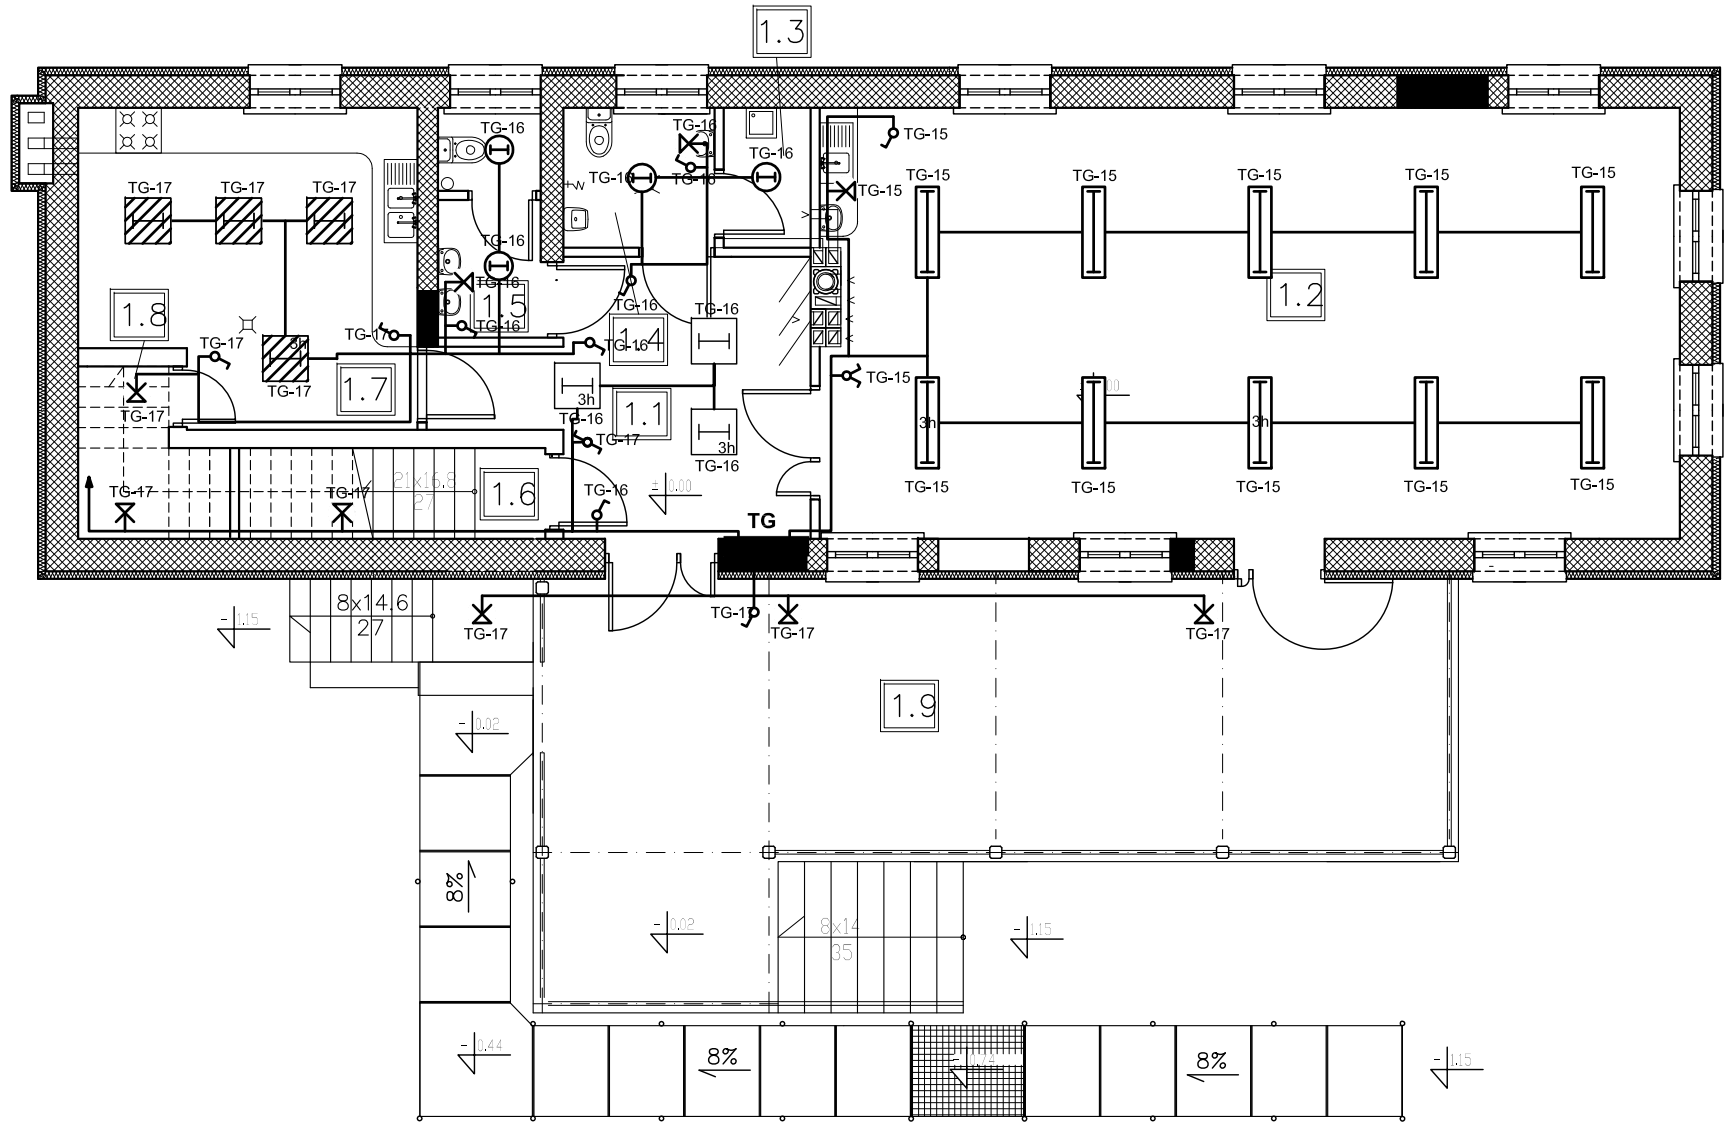

- AGA Light AM 218 TCL OPAL G8 B02x18W EVG IP65
- ESSystem 1078 SR236.P-A
- ESSystem 0044 HK 011/02
- ESSystem 1086 SR 418.P-A
- ESSystem 1086 SDS 418

3h - oprawy z modułem zasilania awaryjnego t = 3 godziny

RZUT PARTERU 1:100

OSTPROJEKT
Inwestycje, Projekty, Szkolenia
07 - 412 Ostrołęka
ul. Piłsudskiego 4
tel./fax (0 29)764 57 99

Nazwa rys.	Instalacja elektryczna - oświetlenie parter
Nr rys.	2
Obiekt:	Przebudowa budynku zlewni mleka w Tatarach z adaptacją na świetlicę wiejską
Skala:	1:100
Adres:	działka nr 154/1, m.Tatary, gm. Kadzidło
Inwestor:	Gmina Kadzidło ul. Targowa 4, 07-420 Kadzidło

Zespół projektowy — Upr. — Podpis

projektant: mgr inż. Piotr Piersa
asystent projektanta: mgr inż. Mróz Michał

projekt: budowlano - wykonawczy

Data: 12.2009r.