



Schemat podłączenia odpowietrznika

wg PN - 91 / B - 02420

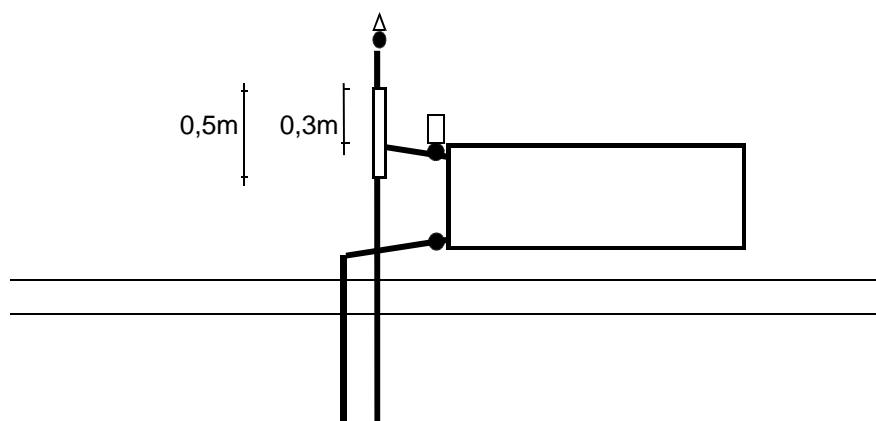



Poszerzenie pionu o dwie dymensje przed odpowietrznikiem

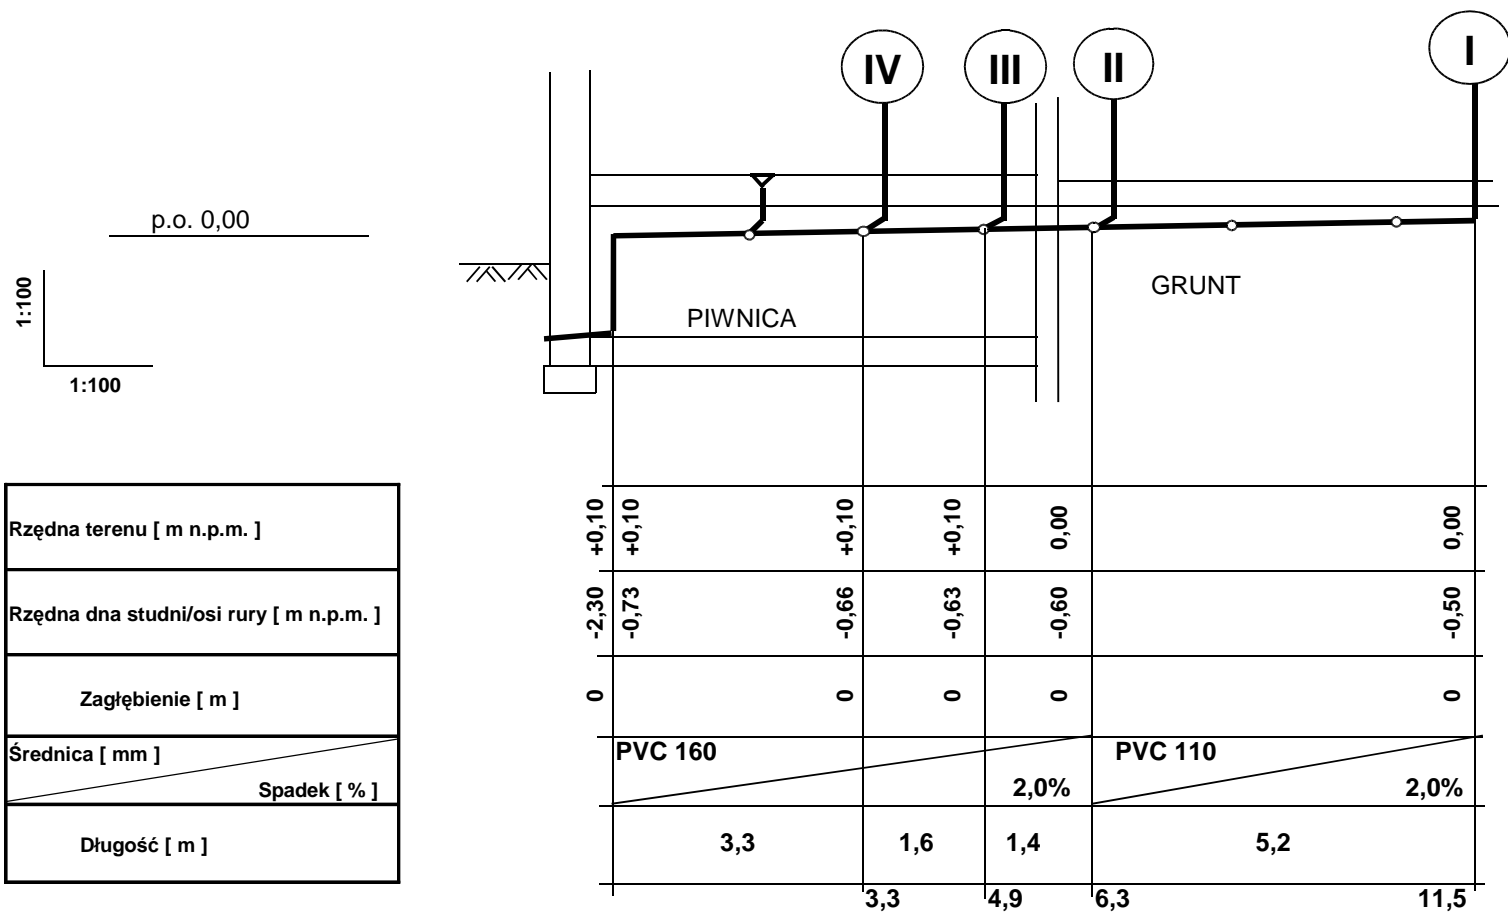



OSTPROJEKT INWESTYCJE, PROJEKTY, SZKOLENIA 07-412 Ostrołęka ul. Piłsudskiego 4 tel./fax (0 29) 764 57 99 Zespół projektowy mgr inż. Jan Nabiałek	Nazwa rys. PROFIL INSTALACJI KANALIZACJI SANITARNEJ		Nr rys. 5
	Obiekt : PRZEBUDOWA ZLEWNI MLEKA w TATARACH z ADAPTACJĄ NA ŚWIE TLICĘ WIEJSKĄ		Skala 1:100/1:100
	Adres : działka 154/1, m. TATARY, gm. KADZIDŁO		
	Inwestor : GMINA KADZIDŁO ul. TARGOWA 4, 07-420 KADZIDŁO		
	Upr./Specjalność.	Podpis	Data
	Upr. 171/94/Os Sanitarna		

inż. Krystyna Uhrynowicz

XII.2009

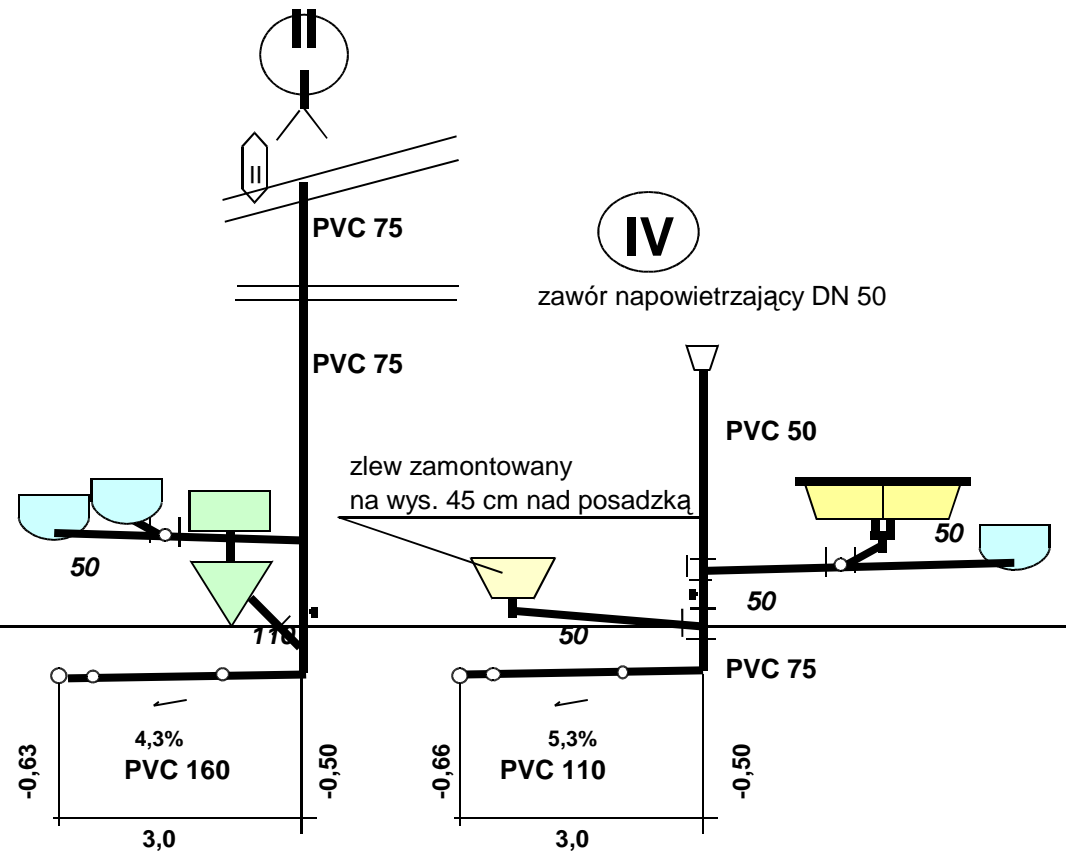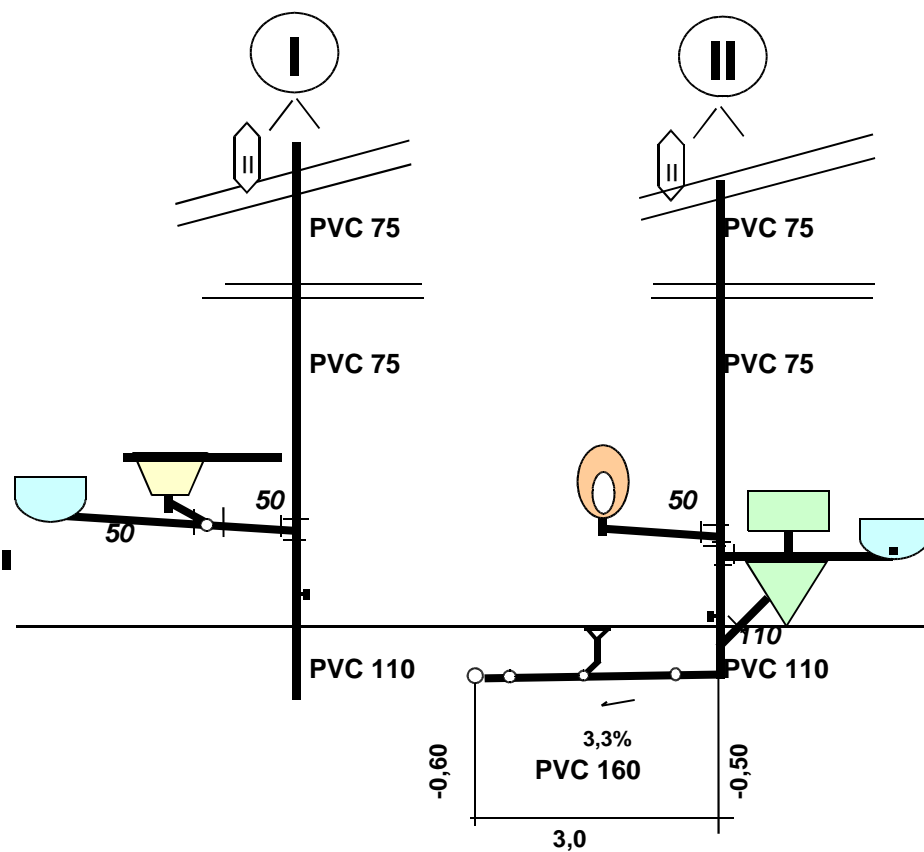

OSTPROJEKT INWESTYCJE, PROJEKTY, SZKOLENIA 07-412 Ostrołęka ul. Piłsudskiego 4 tel./fax (0 29) 764 57 99	Nazwa rys. ROZWINIĘCIE PIONÓW KANALIZACJI SANITARNEJ	Nr rys. 6
	Obiekt : PRZEBUDOWA ZLEWNI MLEKA w TATARACH z ADAPTACJĄ NA ŚWIECZNICĘ WIEJSKĄ	Skala -
	Adres : działka 154/1, m. TATARY, gm. KADZIDŁO	
	Inwestor : GMINA KADZIDŁO ul. TARGOWA 4, 07-420 KADZIDŁO	
	Zespół projektowy mgr inż. Jan Nabiałek inż. Krystyna Uhrynowicz	Upr./Specjalność. Podpis Upr. 171/94/Os Sanitarna Data XII.2009

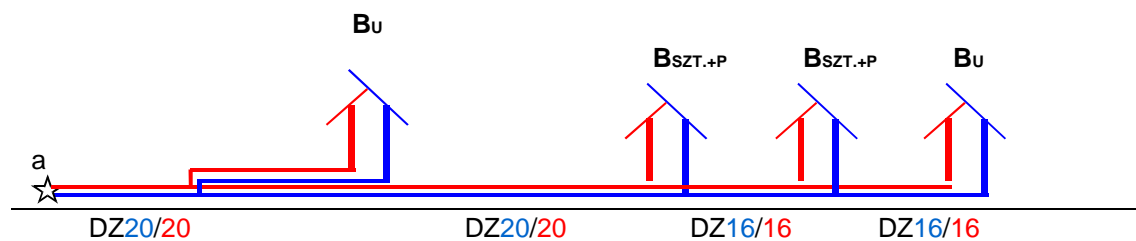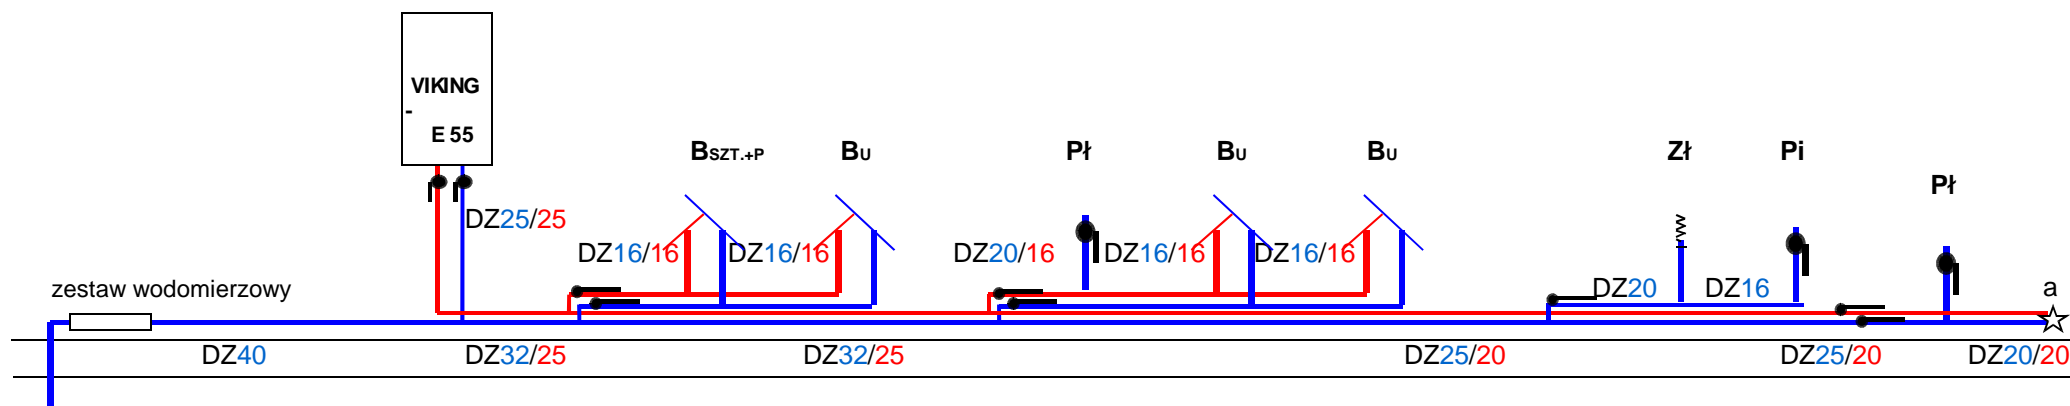

— przewód wody zimnej
 — przewód wody ciepłej

- Bu** - bateria umywalkowa sztorcowa
BSZT.+P - bateria zlewozmywakowa sztorcowa z prysznicem
Pi - zawór do pisuaru
Pł - płuczka zbiornikowa
Zł - zawór czerpalny ze złączką do węża
VIKING-E 55 - elektryczny ogrzewacz ciepłej wody pojemnościowy ciśnieniowy

OSTPROJEKT INWESTYCJE, PROJEKTY, SZKOLENIA 07-412 Ostrołęka ul. Piłsudskiego 4 tel./fax (0 29) 764 57 99	Nazwa rys. ROZWINIĘCIE	Nr rys.
	INSTALACJI WODOCIĄGOWEJ	3
	Obiekt : PRZEBUDOWA ZLEWNI	Skala
	MLEKA w TATARACH z ADAPTACJĄ	-
	NA ŚWIECICĘ WIEJSKĄ	
Zespół projektowy mgr inż. Jan Nabiałek inż. Krystyna Uhrynowicz	Adres : działka 154/1, m. TATARY, gm. KADZIDŁO	
	Inwestor : GMINA KADZIDŁO	
	ul. TARGOWA 4, 07-420 KADZIDŁO	
	Upr./Specjalność.	Podpis
	Upr. 171/94/Os	
	Sanitarna	
		Data
		XII.2009