4

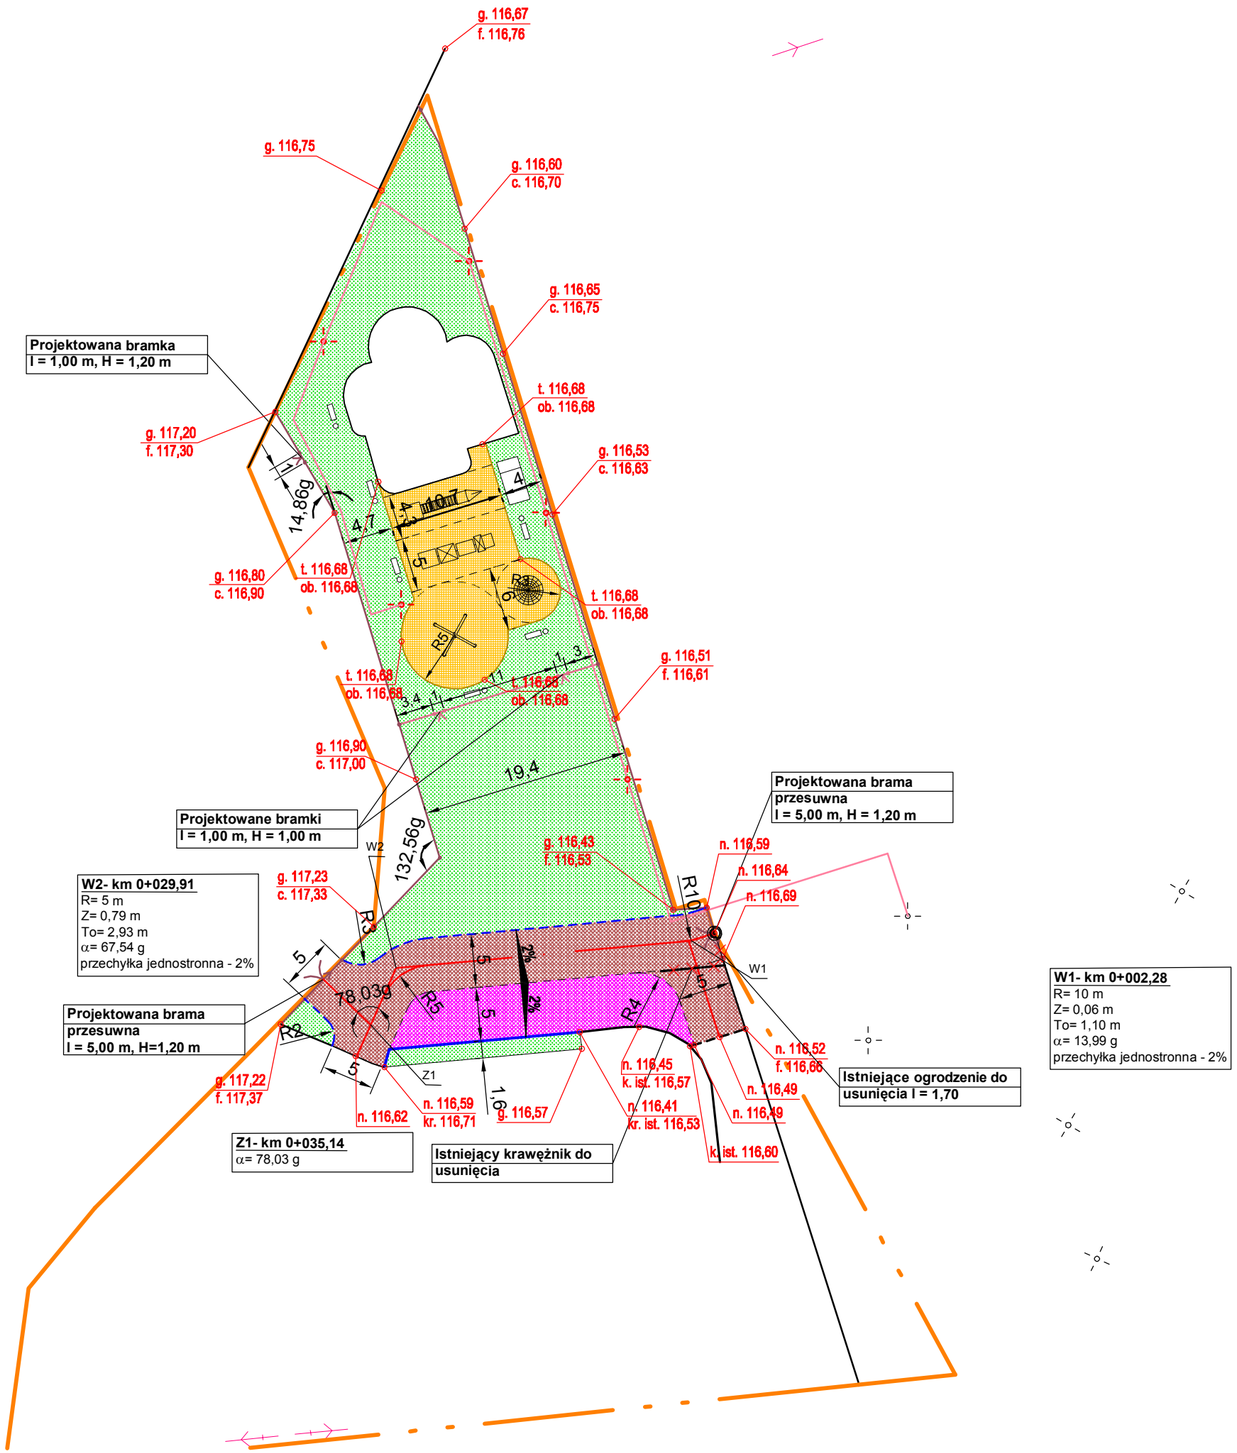

Legenda:

- Granice działki
- Projektowana krawężnik betonowy zaniżony / wystający
- Projektowane ogrodzenie z paneli ogrodzeniowych wraz z cokołem H = 1,20 m
- Projektowane ogrodzenie z paneli ogrodzeniowych H = 1,00 m
- Istniejące ogrodzenie
- Projektowane obrzeże
- Istniejący krawężnik
- Proj. nawierzchnia placu zabaw z tartanu (k: pomarańczowy)
- Proj. nawierzchnia drogi dojazdowej z kostki betonowej
- Proj. nawierzchnia miejsc postojowych
- Projektowana zieleń niska (trawa)
- Projektowana linia energetyczna
- Projektowane słupy oświetleniowe
- Projektowane ławki
- Projektowane śmietniki
- Projektowane urządzenia zabawowe
- Istniejące słupy oświetleniowe

Jednostka projektująca:	"DiM Projekt" P.P.W. Dróg i Mostów Leszek Chmielewski 07 -410 Ostrołęka ul. Gomulickiego 7/1 kom. 0608-35-88-77 NIP 758-146-34-54 Regon 550744766		
Inwestor:	Gmina Kadzidło, ul. Targowa 4, 07-420 Kadzidło	**Branża:**	Drogowa
Nazwa obiektu:	Przebudowa placu parkingowego i zabawowego	**Stadium:**	**P.B.**
Lokalizacja:	**Działki o nr. ewid. geod. 1023/3 i 1023/7 w msc. Kadzidło**	**Skala:**	**1:500**
Temat:	**Zagospodarowanie centrum miejscowości Kadzidła poprzez przebudowę placu parkingowego i zabawowego wraz z oświetleniem**	**Data:**	Kwiecień 2011 r.
Nazwa rysunku:	**PROJEKT ZAGOSPODAROWANIA TERENU**	**Rys nr:** **2**	**Stron:** **1**

ZESPÓŁ PROJEKTOWY

Funkcja	Imię i nazwisko	Nr uprawnień	Podpis
b. drogowa projektant	mgr inż. Leszek Chmielewski	66/94/Os	
asystent proj.	tech. Tomasz Tyszka		