



PRZEKRÓJ NORMALNY
drogi manewrowej i placu parkingowego

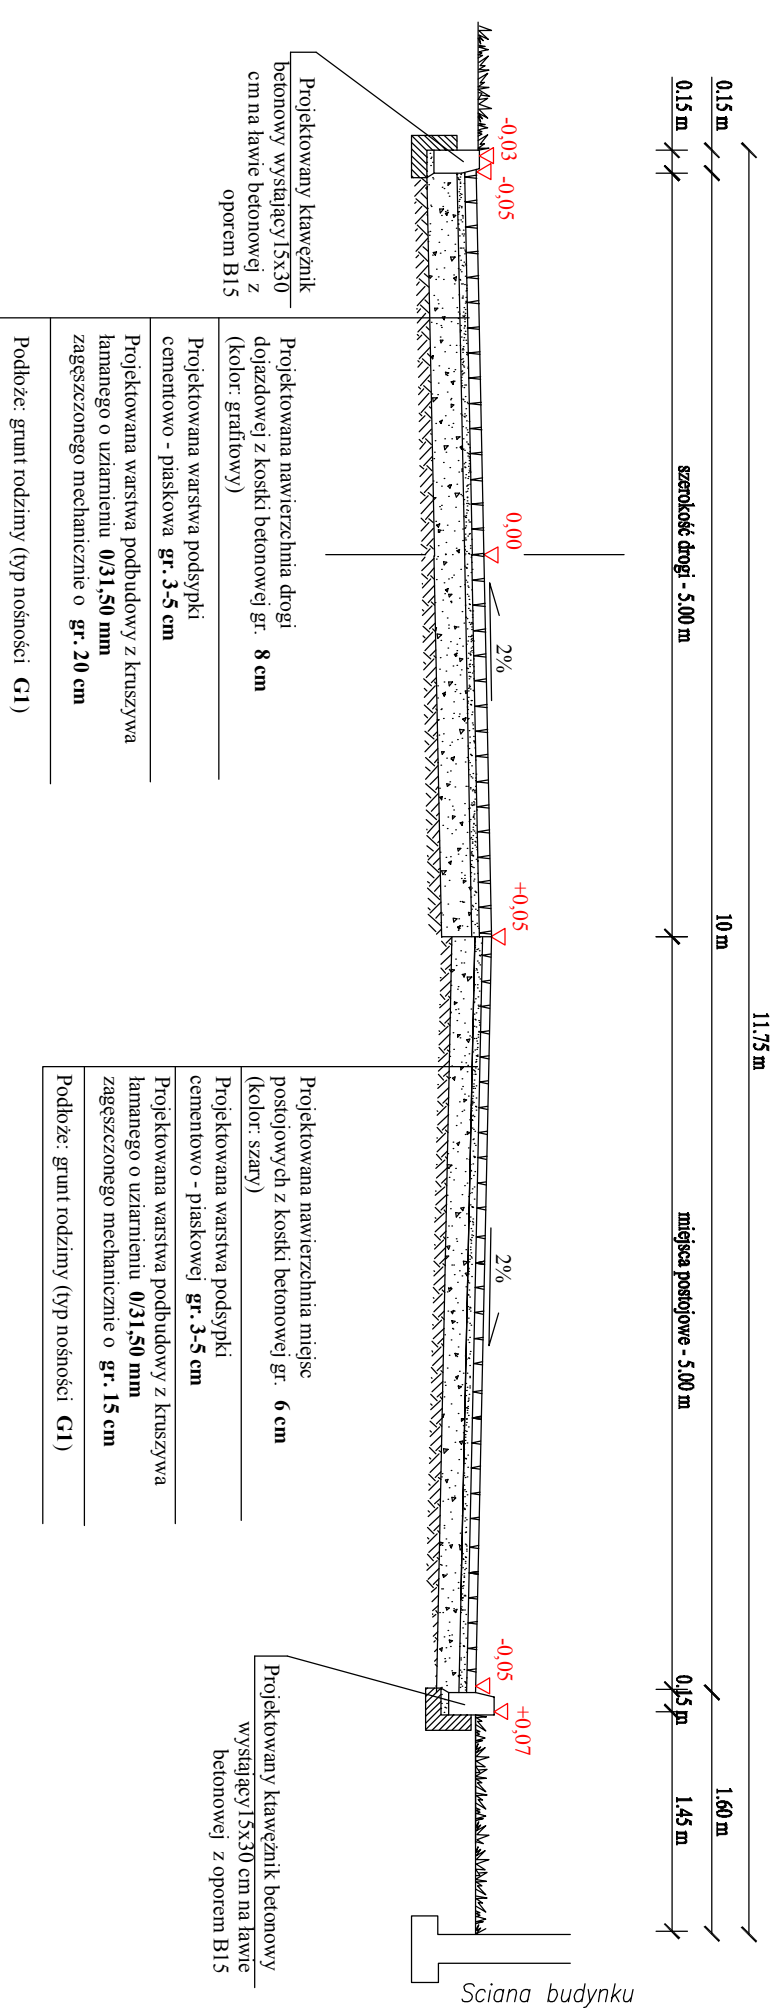

PRZEKRÓJ NORMALNY
placu zabawowego

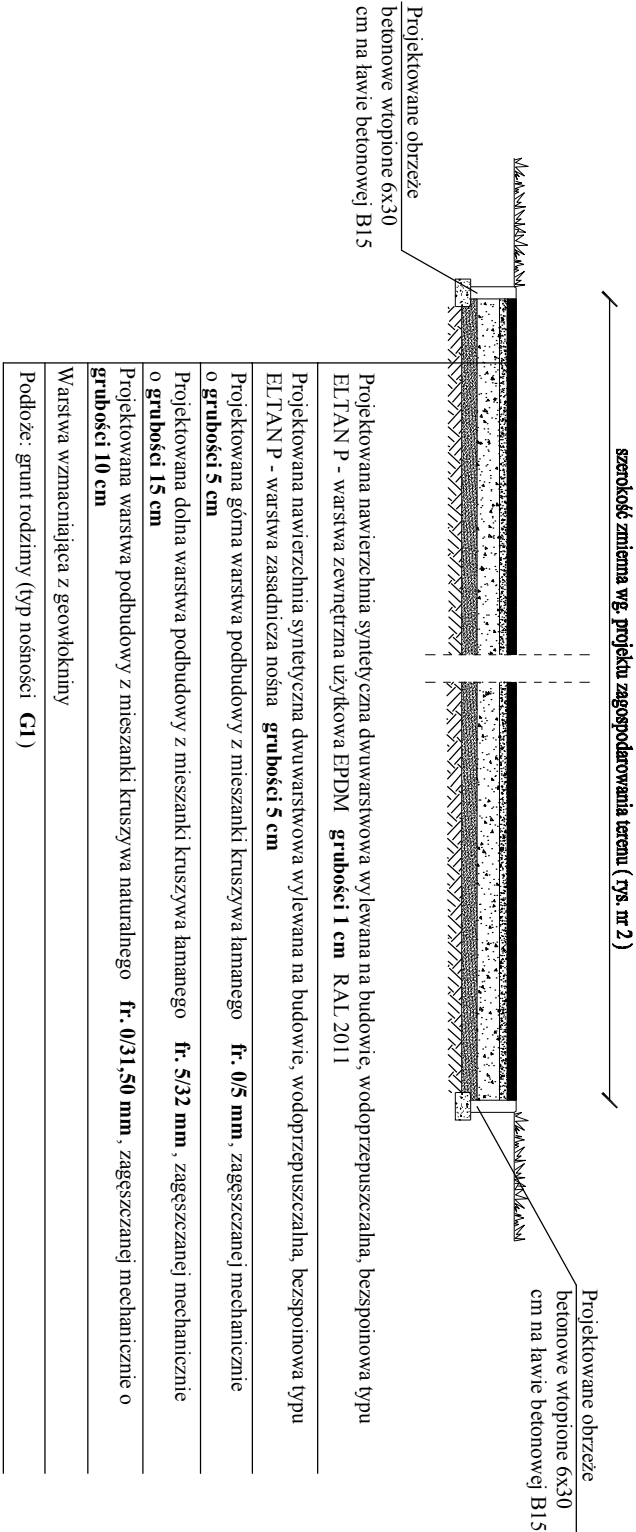

| | | | | |
|---|-----------------------------|------------------------|----------|--|
| Jednostka projektująca: "DiM Projekt" P.P.W. Dróg i Mostów Leszek Chmielewski 07 -410 Ostrołęka ul. Gomulickiego 7/1 kom. 0608-35-88-77 NIP 758-146-34-54 Regon 550744766 | | | | |
| Inwestor: Gmina Kadzido, ul. Targowa 4, 07-420 Kadzido | | Branża: Drogowa | | |
| Nazwa obiektu: Przebudowa placu parkingowego i zabawowego | | Stadium: P.B. | | |
| Lokalizacja: Działki o nr. ewid. geod. 1023/3 i 1023/7 w msc. Kadzido | | Skala: 1:50 | | |
| Temat: Przebudowa centrum miejscowości Kadzido przez przebudowę placu parkingowego i zabawowego wraz z oświetleniem | | Data: Kwiecień 2011 r. | | |
| Nazwa rysunku: Przekroje normalne i konstrukcja nawierzchni | | Rys nr: 3 | Stron: 1 | |
| ZESPÓŁ PROJEKTOWY | | | | |
| Funkcja | Imię i nazwisko | Nr uprawnień | Podpis | |
| projektant | mgr inż. Leszek Chmielewski | 66/94/Os | | |
| asystent proj. | tech. Tomasz Tyska | | | |