

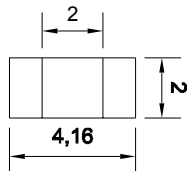



Piaskownica zasuwana
Informacje:
 wysokość 30 cm
 wymiary: 2 x 2 m,
 długość całkowita 4,16 m

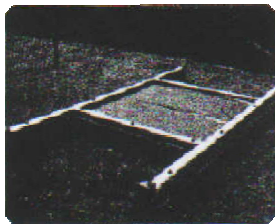



Statek
Informacje:
 wiek: od 4 lat
 minimalna zajęta powierzchnia: 10,70 x 4,30 x 4,15 m
 minimalna strefa bezpieczeństwa: 42 m2

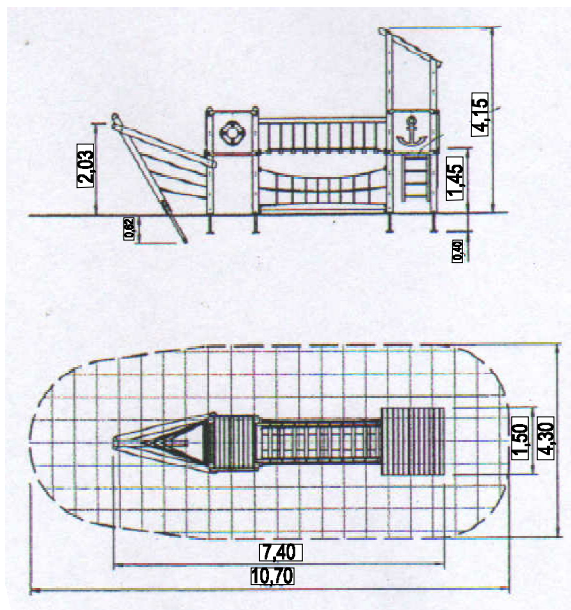


Pociąg
Informacje
 wysokość najwyższego elementu 1,65 m,
 najniższego 0,80m
 długość jednego elementu: 1,10 m

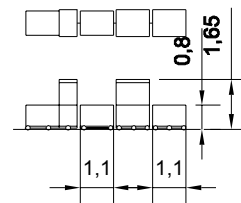

Huśtawka wahadłowa
Informacje
 Wiek: od 4 lat
 minimalna zajęta powierzchnia: śr. 10 x 4,35 m
 minimalna strefa bezpieczeństwa 79 m2

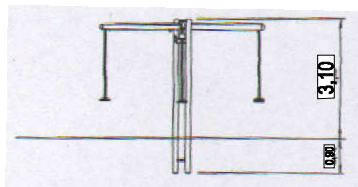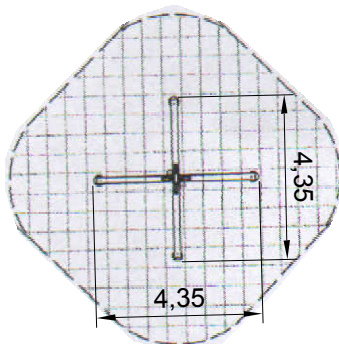

Ścieżka
Informacje
 Wiek: od 3 lat
 minimalna zajęta powierzchnia: śr. 5,75 x 3,70 m
 minimalna zajęta powierzchnia 26 m2

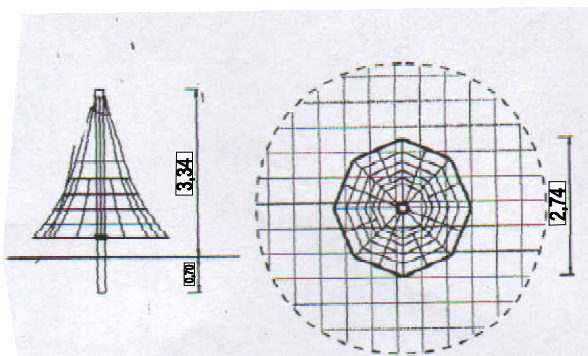

Jednostka projektująca: "DiM Projekt" P.P.W. Dróg i Mostów Leszek Chmielewski
 07-410 Ostrołęka ul. Gomulickiego 7/1 kom. 0608-35-88-77
 NIP 758-146-34-54 Regon 550744766

Inwestor: Gmina Kadzidło, ul. Targowa 4, 07-420 Kadzidło **Branża:** Drogowa

Nazwa obiektu: Przebudowa placu parkingowego i zabawowego **Stadium:** P.B.

Lokalizacja: Działki o nr. ewid. geod. 1023/3 i 1023/7 w msc. Kadzidło **Skala:** 1:200

Temat: Zagospodarowanie centrum miejscowości Kadzidła poprzez przebudowę placu parkingowego i zabawowego wraz z oświetleniem **Data:** Kwiecień 2011 r.

Nazwa rysunku: Elementy zabawowe **Rys. nr:** 5 **Stron:** 1

ZESPÓŁ PROJEKTOWY

Funkcja	Imię i nazwisko	Nr uprawnień	Podpis
b. drogowa projektant	mgr inż. Leszek Chmielewski	66/94/Os	
asystent proj.	tech. Tomasz Tyszka		