



PROJEKTOWANA PRZEBUDOWA PRZEPUSTU W KM 0+429,24
Z ISTN. RURY PE-HD Ø 60 cm ; L=8,70 m Z WYKONANIEM
PROJ. BETONOWYCH ŚCIANEK CZOŁOWYCH


PRZEKRÓJ PODŁUŻNY
PRZEZ PRZEPUST W km 0+429,24

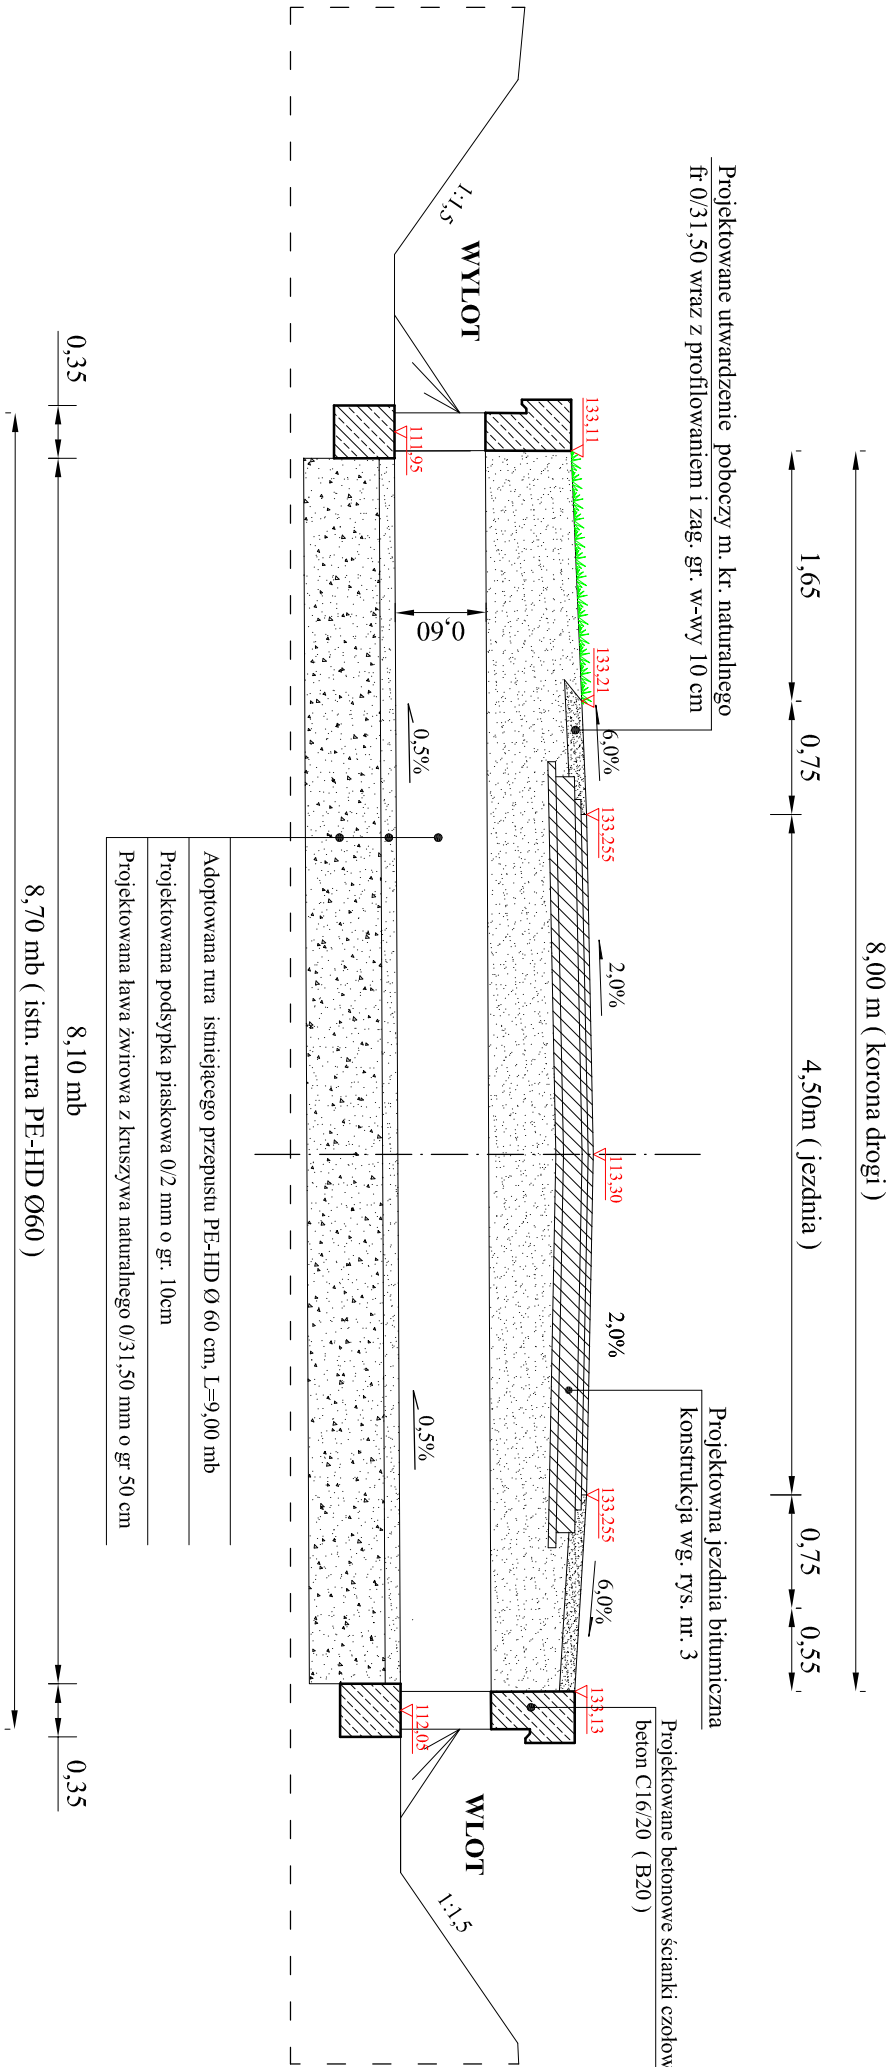

WIDOK OD CZOŁA NA WLOCIE

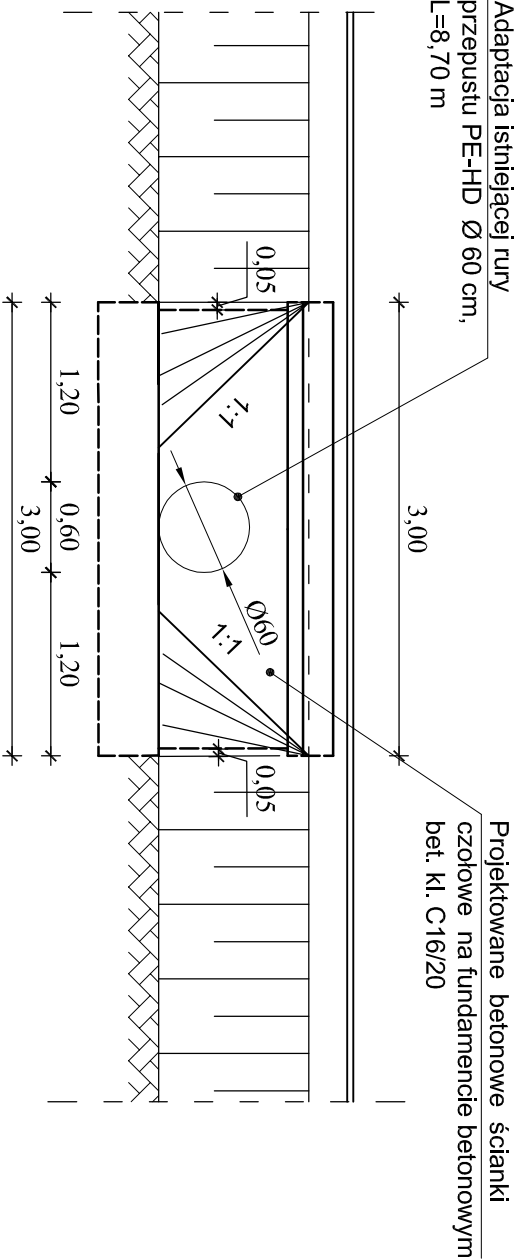

PRZEKRÓJ ŚCIANKI

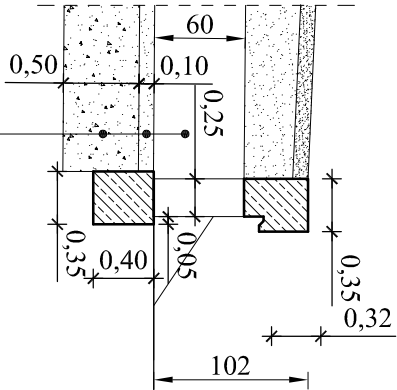


Adoptowana rura istn. przepustu PE-HD Ø 60 cm, L=8,70 mb

Projektowana podsypka piaskowa gr. 10 cm

Projektowana ława żwirowa gr. 50 cm

Projektowana betonowa ścianka czołowa na fundamencie betonowym bet. kl. C16/20 (B20) ilość betonu na 2 szt. ciałek czołowych - 2,70m³

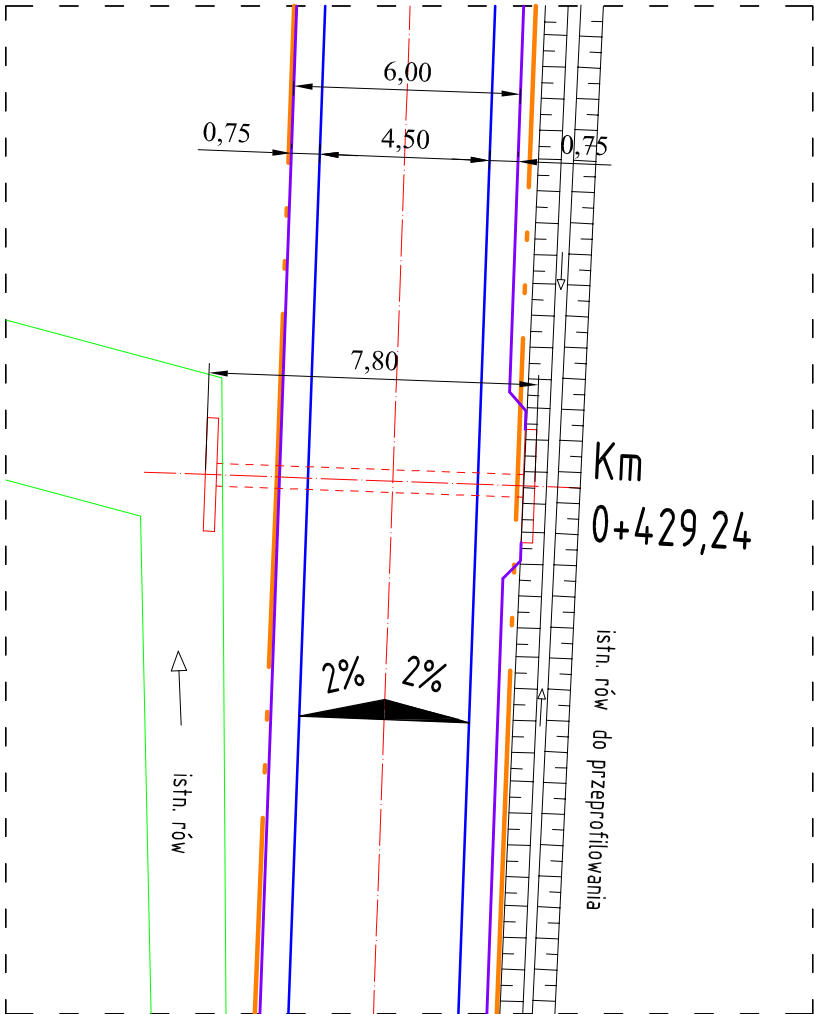

Jednostka projektująca: "DPM Projekt" P.P.W. Drogi i Mostów Leszek Chmielewski 07-410 Osrodek ul. Gminiejskiego 7/1 korn. 0608-35-88-77 NIP 758-146-34-54 Regon 550744766			
Investor:	Gmina Kadzidło	Branża:	Drogową
Nazwa obiektu:	Droga Gminna klasy " D " (dojazdowa)	Stadium:	P.B.
Lokalizacja:	Kadzidło Kolonia Wąglewo	Skala:	1:50
Temat:	Przebudowa drogi w Kadzidle kol. Wąglewo	Data:	09.11.2011r.
Nazwa rysunku:	PROJEKTOWANA PRZEBUDOWA PRZEPUSTU	Rys nr:	4.2
ZESPÓŁ PROJEKTOWY		Stron:	1
Funkcja	Imię i nazwisko	Nr uprawnień	Podpis
h. inżyniera projektant	mgr inż. Leszek Chmielewski	66/94/Os	
asystent proj.	Daniel Namiotko		