

UCHWAŁA Nr XVII/84/08

Rady Gminy w Kadzidle

z dnia 31 stycznia 2008 roku

w sprawie nabycia nieruchomości

Na podstawie art. 18 ust.2 pkt 9 lit.a ustawy z dnia 8 marca 1990 roku o samorządzie gminnym (Dz. U. z 2001 r. Nr 142 , poz. 1591 z późn. zm.) postanawia się co następuje:

§ 1.

Nabyć działkę gruntu położoną w obrębie wsi Kadzidło oznaczoną numerem ewidencyjnym **1023/15 o powierzchni 0.0007 ha** od Gminnej Spółdzielni "SCH" w Kadzidle , z przeznaczeniem na potrzeby komunalne Gminy Kadzidło pod drogę , uwidocznioną na mapie załączniku nr 1 do uchwały.

§ 2.

Nabycie działki gruntu wymienionej w § 1 następuje nieodpłatnie.

§ 3.

Wykonanie uchwały powierza się Wójtowi Gminy Kadzidło.

§ 4.

Uchwała wchodzi w życie z dniem podjęcia.

Przewodniczący Rady Gminy


Jacek Płoski
Jacek Płoski

Nowy

Wycinek powierzchni

Stan dotychczasowy			WŁAŚCICIEL <small>(KORZYSCUJĄCY PRZEKAZAŁ OPIKUNTA)</small>	Stan projektowany		
Poz. rej.	Nr dz.	Pow. ha		Nr działki	Powierzchnia w hektarach	Pow. użytków i klas gruntów dr RVI
		RVI-0.0229	GMINNA SPÓŁDZIELNIA "SAMOPOMOC CHŁOPIJSKA" 07-420 Kadzidło ul. Kościuszki 17 KW OS10/00031170/9	1023/15	0.0007	0.0007
				1023/16	0.0222	
1503	1023/6	0.0229		Razem	0.0229	0.0007 0.0222

słownie: dwieście dwadzieścia dziewięć metrów kw.

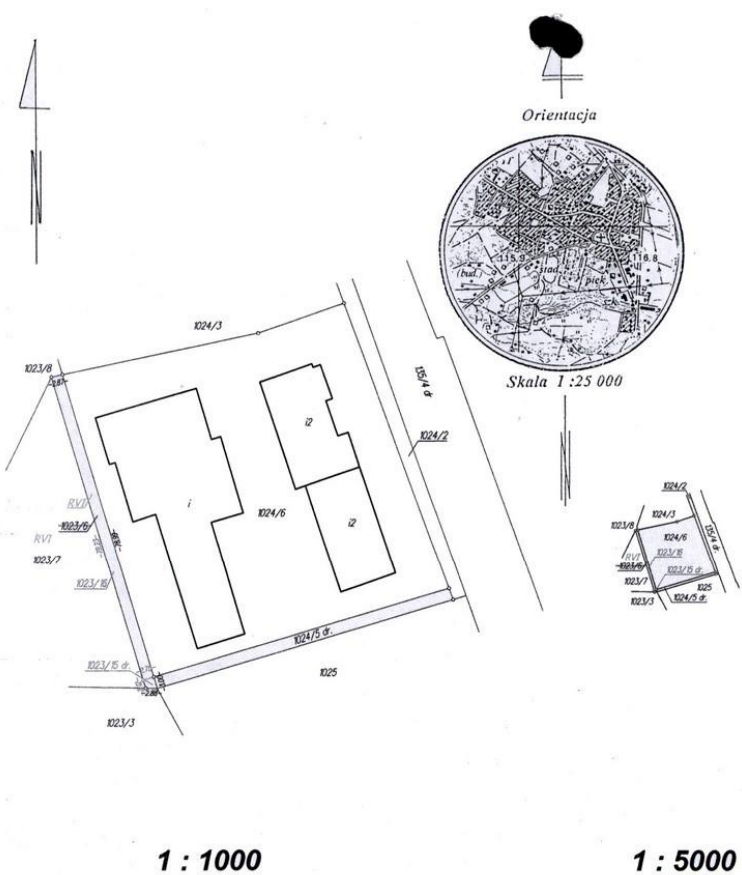

1 : 1000

1 : 5000

STAROSTWO POWIATOWE w Ostrołęce
Powiatowy Ośrodek Dokumentacji
Geodezyjnej i Kartograficznej

Na podstawie art. 40 ust. 3 ustawy z dnia 17 maja 1999r.
- Prawo geodezyjne i kartograficzne (Dz.U. Nr 50, poz. 183,
z późn. zmian.) niniejszy dokument został przyjęty do
państwowego zasobu geodezyjnego i kartograficznego
i stanowi własność Skarbu Państwa.
Dokumenty wpłacono do ewidencji zasobu powiatowego
w dniu nr ewid. KADZ. 11-465/07
Ostrołęka ... 27. 10. 2007

Niniejszy dokument służy za podstawę
wpisu do księgi wieczystej w formie
do art. 21 ustawy z dnia 17 maja 1999 r.
Prawo geodezyjne i kartograficzne.



Z upr. STAROSTY

mgr inż. Krzysztof Biedrzycki
DYREKTOR WYDZIAŁU
Geodezji, Budownictwa
i Gospodarki Nieruchomościami

Mapę niniejszą na podstawie danych ewidencji gruntów
obręb Kadzidło i pomiaru własnego wykonał :

geodeta uprawniony
mgr inż. Czesław Bakula

GEODETA UPRAWNIONY
mgr inż. Czesław Bakula
07-420 KADZIDŁO, ul. Trasa Mazurska 1
tel. 761-88-78
Msm nr 892 GUGiK w Warszawie

Kadzidło dn. 2007.10.23

obręb: KADZIDŁO	skala 1 : 5000 1 : 1000	<p>Mapa</p> <p>z projektem podziału nieruchomości opracowanym w trybie przepisów o gospodarce nieruchomościami</p>
województwo: mazowieckie powiat : ostrołęcki gmina : KADZIDŁO		