



PRZEMOCNIE NORMALNE
drogi manewrowej i placu parkingowego

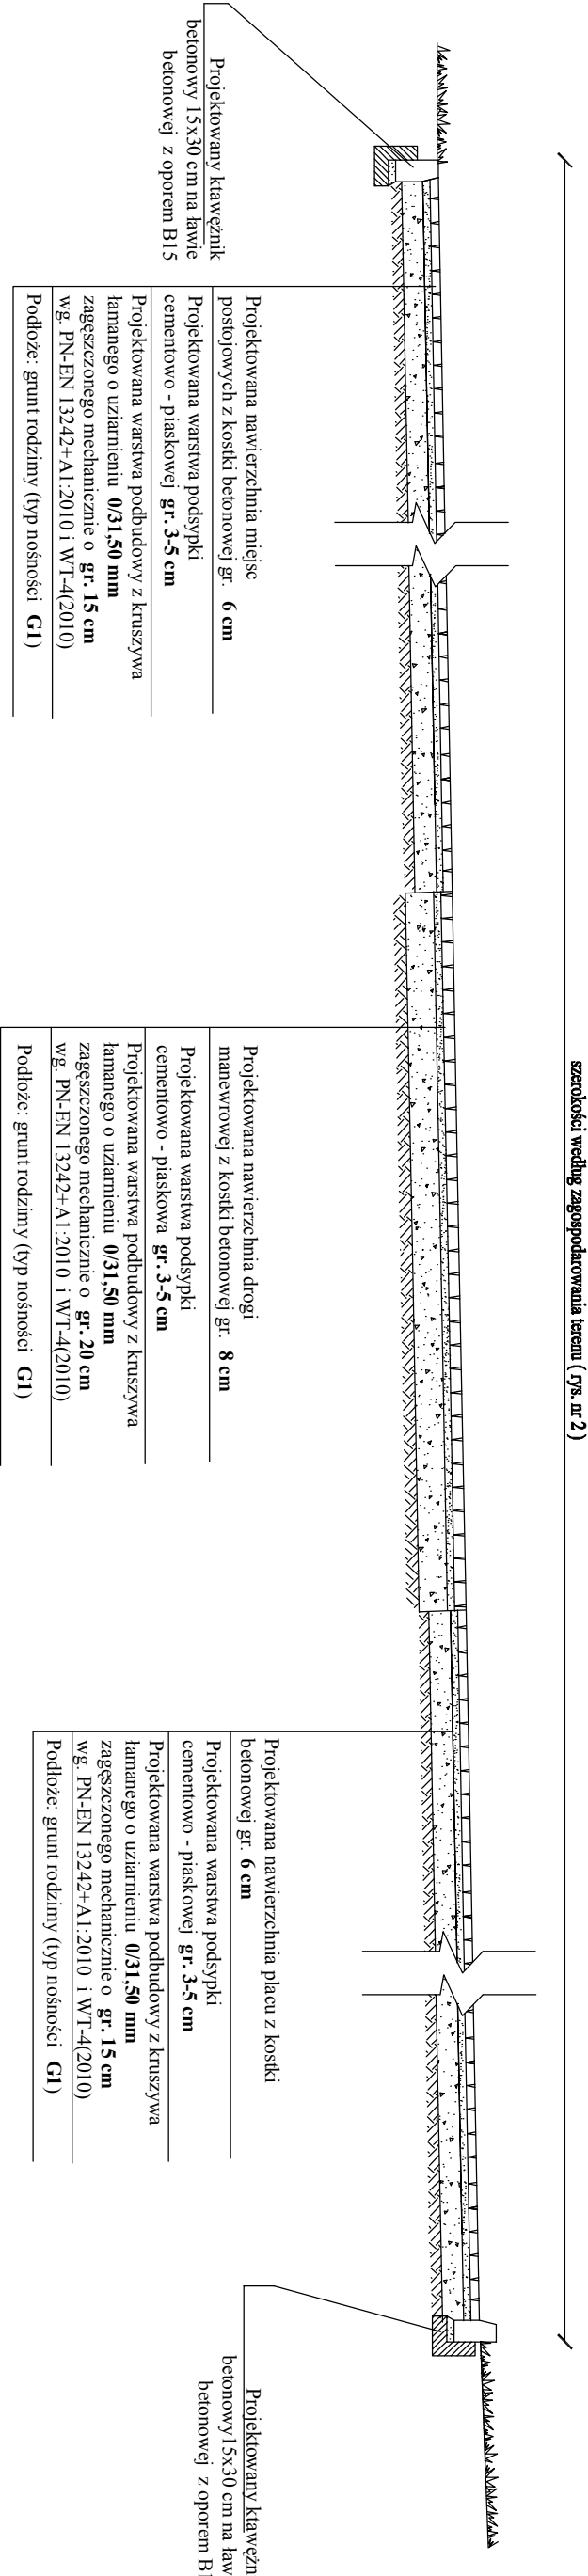

PRZEMOCNIE NORMALNE
chodnik

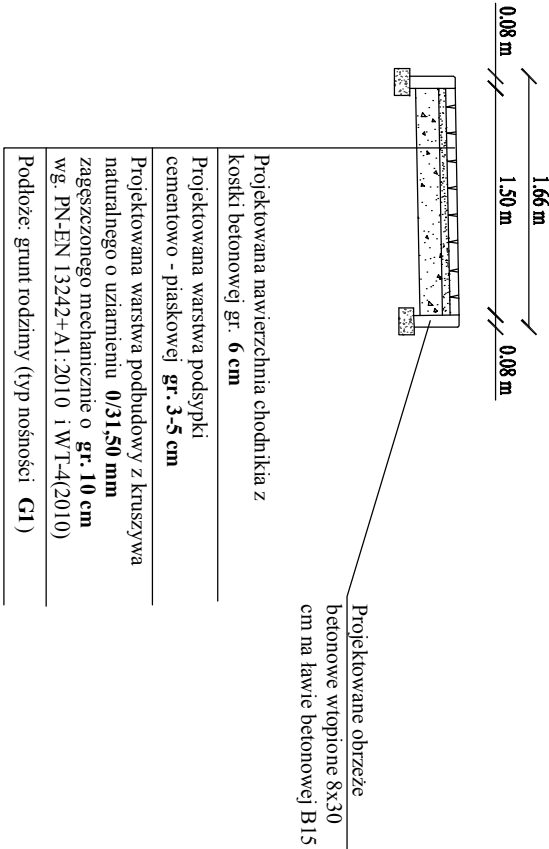

| | | | | | | |
|---|---|--|--------------|----------------|--------|---|
| Jednostka projektująca: "DİM Projekt" P.P.W. Droóg i Mostów Leszek Chmielewski 07 -410 Ostrołeka ul. J. Wybickiego 20, kom. 0608-35-88-77 NIP 758-146-34-54 Regon 550744766 | | | | | | |
| Investor: | Gmina Kadzido, ul. Tagowa 4, 07-420 Kadzido | | Branża: | Drogonowa | | |
| Nazwa obiektu: | Budowa droóg manewrowych, miejsce postojowych i chodników wraz z oświetleniem | | Stadium: | P.B. | | |
| Lokalizacja: | Działki o nr. ewid. geod. 689/1, 688/1, 687/1, 686/1, 685/1, 684/1, 683/1, 682/1, 681/1, 680/1, 679/1 w msc. Dylewo | | Skala: | 1:50 | | |
| Temat: | Zagospodarowanie otoczenia obiektu sportowego „Orlik” w Dylewie | | Data: | Marzec 2012 r. | | |
| Nazwa rysunku: | Przekroje normalne i konstrukcja nawierzchni | | Rys nr: | 3 | Stron: | 1 |
| ZESPÓŁ PROJEKTOWY | | | | | | |
| Funkcja | Imię i nazwisko | | Nr uprawnień | | Podpis | |
| projektant | mgr inż. Leszek Chmielewski | | 66/94/Os | | | |
| asystent proj. | tech. Tomasz Tyska | | | | | |