

UCHWAŁA Nr XXVIII / 181/ 2013

Rady Gminy w Kadzidle

z dnia 10 stycznia 2013 roku

w sprawie nadania nazwy ulicy na terenie wsi Kadzidło

Na podstawie art. 18 ust. 2 pkt 13 ustawy z dnia 8 marca 1990 roku o samorządzie gminnym (Dz. U. z 2001 r. Nr 142, poz. 1591 z późn. zm.) uchwała się co następuje:

§ 1.

Na terenie wsi Kadzidło ustala się nazwę ulicy :

- 1) **USTRONNA**, zgodnie z załącznikiem nr 1 do uchwały,
- 2) **ZGODY**, zgodnie z załącznikiem nr 2 do uchwały.

§ 2.

Wykonanie uchwały powierza się Wójtowi Gminy Kadzidło.


§ 3.

Uchwała wchodzi w życie po upływie 14 dni od daty jej ogłoszenia w Dzienniku Urzędowym Województwa Mazowieckiego.


Przewodniczący Rady Gminy

Jacek Płoski

201. 0. 0
 do uchwały Nr XXVIII/181/2013
 z dnia 10 stycznia 2013 r.

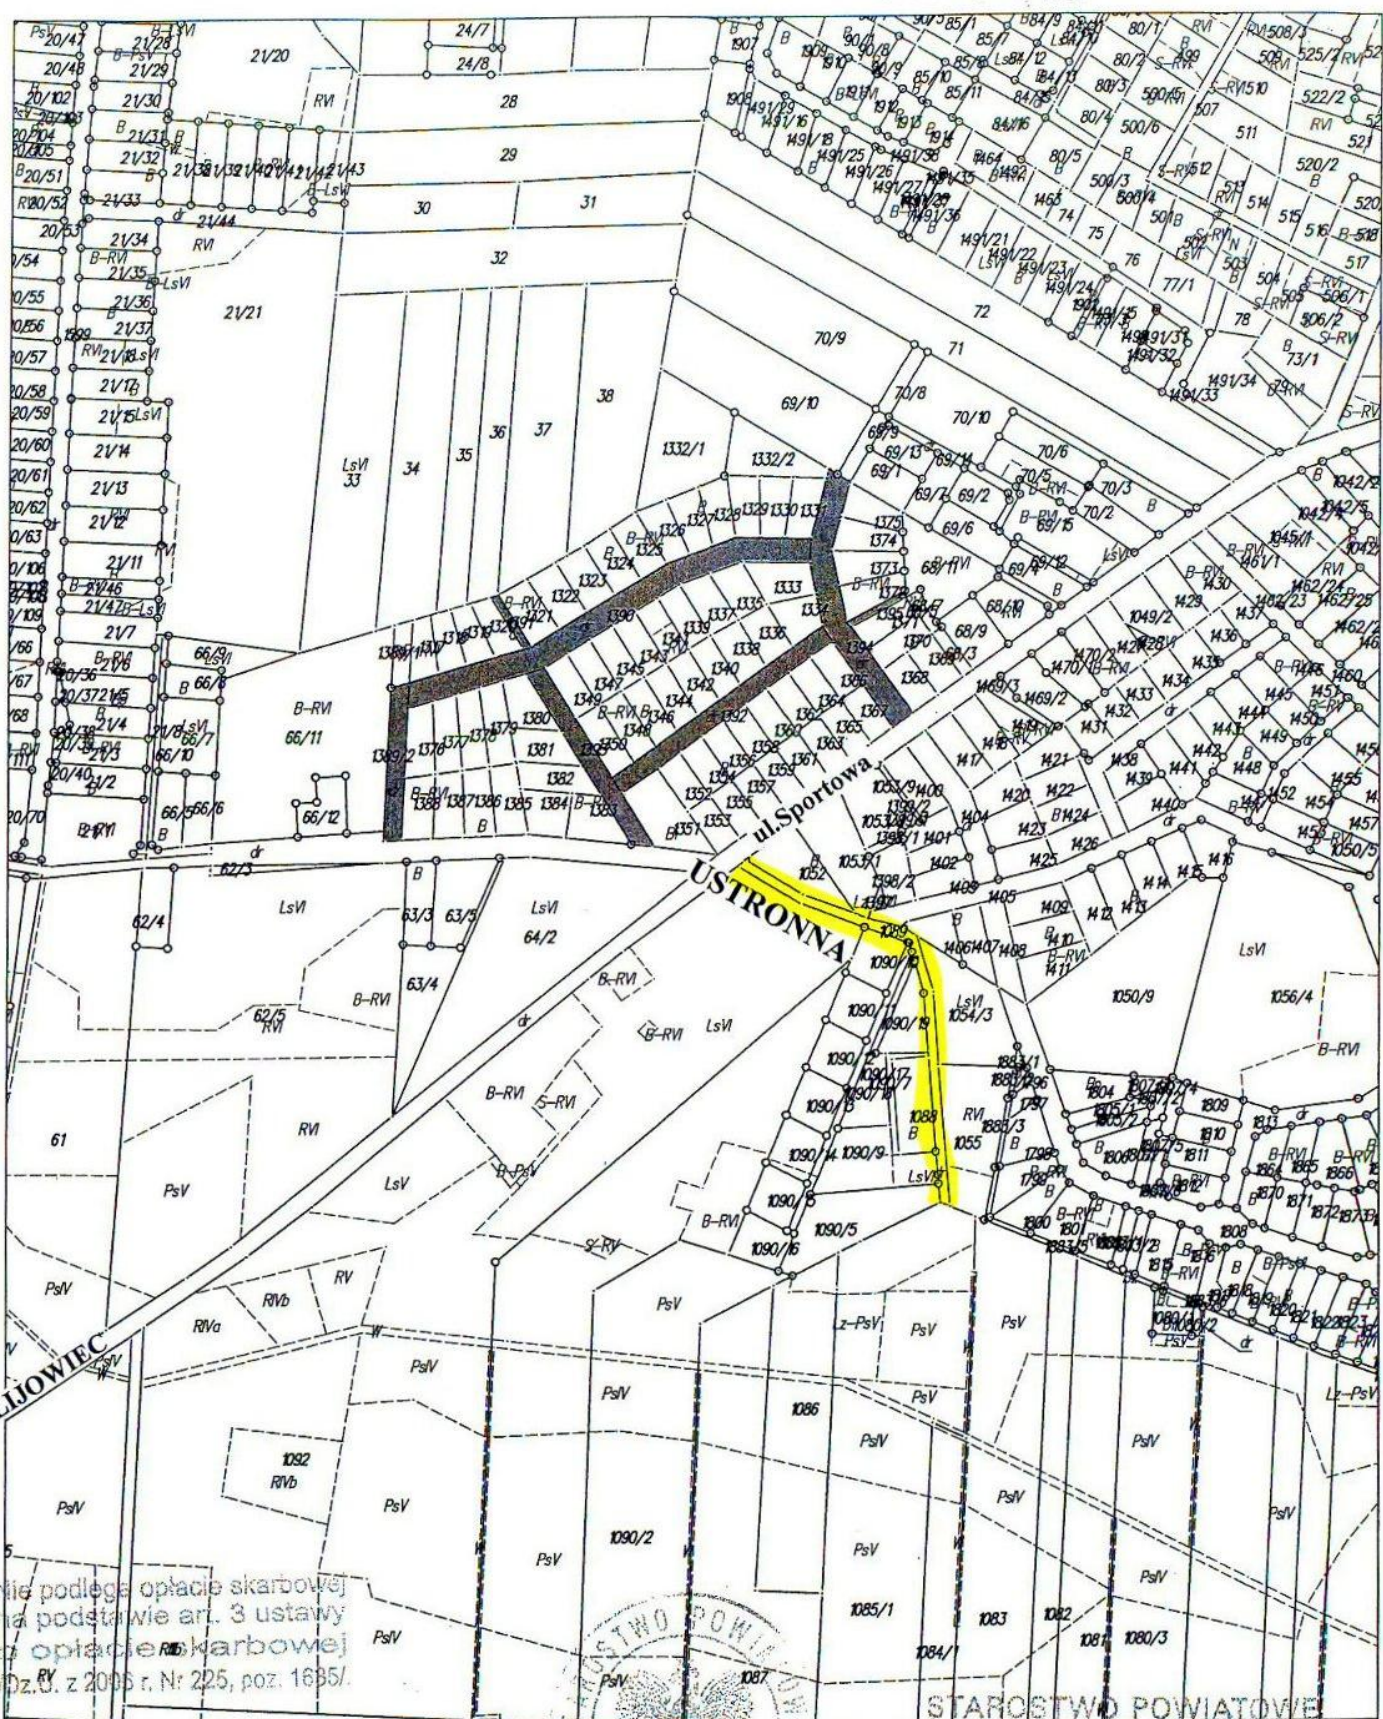

Nie podlega opłacie skarbowej
 na podstawie art. 3 ustawy
 o opłacie skarbowej
 Dz. P. z 2005 r. Nr 225, poz. 1685/.

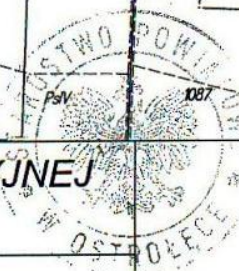

WYRYS Z MAPY EWIDENCYJNEJ
 Skala 1:5000

Nr. działek - 1390;1391;1392;1393;1394;1395;
 1389/2

Obręb : Kadziłdo
 J. ew.: Kadziłdo
 wojew.: mazowieckie

Dokument niniejszy jest
 WyrYS sporządzony do dokonywania
 wpisu w księdze wieczystej
 inż. Iwona Wójcik
 Ostrołęka, dnia 27-10-2008r.

STAROSTWO POWIATOWE


w Ostrołęce

Stwierdza się zgodność z oryginałem
 Nr ewid. 116/B/39/554/OB

Dnia 28.10.08r. podpis

Z up. STAROSTY

mgr Jadwiga Białczak
 Kierownik Powiatowego Ośrodka
 Dokumentacji Geodezyjnej i Kartograficznej

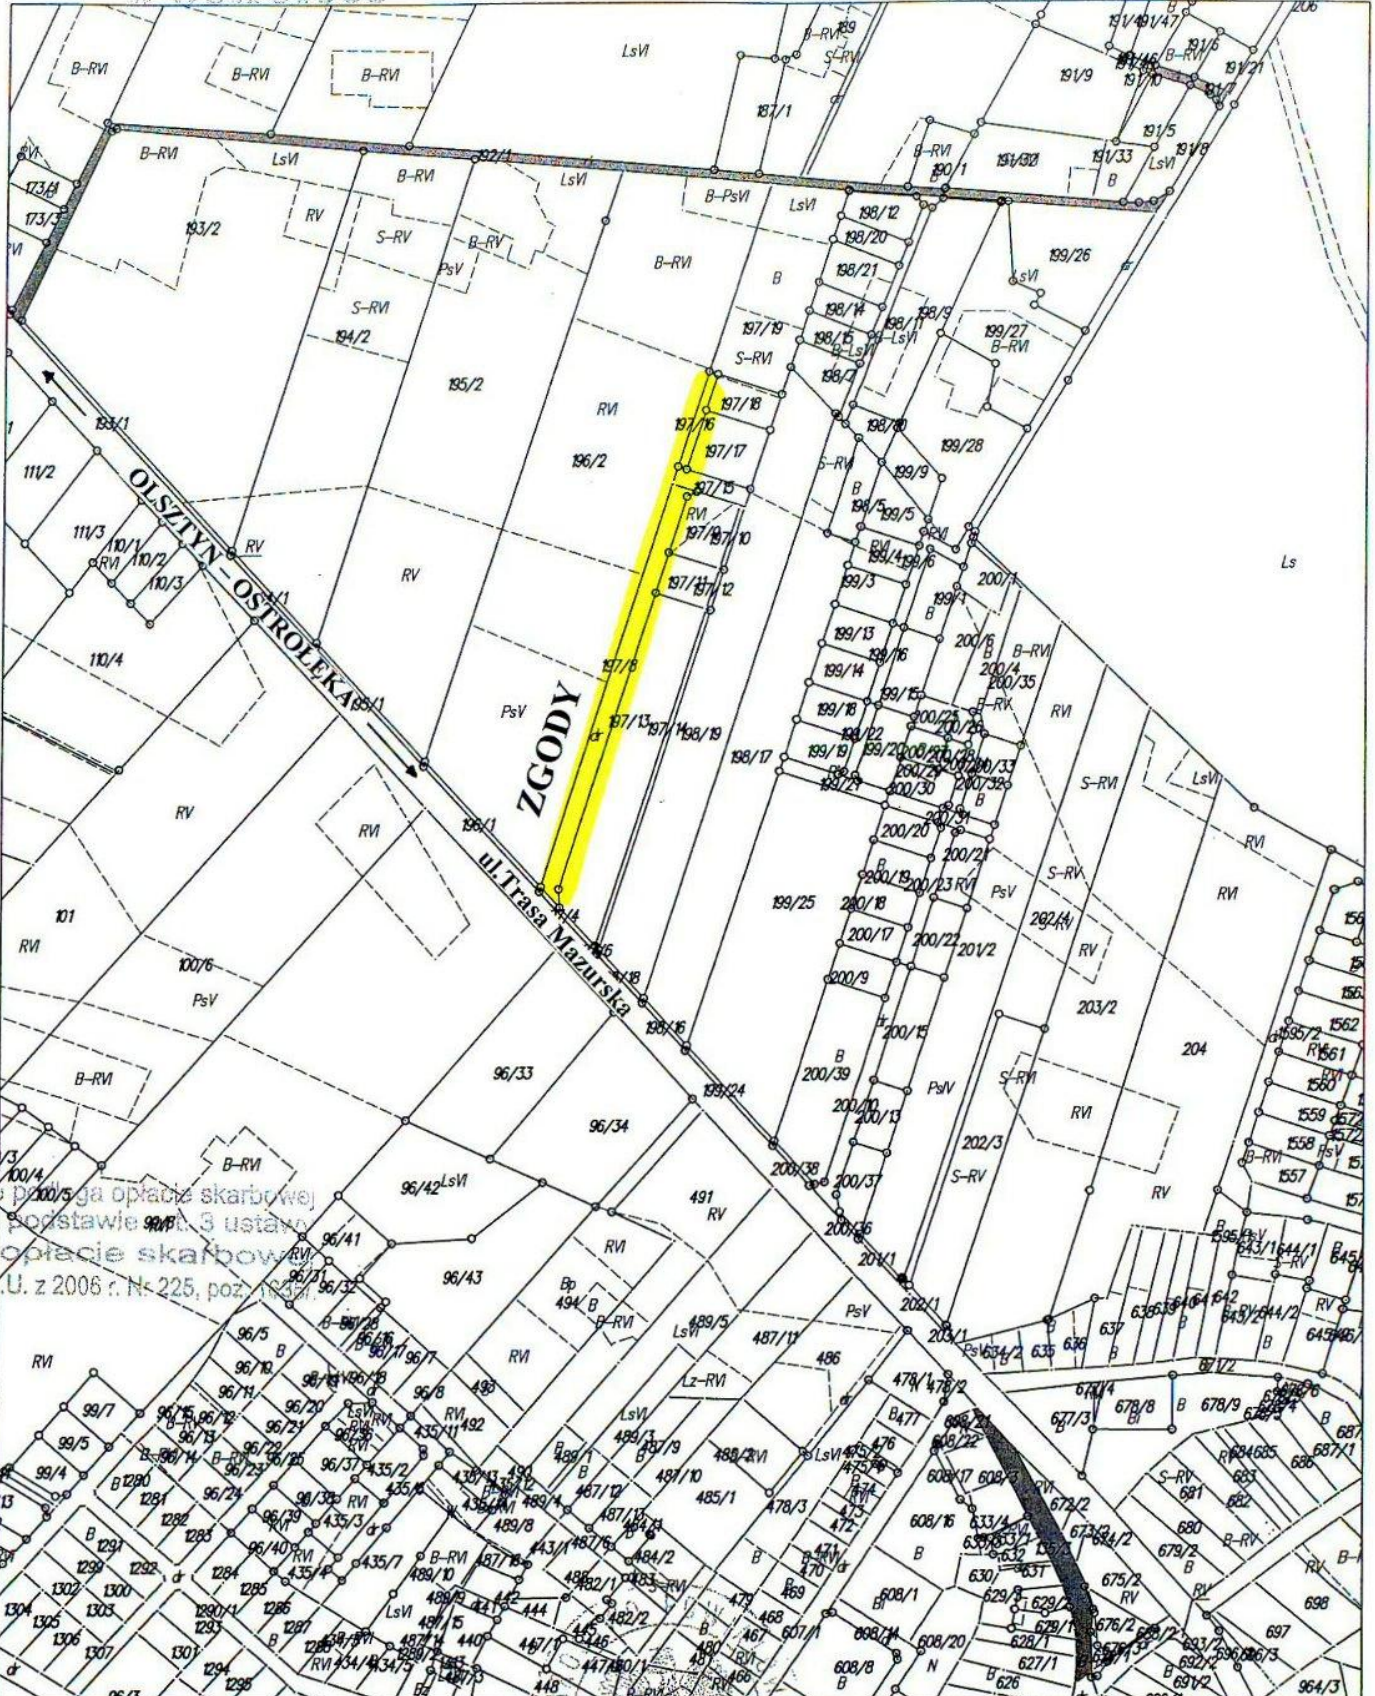

Nie płacono opłaty skarbowej
na podstawie art. 3 ustawy
o opłacie skarbowej
Dz.U. z 2006 r. Nr 225, poz. 1641.

WYRYS Z MAPY EWIDENCYJNEJ

Skala 1:5000

Nr. działek - 135/3; 191/7; 192/1

Obręb : Kadzidło
J. ew.: Kadzidło
wojew.: mazowieckie

Wyrys sporządził
inż. Iwona Wójcik
Ostrołęka, dnia 27-10-2008r.

Dokument niniejszy jest
przeznaczony do dokonywania
wpisu w księdze wieczystej

W Ostrołęce
Świerdzą się z oryginałem
Nr ewic. 116/B/39/554/08
Dnia 29. 10. 08 r.
Z up. STAROSTY
mgr Jadwiga Białczak
Kierownik Powiatowego Ośrodka
Dokumentacji Geodezyjnej i Kartograficznej