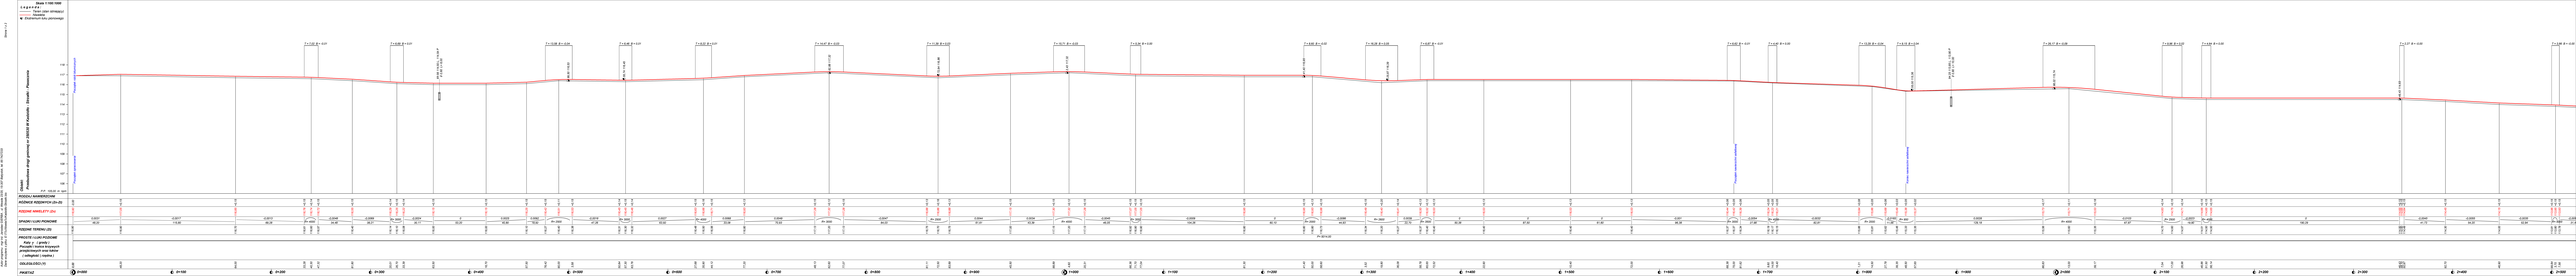

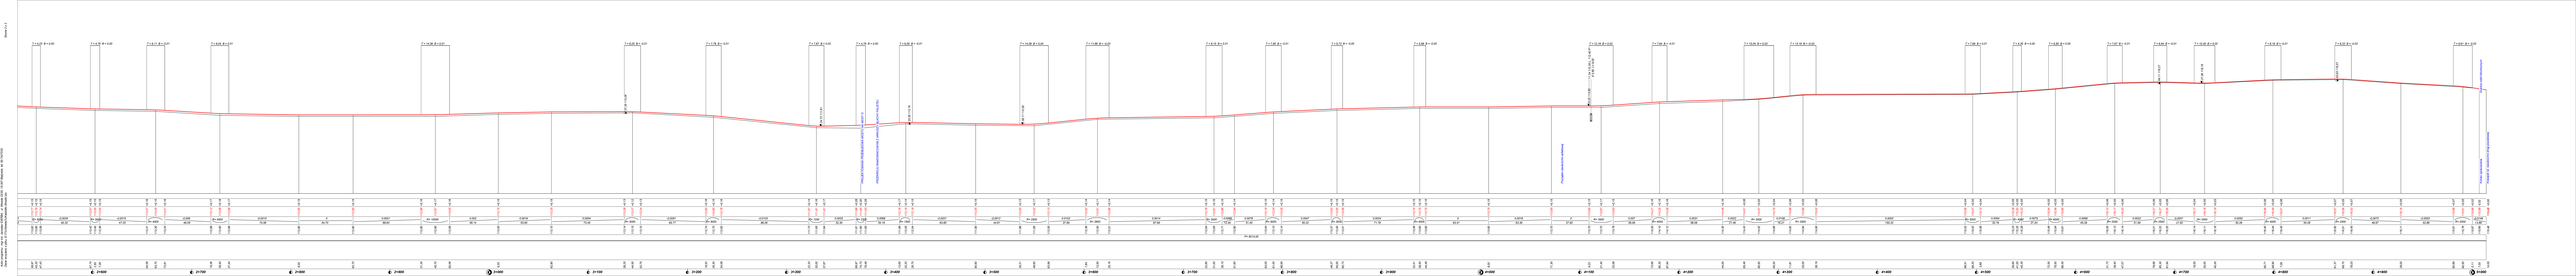

Strona 1 z 2

Autor programu: mgr inż. Jarosław GIERBA , ul. Wesoła 23/20, 15-307 Białystok, tel. 85 7427233
Dane wczytano z pliku: E:\77u\Niweta7u\Kadzidlo-Strzalki.bis

Skala 1:100:1000

Legenda:
- Teren (stan istniejący)
- Niweleta
- Ekstremum łuku pionowego

Obiekt:
Przebudowa drogi gminnej nr 250530 W Kadzidło - Strzałki - Piasecznia

P.P. 105,00 m npm
118
117
116
115
114
113
112
111
110
109
108
107
106
Początek opracowania
Początek robót bitumicznych
Początek nawierzchni asfaltowej
Koniec nawierzchni asfaltowej
T = 7,02 B = -0,01
T = 6,69 B = 0,01
69,56 114,50 L, 114,54 P
ϕ 0,60 L= 8,00
T = 13,58 B = -0,04
99,50 116,53
T = 6,46 B = 0,01
55,74 116,45
T = 8,22 B = 0,01
T = 14,47 B = -0,03
62,88 117,32
T = 11,39 B = 0,03
72,94 116,86
T = 15,71 B = -0,03
2,43 117,32
T = 5,34 B = 0,00
T = 8,60 B = -0,02
41,40 116,95
T = 16,28 B = 0,05
25,87 116,39
T = 6,87 B = -0,01
T = 6,62 B = -0,01
T = 4,40 B = 0,00
T = 13,29 B = -0,04
T = 9,15 B = 0,04
55,00 115,36
94,25 113,85 L, 113,90 P
ϕ 0,80 L= 10,00
T = 26,17 B = -0,09
98,02 115,74
T = 9,96 B = 0,02
T = 4,64 B = 0,00
T = 2,27 B = -0,00
46,43 114,65
T = 3,86 B = -0,00
RODZAJ NAWIERZCHNI
RÓŻNICE RZĘDNYCH (Zn-Zt)
RZĘDNE NIWELETY (Zn)
SPADKI I ŁUKI PIONOWE
RZĘDNE TERENU (Zt)
PROSTE I ŁUKI POZIOME
Kąty γ (grady)
Początki i końce krzywych przejściowych oraz łuków
(odległość | rzędna)
P= 5014,00
ODLEGŁOŚCI (Y)
PIKIETAŻ
0+000
0+100
0+200
0+300
0+400
0+500
0+600
0+700
0+800
0+900
1+000
1+100
1+200
1+300
1+400
1+500
1+600
1+700
1+800
1+900
2+000
2+100
2+200
2+300
2+400
2+500

T = 4,23 B = 0,00
T = 4,76 B = 0,00
T = 9,11 B = -0,01
T = 9,04 B = 0,01
T = 14,36 B = 0,01
T = 8,25 B = -0,01
T = 7,78 B = -0,01
T = 7,67 B = 0,02
T = 4,76 B = 0,00
T = 6,55 B = -0,01
T = 14,39 B = 0,04
T = 11,66 B = -0,03
T = 8,15 B = 0,01
T = 7,95 B = -0,01
T = 5,73 B = -0,00
T = 5,99 B = -0,00
T = 12,18 B = 0,02
T = 7,64 B = -0,01
T = 15,04 B = 0,03
T = 13,19 B = -0,03
T = 7,69 B = 0,01
T = 4,35 B = 0,00
T = 6,95 B = 0,00
T = 7,67 B = -0,01
T = 6,64 B = -0,01
T = 10,45 B = 0,02
T = 8,19 B = -0,01
T = 8,33 B = -0,02
T = 9,61 B = -0,02
37,35 113,28
34,72 111,81
23,55 112,19
38,17 112,00
9,22 113,85
11,24 112,35 L 112,40 P
ϕ 0,60 L = 9,00
84,11 116,27
27,38 116,16
63,63 116,57
PROJEKTOWANA PRZEBUDOWA MOSTU NA MOST O
PRZEKROJU RAMOWNICOWYM Z ARKUSZY BLACHY FALISTEJ
Początek nawierzchni asfaltowej
Granica robót bitumicznych
Koniec opracowania
Krawędź ist. nawierzchni drogi powiatowej
P= 5014,00
2+600
2+700
2+800
2+900
3+000
3+100
3+200
3+300
3+400
3+500
3+600
3+700
3+800
3+900
4+000
4+100
4+200
4+300
4+400
4+500
4+600
4+700
4+800
4+900
5+000

Autor programu: mgr inż. Jarosław GIERBA, ul. Wesoła 23/20, 15-307 Białystok, tel. 85 7427233
Dane wczytano z pliku: E:\77u\Niwela7\Kadziołki-Strzałki.bis