



PRZEKRÓJ NORMALNY
w km 4+502,00 - 5+007,00

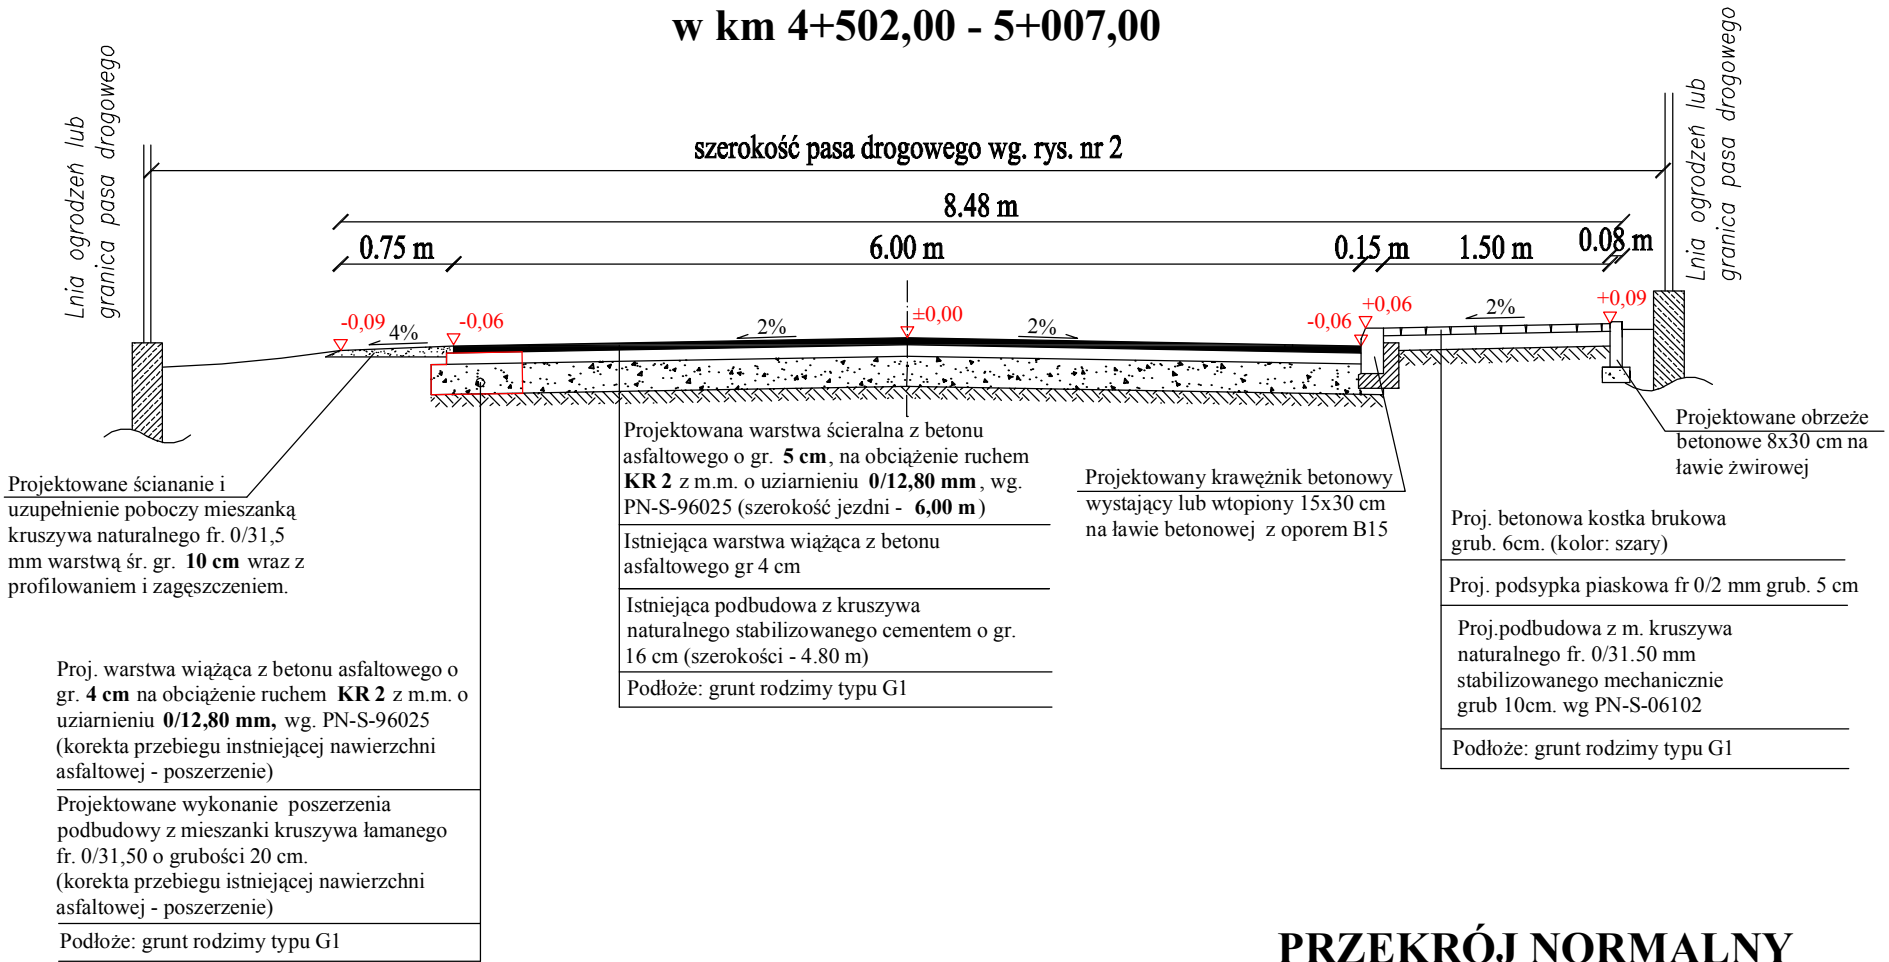

PRZEKRÓJ NORMALNY
ze studzienką ściekową z drenażem

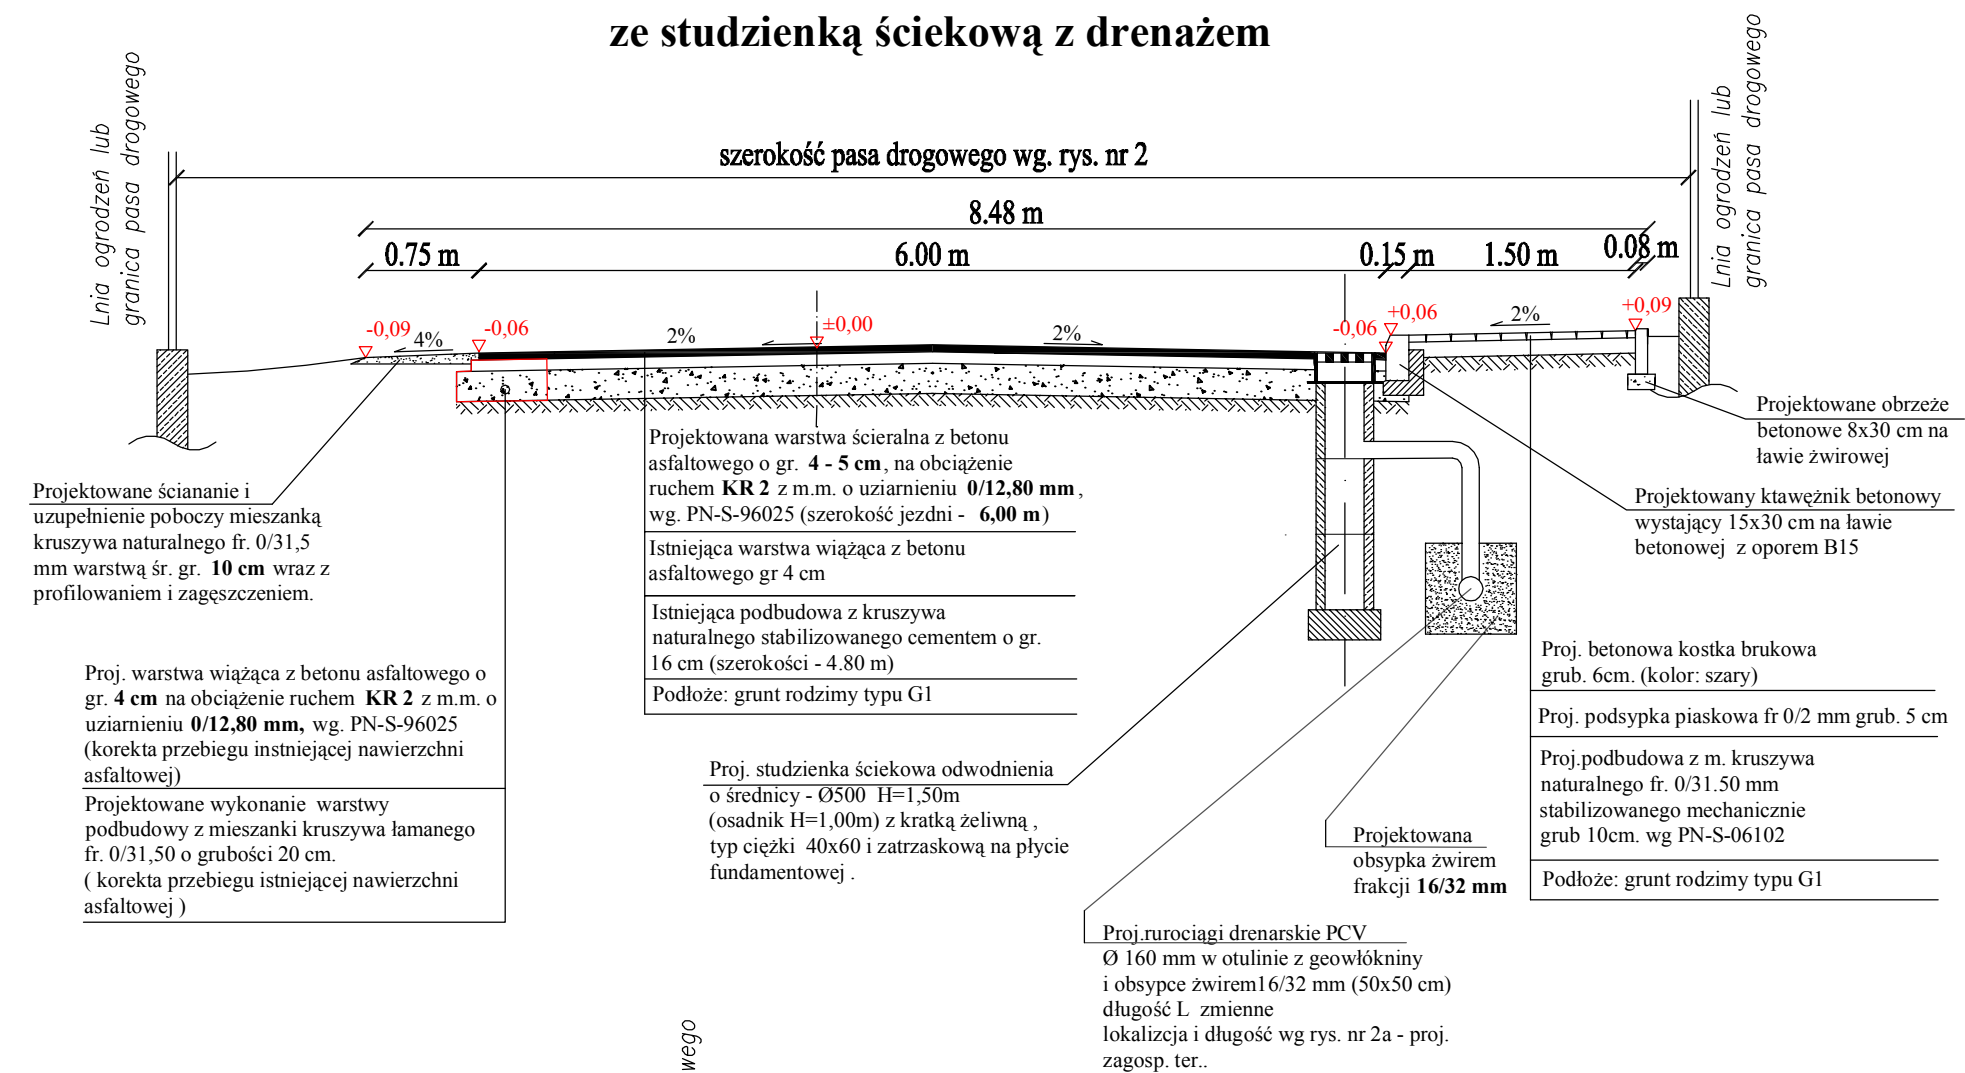

PRZEKRÓJ NORMALNY
ze studnią ściekową z drenażem
odprowadzającym Ø 160 mm do rowu

