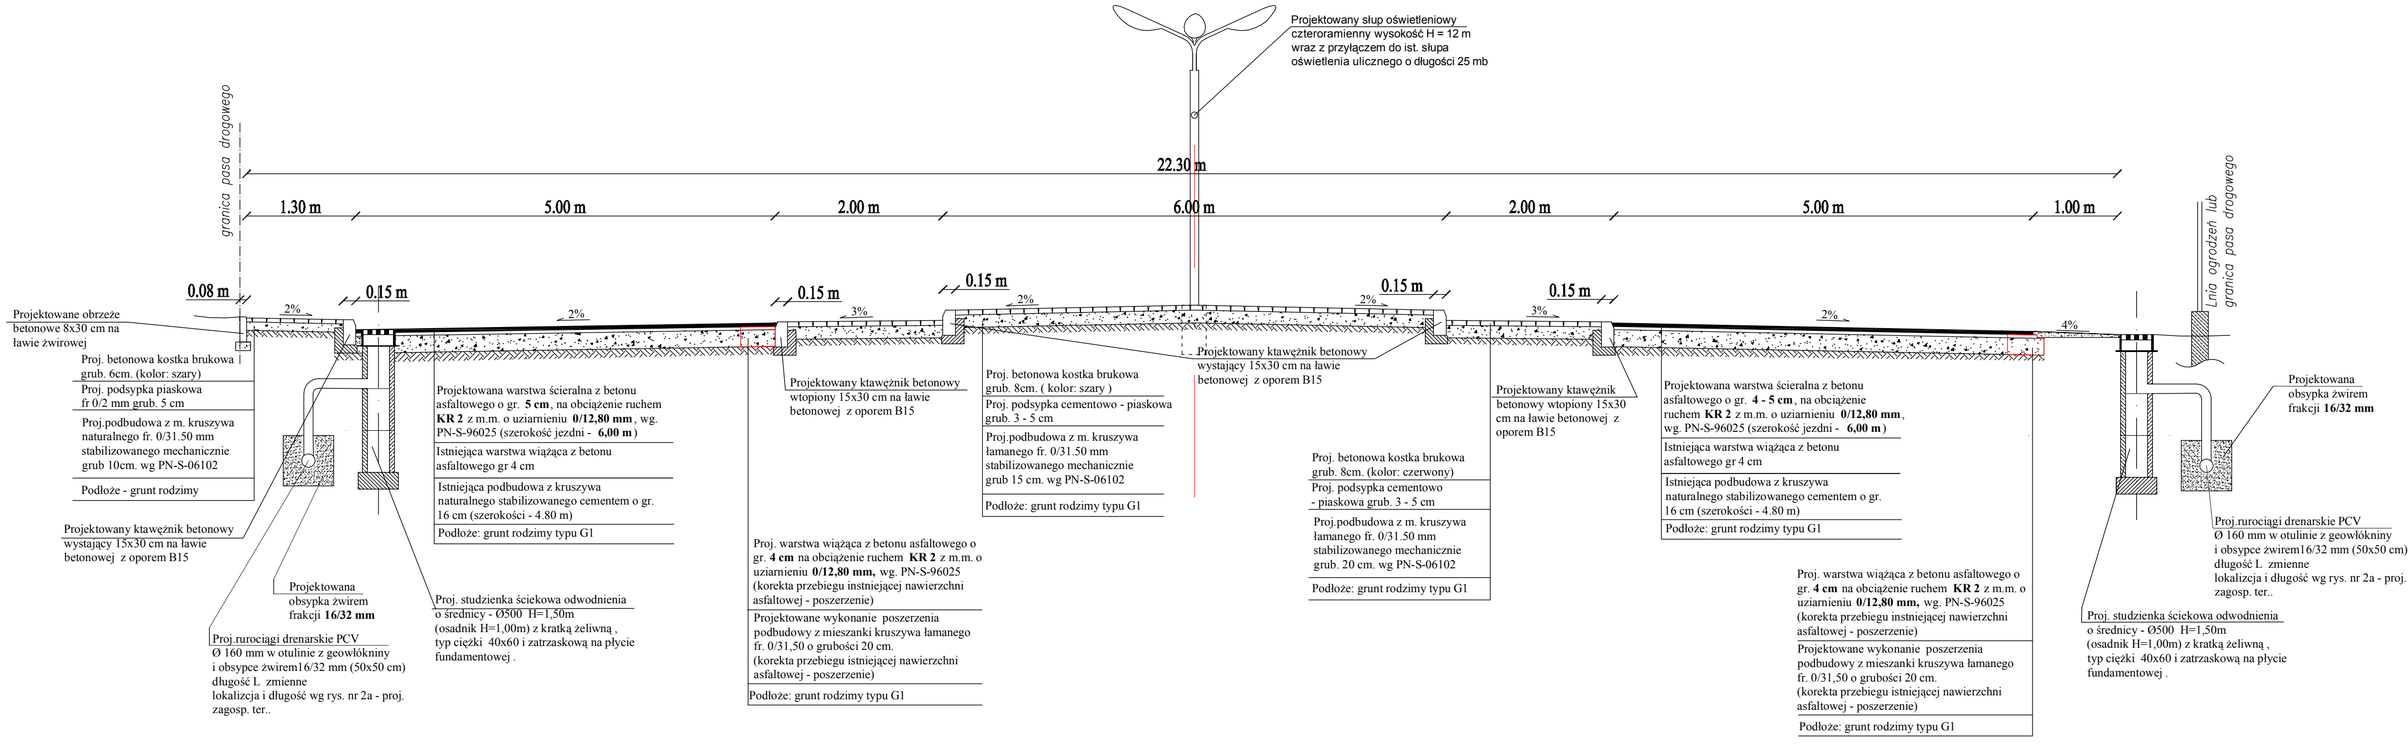# PRZEKRÓJ NORMALNY
# RONDA