


PRZEKRUJ PODŁUŻNY PRZEPUSTU
w km 4+111,24

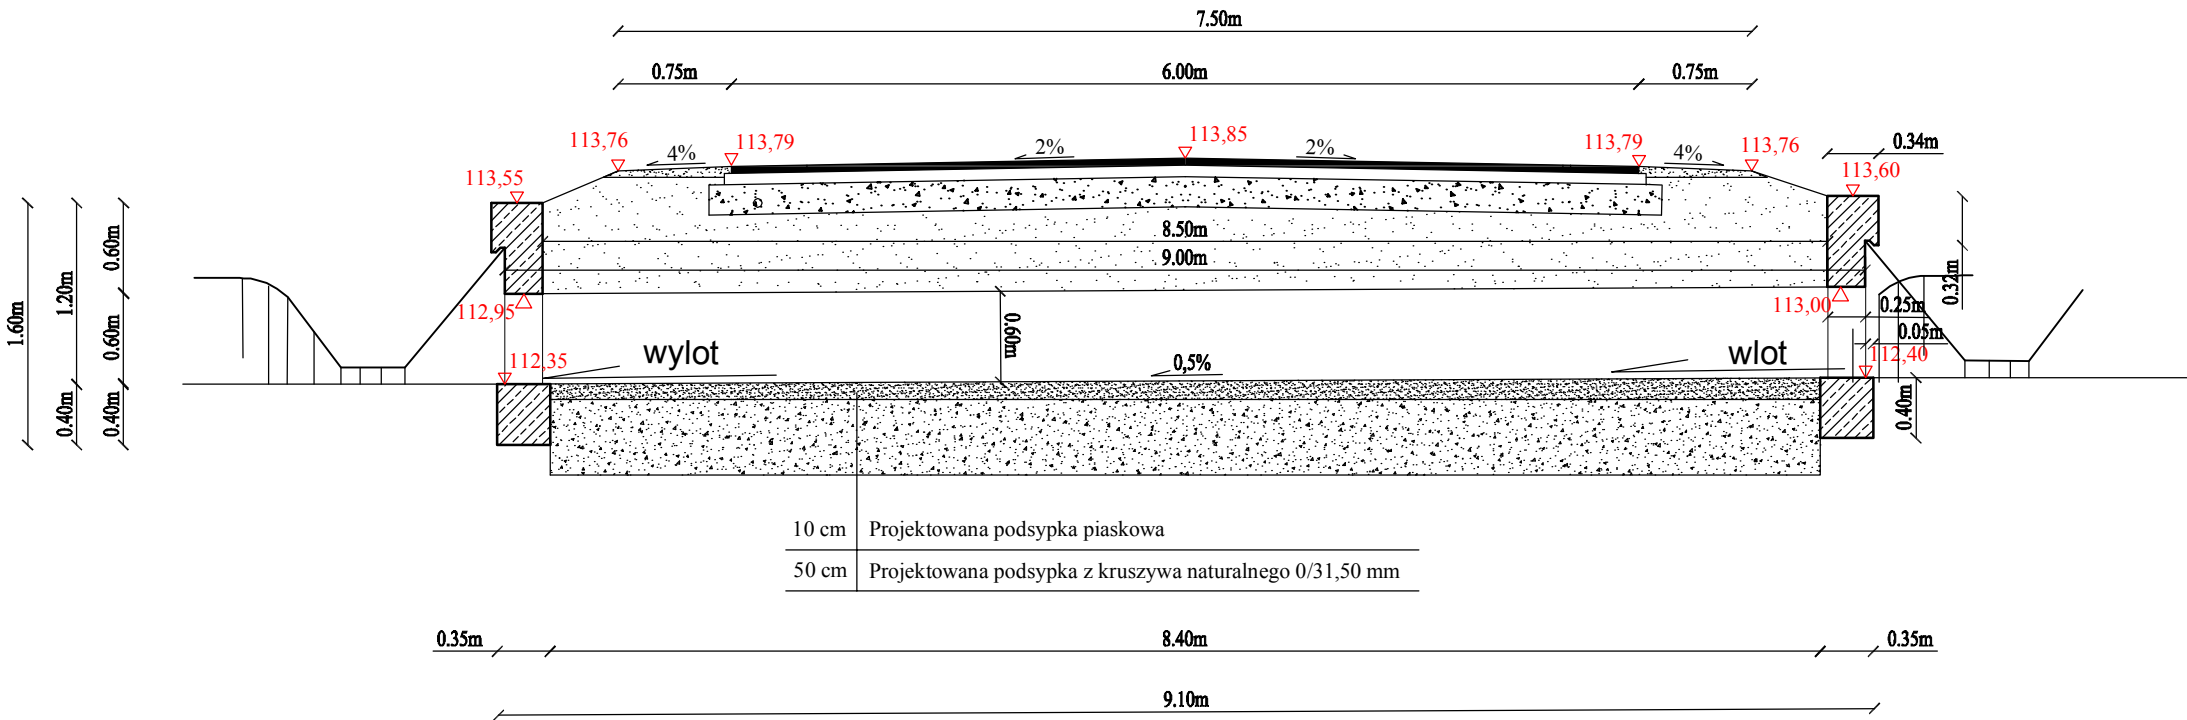

proj. przepust z rury HelCor
Ø 60 cm, L=9,00 m

WIDOK OD CZOŁA NA WLOCIE

