



PRZEKRÓJ NORMALNY
ul. Leśna - jezdnia z miejscami postojowymi

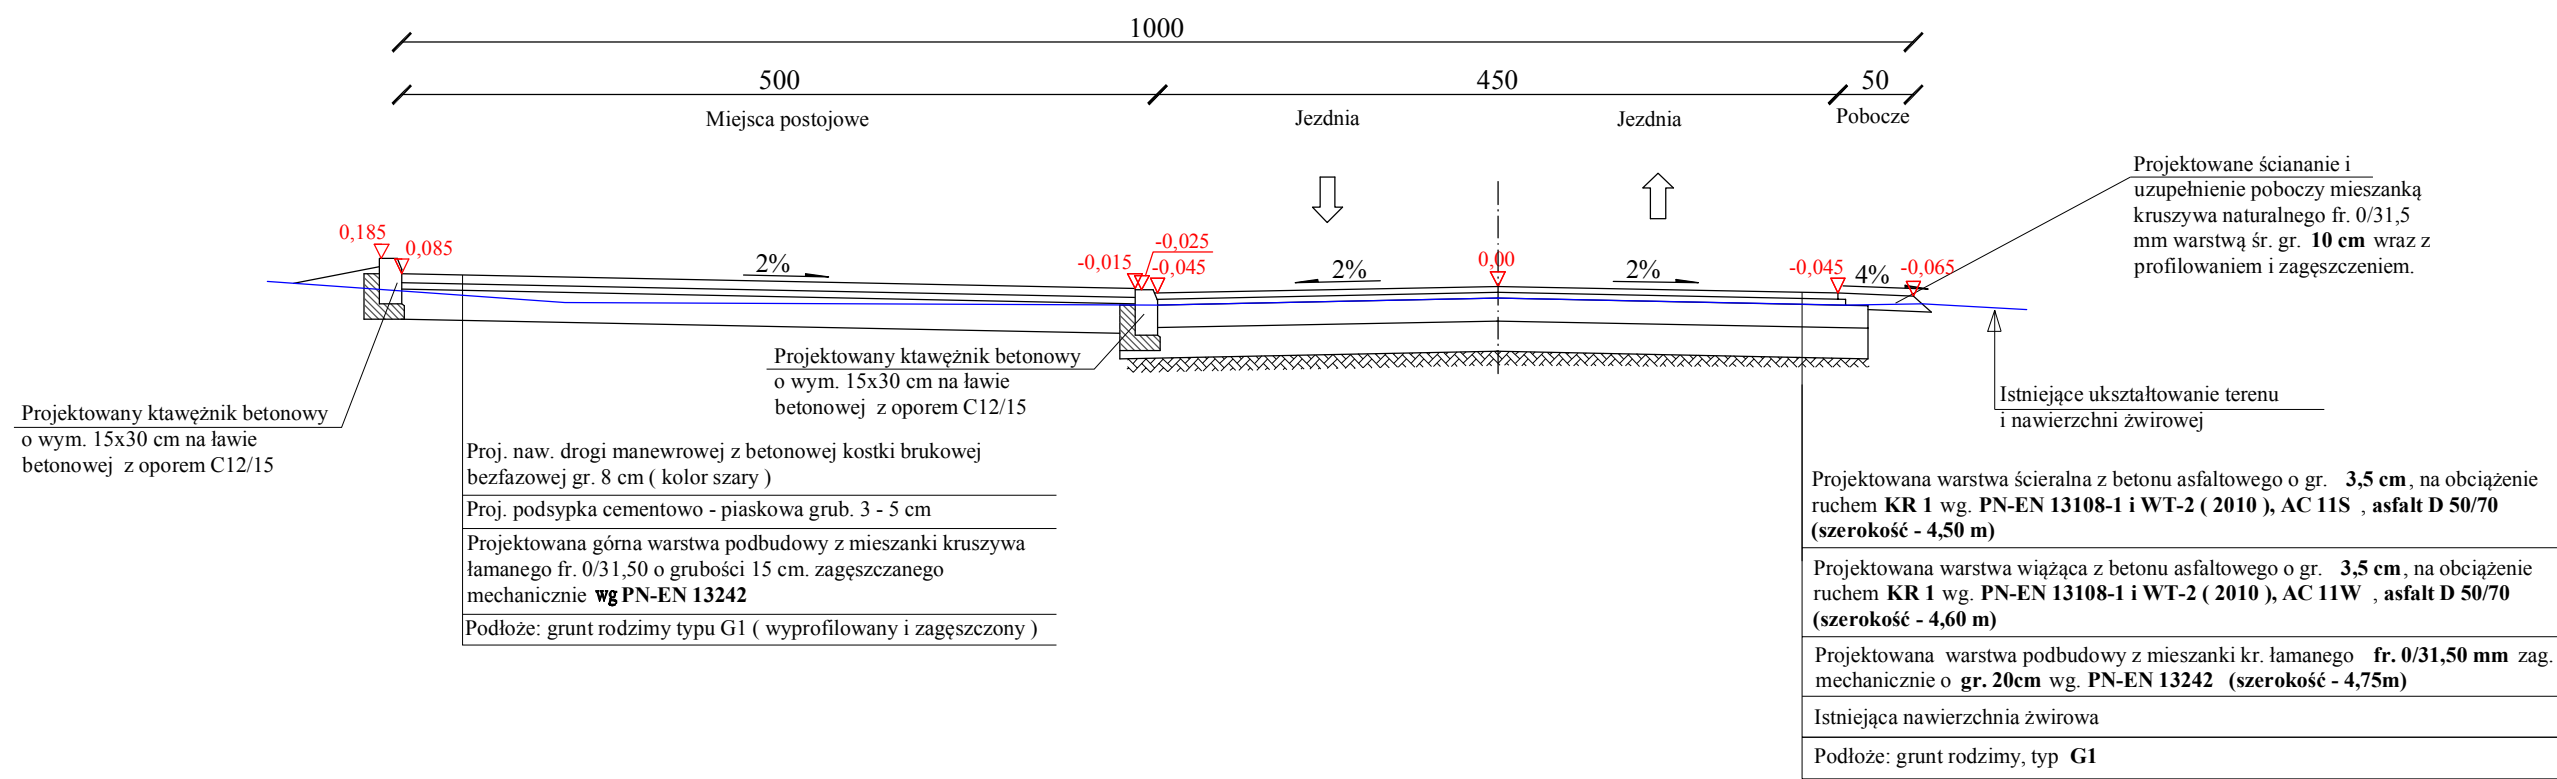

PRZEKRÓJ NORMALNY
ul. Leśna

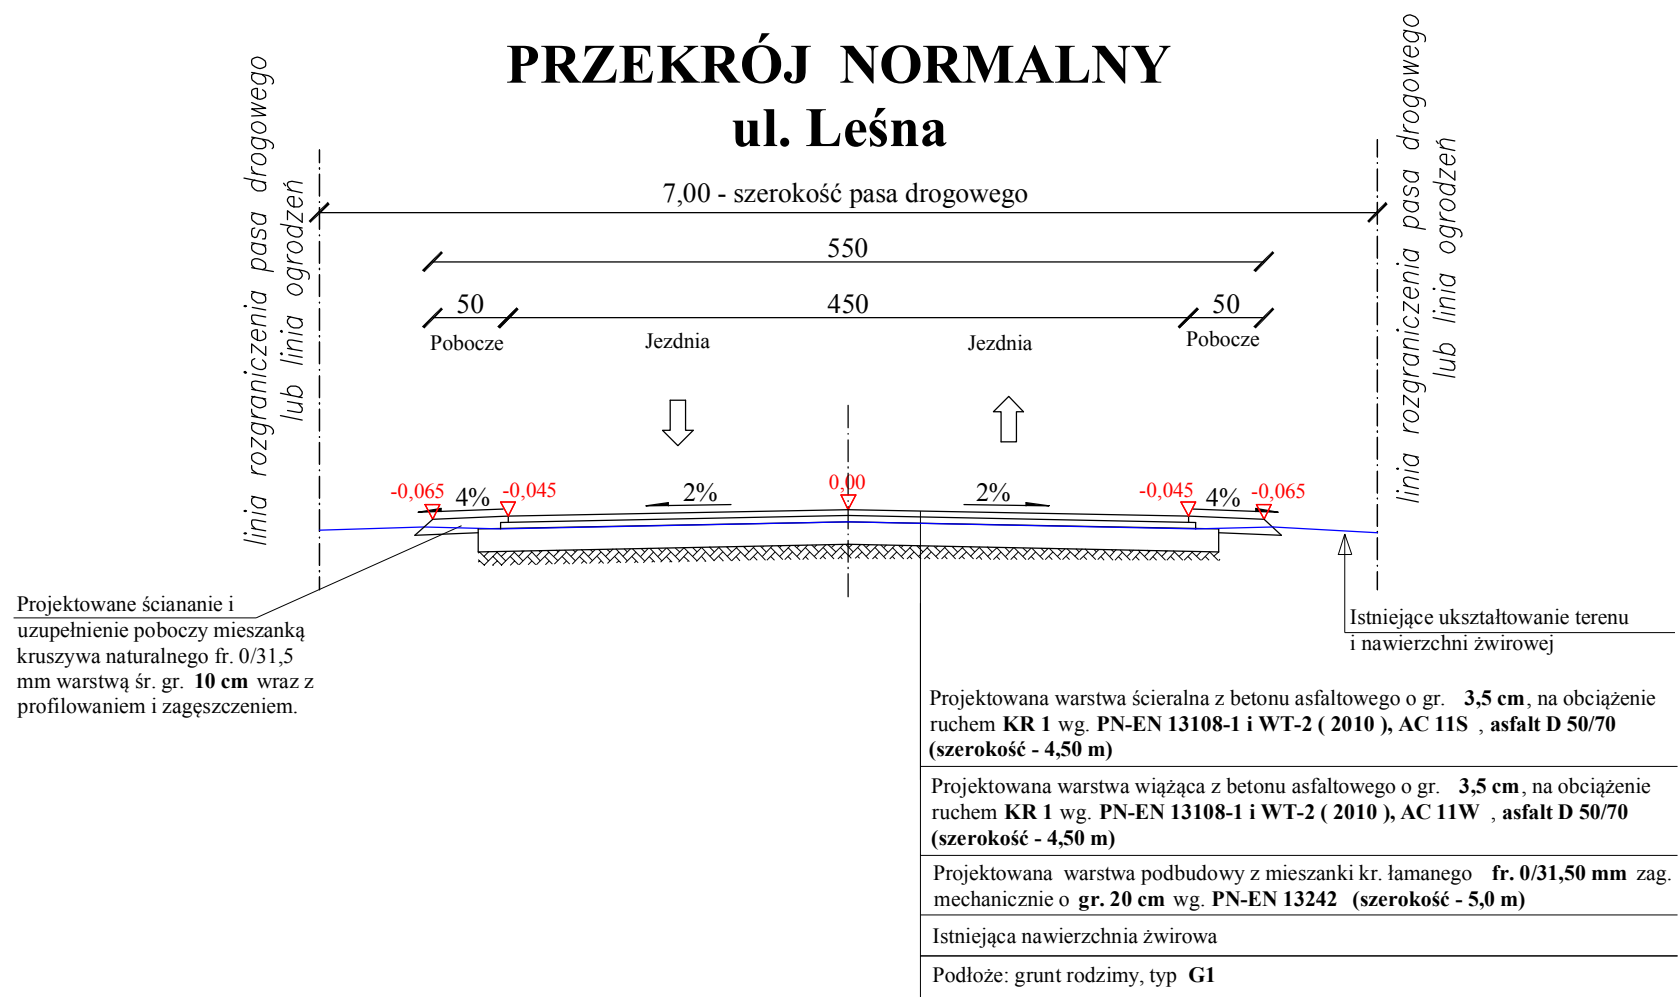

Konstrukcja nawierzchni zjazdów żwirowych:
-nawierzchnia z mieszanki kruszywa naturalnego fr. 0/31,50 mm o gr. 10 cm
-profilowanie i zagęszczanie podłoża
-podłoże: grunt rodzimy - typ nośności G1

Konstrukcja nawierzchni odcinka przejściowego:
-nawierzchnia z mieszanki kruszywa łamanego fr. 0/31,50 mm o gr. 10 cm
-profilowanie i zagęszczanie podłoża
-podłoże: grunt rodzimy - typ nośności G1

Jednostka projektująca: "DiM Projekt" P.P.W. Dróg i Mostów Leszek Chmielewski 07 -410 Ostrołęka ul. Wybickiego 20 kom. 0608-35-88-77 NIP 758-146-34-54 Regon 550744766			
Inwestor:	Gmina Kadzidło, ul. Targowa 4, 07-420 Kadzidło	Branża:	Drogowa
Nazwa obiektu:	Droga gminna klasy "D" (dojazdowa)	Stadium:	P.B.
Lokalizacja:	Ul. Leśna na dz. nr 1033, 1034/7, 1062/7, 1062/9 w msc. Kadzidło	Skala:	1:50
Temat:	Przebudowa dróg gminnych w msc. Kadzidło - ul. Bema, Świerczewskiego, Leśnej i Lipowej	Data:	Marzec 2014 r.
Nazwa rysunku:	Przekroje normalne i konstrukcja nawierzchni	Rys nr:	3.2
		Stron:	1
ZESPÓŁ PROJEKTOWY			
Funkcja	Imię i nazwisko	Nr uprawnień	Podpis
b. drogowa projektant	mgr inż. Leszek Chmielewski	66/94/Os	
asystent proj.	inż. Tomasz Tyszka		