

PRZEKRÓJ NORMALNY
ul. Różana w km 0+000,00 - 0+112,00

8,5 m- szerokość pasa drogowego

750

100 500 100 50

Pobocze zwirowe Jezdnia Jezdnia Pobocze utwardzone Pobocze zwirowe

-0.09 4% -0.05 2% 0.00 2% -0.05 -0.07 4% -0.09

linia rozgraniczenia pasa drogowego lub linia ogrodzeń

linia rozgraniczenia pasa drogowego lub linia ogrodzeń

Istniejący nawierzchnia

Projektowane ściananie i uzupełnienie poboczy mieszanką kruszywa naturalnego fr. 0/31,5 mm warstwa śr. gr. 10 cm wraz z profilowaniem i zagęszczeniem.

Projektowana warstwa ścierna z betonu asfaltowego o gr. 3,5 cm, na obciążeniu ruchem KR 1 wg. PN-EN 13108-1 i WT-2 (2010), AC 11S, asfalt D 50/70 (szerokość - 5,00 m)

Projektowana warstwa wiążąca z betonu asfaltowego o gr. 3,5 cm, na obciążeniu ruchem KR 1 wg. PN-EN 13108-1 i WT-2 (2010), AC 11W, asfalt D 50/70 (szerokość - 5,10 m)

Projektowana warstwa podbudowy z mieszanki kr. łamanego fr. 0/31,50 mm zag. mechanicznie o gr. 10 cm wg. PN-EN 13242 (szerokość - 5,30m)

Istniejąca nawierzchnia zwirowa


Podłoże: grunt rodzimy, typ G1

Projektowana warstwa ścierna z betonu asfaltowego o gr. 3,5 cm, na obciążeniu ruchem KR 1 wg. PN-EN 13108-1 i WT-2 (2010), AC 11S, asfalt D 50/70 (szerokość - 1,00 m)


Projektowana warstwa wiążąca z betonu asfaltowego o gr. 3,5 cm, na obciążeniu ruchem KR 1 wg. PN-EN 13108-1 i WT-2 (2010), AC 11W, asfalt D 50/70 (szerokość - 1,00 m)

Projektowana warstwa podbudowy z mieszanki kr. łamanego fr. 0/31,50 mm zag. mechanicznie o średniej gr. 16 cm wg. PN-EN 13242 (szerokość - 1,00 m)

Podłoże: grunt rodzimy, typ G1

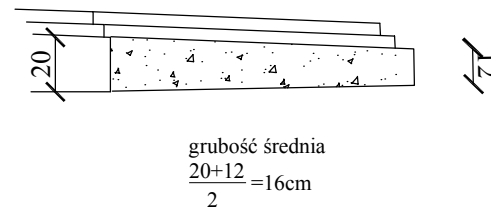

PRZEKRÓJ NORMALNY
ciąg drogi gminnej w km 0+122,00 - 0+743,00
ul. Różana, ul. Konwaliowa, Malinowa, Jaśminowa

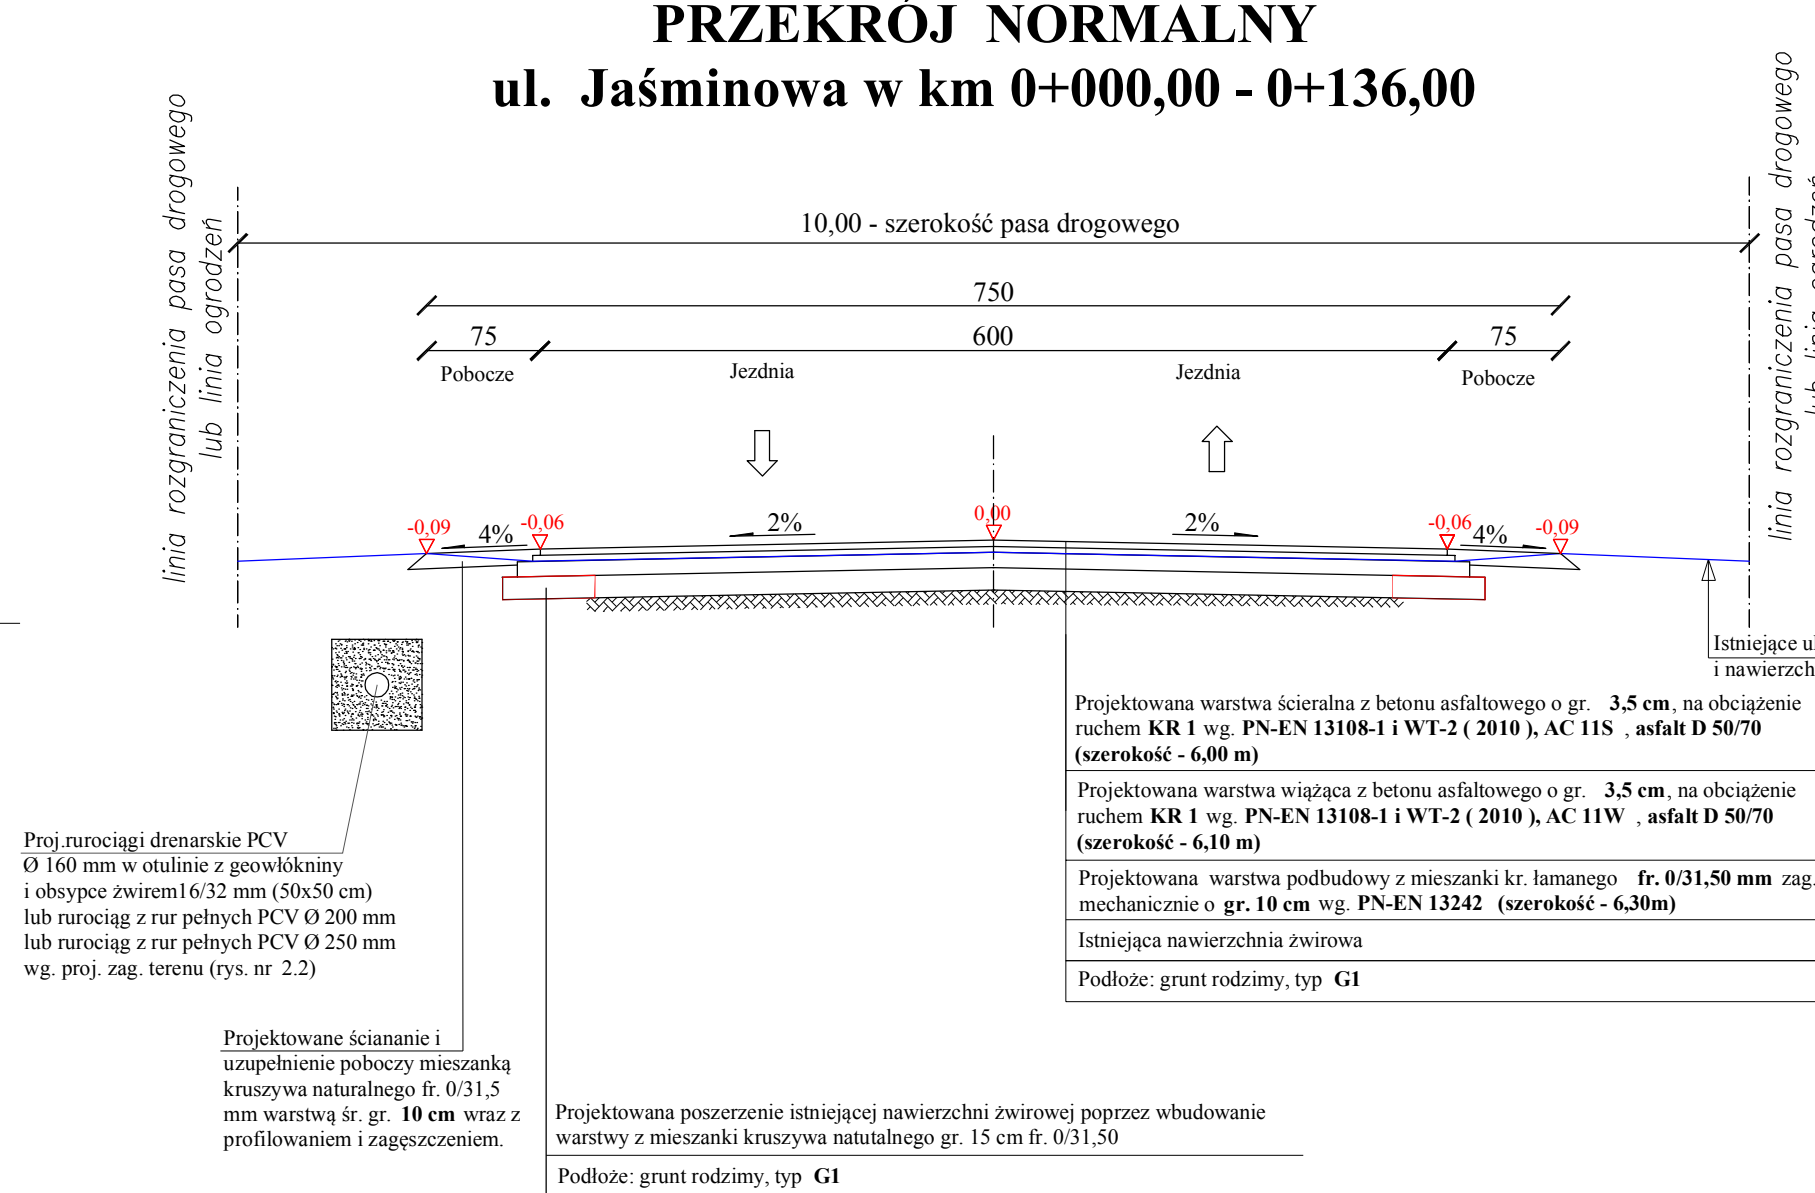

Konstrukcja nawierzchni zjazdów żwirowych:
 -nawierzchnia z mieszanki kruszywa naturalnego i łamanego (50/50%)
 fr. 0/31,50 mm o gr. **10 cm**
 -profilowanie i zagęszczanie podłoża
 -podłoże: grunt rodzimy - typ nośności **G1**

Jednostka projektująca: "DiM Projekt" P.P.W. Dróg i Mostów Leszek Chmielewski 07 -410 Ostrołęka ul. Wybickiego 20 kom. 0608-35-88-77 NIP 758-146-34-54 Regon 550744766				
Inwestor:		Gmina Kadzidło, ul. Targowa 4, 07-420 Kadzidło	Branża:	Drogową
Nazwa obiektu:			Stadium:	P.B.
Lokalizacja:		Ul. Różana, Konwaliowa, Malinowa, Jaśminowa na dz. nr 671/2, 647, 1596, 1597, 1595/2 w msc. Kadzidło	Skala:	1:50
Temat:		Przebudowa dróg gminnych w msc. Kadzidło - ul. Różanej, Konwaliowej, Malinowej, Jaśminowej	Data:	Marzec 2014 r.
Nazwa rysunku:		Przekroje normalne i konstrukcja nawierzchni	Rys nr:	Stron:
			3	1
ZESPÓŁ PROJEKTOWY				
Funkcja	Imię i nazwisko	Nr uprawnień	Podpis	
b. główny projektant	mgr inż. Leszek Chmielewski	66/94/0s		
asystent proj.	inż. Tomasz Tysza			