

Skala 1:100:1000

Legenda:

Teren (stan istniejący)

Niweleta

Ekstremum łuku pionowego


Wpust uliczny

Obiekt:

Przebudowa dróg gminnych w msc. Kadziło - ul. Łąkowa, Kalinowa, Suchcickiego i Witosa

Ul. Suchcickiego w msc. Kadziło

P.P. 101,00 m npm

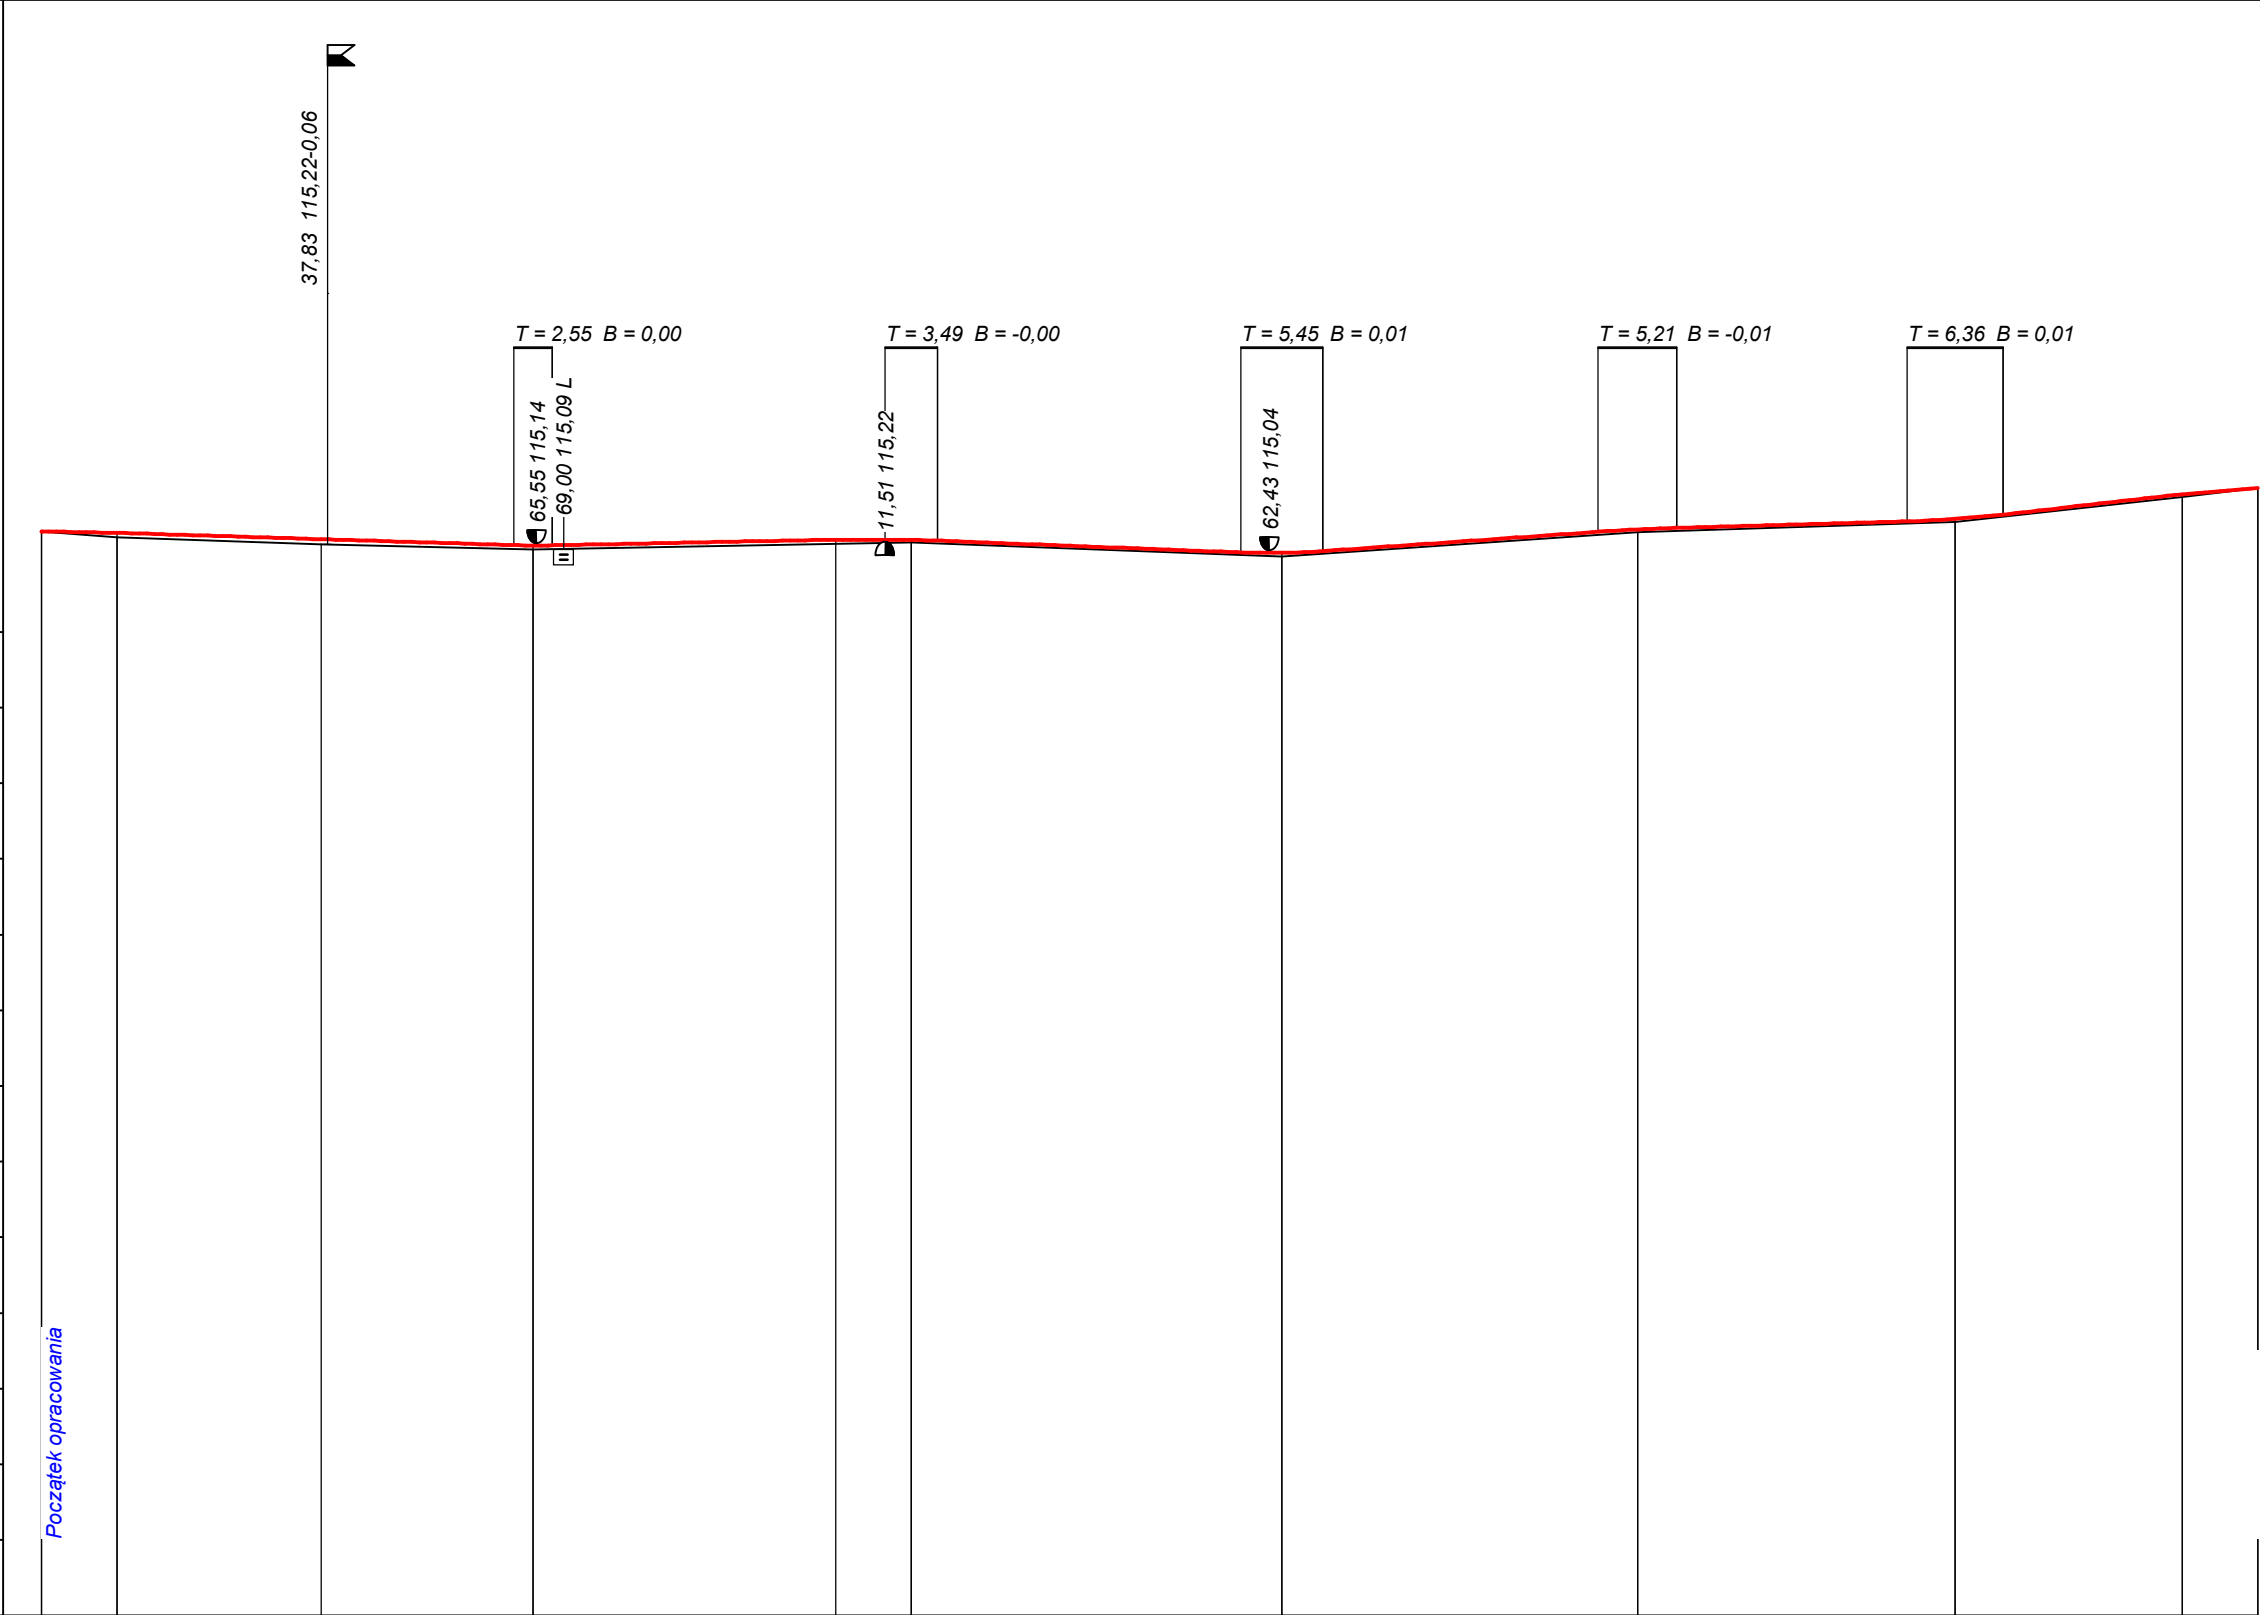

RODZAJ NAWIERZCHNI																								
RÓŻNICE RZĘDNYCH (Zn-Zt)	+0,00	+0,06		+0,07		+0,05	+0,05		+0,06		+0,05	+0,04		+0,03	+0,04	+0,03		+0,03	+0,04	+0,03				
RZĘDNE NIWELETY (Zn)	115,33	115,31		115,23		115,15	115,14	115,15		115,22	115,22	115,21		115,05	115,04	115,07		115,32	115,35	115,37				
SPADKI I ŁUKI PIONOWE	-0,002 10,00	-0,0031 52,45				0,002 37,45			0 6,51	R=1800 40,06			R=1000 36,35		R=2500 30,44			R=1500 23,64		0,008 10,00				
RZĘDNE TERENU (Zt)	115,33	115,25		115,16		115,10	115,09	115,09		115,16	115,17	115,18	115,17		115,02	115,00	115,04		115,28	115,32	115,34			
PROSTE I ŁUKI POZIOME																								
Kąty γ (grady)	P= 44,28				R= 40,00 t= 32,35				P= 17,92				R= 100,00 t= 9,92				R= 200,00 t= 35,76				P= 142,20			
Początki i końce krzywych przejściowych oraz łuków					W1								W2				W3							
( odległość   rzędna )	44,28 115,20				60,45 115,15				76,62 115,16				94,54 115,20 115,21 115,22				15,04 115,22				32,92 115,15			
ODLEGŁOŚCI (Y)	0,00	10,00		37,00		62,45	65,00	67,55		5,00	11,51	15,00	18,49		58,55	64,00	69,45		5,79	11,00	16,21			
PIKIETAŻ	0+000								0+100								0+200							