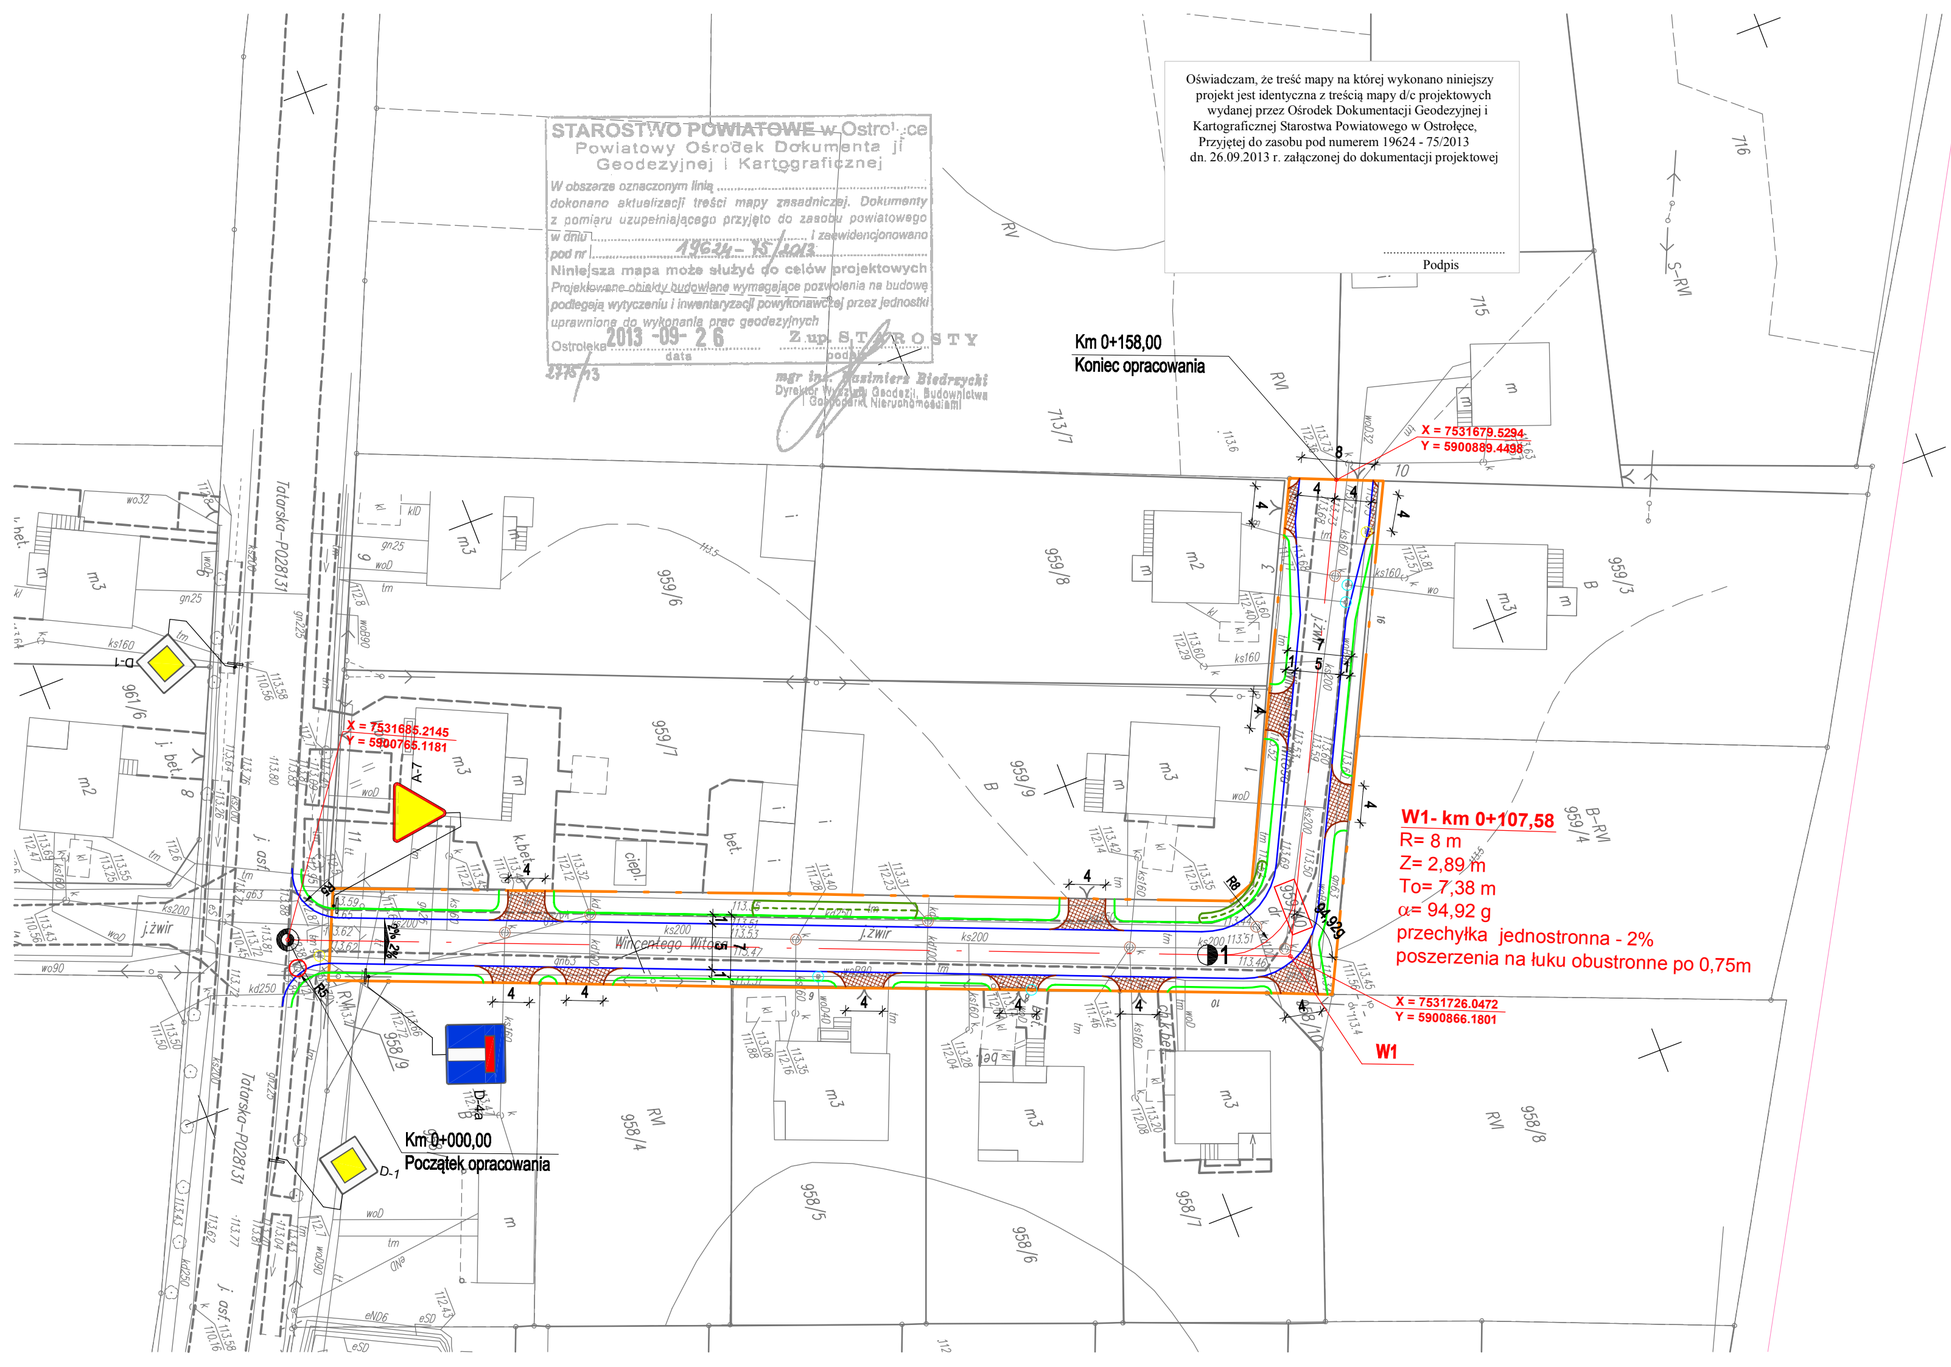

Legenda:

- Istniejąca linia rozgraniczająca drogi gminnej
- Projektowana oś jezdni
- Projektowana krawędź jezdni o naw. bitumicznej
- Projektowana krawędź poboczy żwirowych
- Projektowane zjazdy o naw. żwirowej
- Projektowane rowy
- Istniejące zasuwy wodociągowe do regulacji wysokościowej
- Istniejące zasuwy gazowe do regulacji wysokościowej
- Istniejące włazy studni kanalizacji do regulacji wysokościowej
- Istniejące punkty osnowy geodezyjnej (2122)
- Projektowane oznakowanie pionowe

Jednostka projektująca:	"DiM Projekt" P.P.W. Dróg i Mostów Leszek Chmielewski 07 -410 Ostrołęka ul. Wybickiego 20 kom. 0608-35-88-77 NIP 758-146-34-54 Regon 550744766		
Inwestor:	Gmina Kadzidło, ul. Targowa 4, 07-420 Kadzidło	**Branża:**	Drogowa
Nazwa obiektu:	Drogi gminne klasy "D" (dojazdowe)	**Stadium:**	P.S.O.R.
Lokalizacja:	Ul. Witosa na dz. nr 959/10 i 1396 w msc. Kadzidło	**Skala:**	1:500
Temat:	Przebudowa dróg gminnych w msc. Kadzidło - ul. Łąkowa, Kalinowa, Suchcikiego i Witosa	**Data:**	Marzec 2014 r.
Nazwa rysunku:	PROJEKT STAŁEJ ORGANIZACJI RUCHU	**Rys nr:** 2.3	**Stron:** 1

ZESPÓŁ PROJEKTOWY

Funkcja	Imię i nazwisko	Nr uprawnień	Podpis
projektant	mgr inż. Leszek Chmielewski	66/94/Os	
asystent proj.	inż. Tomasz Tyszka		