

**Padares**

Przebudowa dróg gminnych w msc. Kadzidło - ul. Wieniawskiego, Chopina, Kompozytorów, Szym. Kors


**Skala 1:100:1000**

**Legenda:**

~~MS~~ Teren (stan istniejący)

~~ow~~ Niweleta

☐ *Ekstremum łuku pionowego*

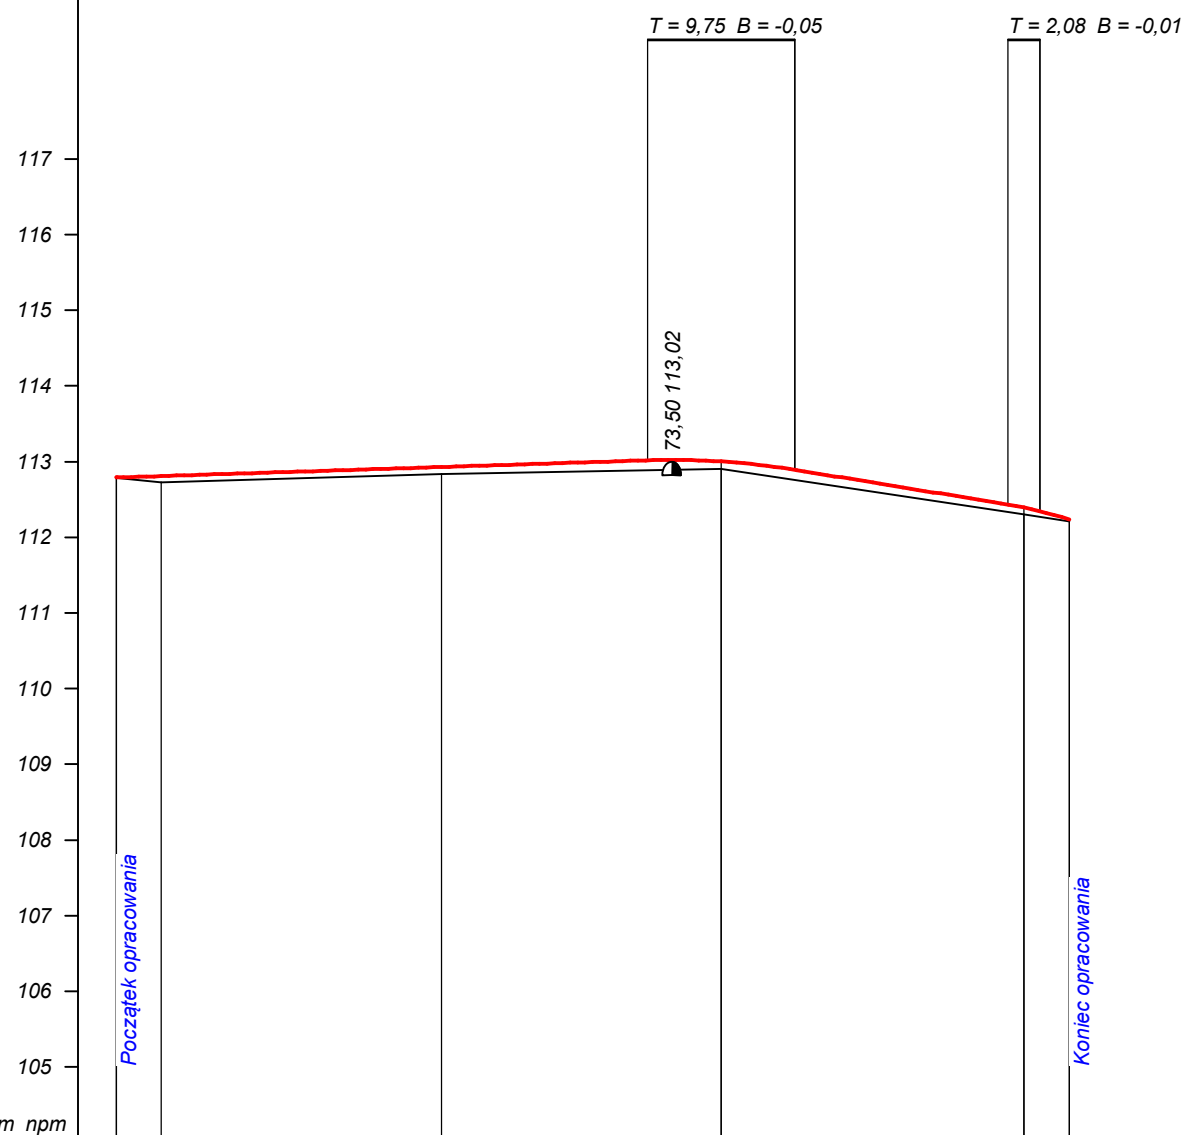

<b>RODZAJ NAWIERZCHNI</b>										
<b>RÓŻNICE RZĘDNYCH (Zn-Zt)</b>	+0,00	+0,08	+0,09	+0,13	+0,10	+0,14	+0,10	+0,09	+0,08	+0,03
<b>RZĘDNE NIWELETY (Zn)</b>	112,79	112,81	112,93	113,02	113,00	112,89	112,79	112,43	112,39	112,24
<b>SPADKI I ŁUKI PIONOWE</b>										
<b>RZĘDNE TERENU (Zt)</b>	112,78	112,73	112,84	112,88	112,90	112,75	112,33	112,30	112,27	112,21
<b>PROSTE I ŁUKI POZIOME</b> Kąty $\gamma$ (grady) Początki i końce krzywych przejściowych oraz łuków (odległość   rzędna )	<div style="text-align: center;"> <math>P = 126,00</math> </div>									
<b>ODLEGŁOŚCI (Y)</b>	0,00	6,00	43,00	70,25	80,00	89,75	117,98	20,06	22,08	26,00
<b>PIKIETAŻ</b>	<div style="display: flex; justify-content: space-between;"> <span>0+000</span> <span>0+100</span> </div>									