


STUDIUM UWARUNKWAŃ I KIERUNKÓW  
ZAGOSPODAROWANIA PRZESTRZENNEGO GMINY KADZIDŁO  
skala 1: 25 000

planska uwarunkowań zagospodarowania przestrzennego

Załącznik nr 2  
do Uchwały Nr XLVII/328/2014  
Rady Gminy Kadzidło  
z dnia 25 lipca 2014 r.

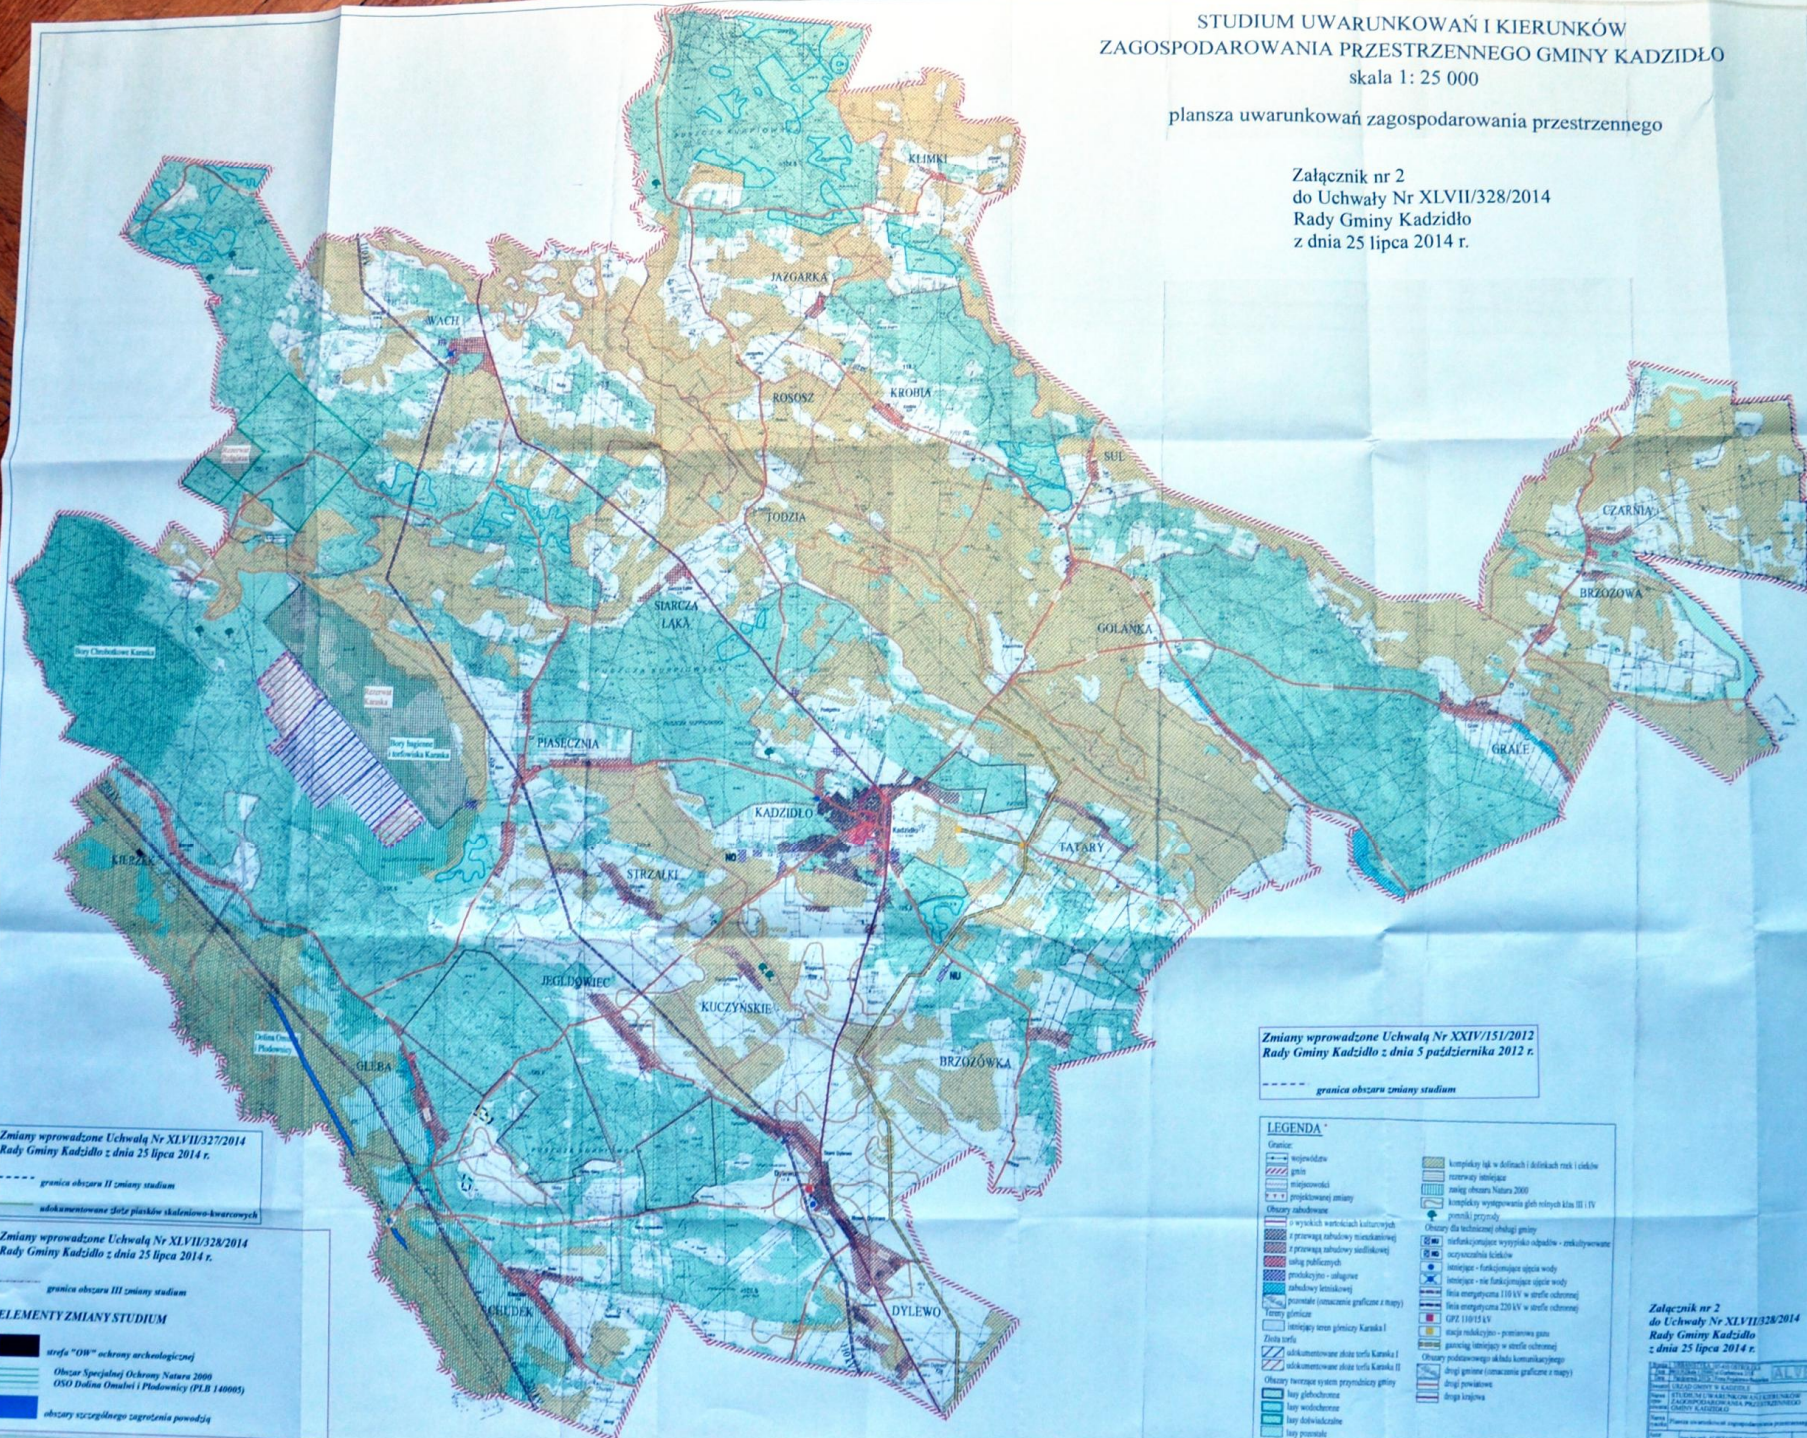

Zmiany wprowadzone Uchwałą Nr XXIV/151/2012  
Rady Gminy Kadzidło z dnia 5 października 2012 r.

----- granica obszaru zmiany studium

Zmiany wprowadzone Uchwałą Nr XLVII/327/2014  
Rady Gminy Kadzidło z dnia 25 lipca 2014 r.

----- granica obszaru II zmiany studium

ndokumentowane strefy płasków skaleniowo-kwarcowych

Zmiany wprowadzone Uchwałą Nr XLVII/328/2014  
Rady Gminy Kadzidło z dnia 25 lipca 2014 r.

----- granica obszaru III zmiany studium

ELEMENTY ZMIANY STUDIUM

- strefa "OB" - ochrony archeologicznej
- Obszar Specjalnej Ochrony Natura 2000  
OSO Dolina Omulsi i Płodownicy (PLB 140005)
- obszary szeregowego zagrożenia powodzią

LEGENDA\*

- |   |   |
|---|---|
| <ul style="list-style-type: none"> <li>----- granice</li> <li>----- najcięższe</li> <li>----- gęsto</li> <li>----- miejscowości</li> <li>----- projektowanej zmiany</li> <li>Obszary nadobrotowe</li> <li>o wysokich wartościach kulturowych</li> <li>o przeważającej wartości krajobrazowej</li> <li>o przeważającej wartości przyrodniczej</li> <li>o usług publicznych</li> <li>o rekreacyjno - usługowej</li> <li>o rekreacyjno - sportowej</li> <li>o promocyjnej (oznaczenie graficzne z mapy)</li> <li>tereny planowane</li> <li>istniejący teren planowany Kategoria I</li> <li>Złota tera</li> <li>ndokumentowane strefy tera Kategoria I</li> <li>ndokumentowane strefy tera Kategoria II</li> <li>Obszary tworzące system przyrodniczy gminy</li> <li>lasy głębokościowe</li> <li>lasy wodochłonne</li> <li>lasy doświadczone</li> <li>lasy pomiarowe</li> </ul> | <ul style="list-style-type: none"> <li>kompleksy łąk w dolinach i dolinach rzek i cieków</li> <li>rezerwy leśniczej</li> <li>strefy obszar Natura 2000</li> <li>kompleksy wypoczynkowe gminnych klas III i IV</li> <li>parki przyrody</li> <li>Obszary dla technicznej obsługi gminy</li> <li>niefunkcyjnyze wysypiska odpadów - przekształcowane</li> <li>ocyszczalnia ścieków</li> <li>stacje - funkcjonalne ogniwa wody</li> <li>stacje - nie funkcjonalne ogniwa wody</li> <li>linia energetyczna 110 kV w strefie ochronnej</li> <li>linia energetyczna 230 kV w strefie ochronnej</li> <li>GPZ 110/15 kV</li> <li>stacja rozdzielcza - postawiona gęsto</li> <li>garnisaj liniowy w strefie ochronnej</li> <li>Obszary podlegające składowi komunalnego</li> <li>drugi gminne (oznaczenie graficzne z mapy)</li> <li>drugi powiatowe</li> <li>drugi krajowa</li> </ul> |
|---|---|

Załącznik nr 2  
do Uchwały Nr XLVII/328/2014  
Rady Gminy Kadzidło  
z dnia 25 lipca 2014 r.

Projektant: <b>Biuro Projektowe "Kadzidło"</b> ul. Wolności 10, 25-100 Kadzidło tel. 81 743 10 10, 81 743 10 11 e-mail: biuro@kadzidlo.pl	
Data: <b>2014</b> Skala: <b>1:25 000</b> Status: <b>Projekt</b>	Data: <b>2014</b> Skala: <b>1:25 000</b> Status: <b>Projekt</b>