

UCHWAŁA Nr VII / 51 / 2015

Rady Gminy Kadzidło

z dnia 8 czerwca 2015 roku

w sprawie nadania nazwy ulicy na terenie wsi Kadzidło

Na podstawie art. 18 ust. 2 pkt 13 ustawy z dnia 8 marca 1990 roku o samorządzie gminnym (tekst jednolity Dz. U. z 2013 roku , poz. 594) i art.8 ust. 1a ustawy z dnia 21 marca 1985 roku o drogach publicznych (tekst jednolity Dz.U. z 2015 roku , poz. 460) uchwała się co następuje:

§ 1.

Na terenie wsi Kadzidło ustala się nazwę ulicy– **Wierzbowa**, zgodnie z załącznikiem nr 1 do uchwały.

§ 2.

Wykonanie uchwały powierza się Wójtowi Gminy Kadzidło.

§ 3.

Uchwała wchodzi w życie po upływie 14 dni od daty jej ogłoszenia w Dzienniku Urzędowym Województwa Mazowieckiego.

Przewodniczący Rady Gminy


Jan Mirosław Kulasik



Orientacja



Skala 1 : 25 000

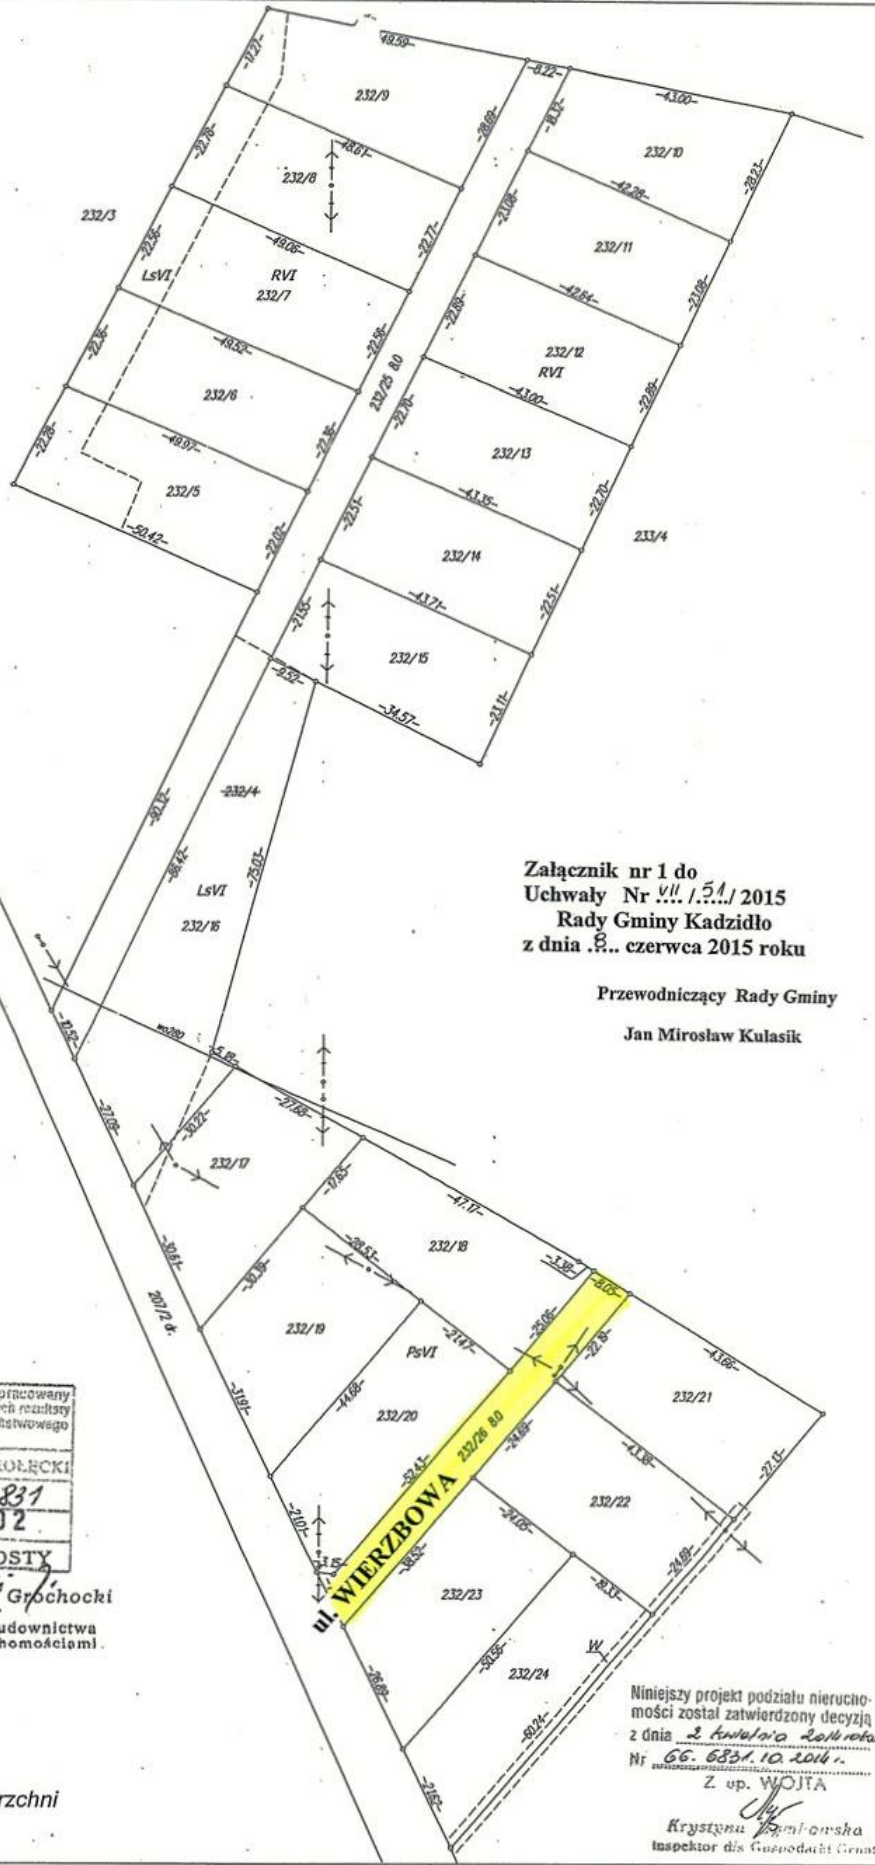

Załącznik nr 1 do
Uchwały Nr VII.1.54/2015
Rady Gminy Kadzidło
z dnia ... czerwca 2015 roku

Przewodniczący Rady Gminy
Jan Mirosław Kulasik

Podpisana się, że niniejszy dokument został opracowany w wyniku prac geodezyjnych i kartograficznych, których rezultaty zostały omówić wpisany do ewidencji materiałów państwowego zasobu geodezyjnego i kartograficznego

STAROSTA OSTROŁĘCKI
P.1445.2014.831
2014-04-02

Z up. STAROSTY
mgr inż. Jarosław Grochocki
Inspektor
Wydział Geodezji, Budownictwa
i Gospodarki Nieruchomościami.

Niniejszy projekt podziału nieruchomości został zatwierdzony decyzją z dnia 2 kwietnia 2014 r.
Nr 66.6531.10.2014.
Z up. WOJTA

Krzyszna Kamińska
Inspektor ds. Gospodarki Gruntami

Integralną częścią mapy jest załącznik - wykaz powierzchni

obręb: KADZIDŁO
gmina: KADZIDŁO
powiat: ostrołęcki

skala
1: 1000

MAPA

z projektem podziału nieruchomości opracowanym w trybie przepisów o gospodarce nieruchomościami

Mapę niniejszą na podstawie operatu ewidencji gruntów obrębu Kadzidło i pomiaru własnego wykonał:
geodeta uprawniony mgr inż. Czesław Bakula
GEODETA UPRAWNIONY mgr inż. Czesław Bakula
07-420 KADZIDŁO, ul. Trasa Mazurska 1
tel. 504 289 052
Upr. nr 503 GUGIK w Warszawie

Przewodniczący Rady Gminy

Jan Mirosław Kulasik