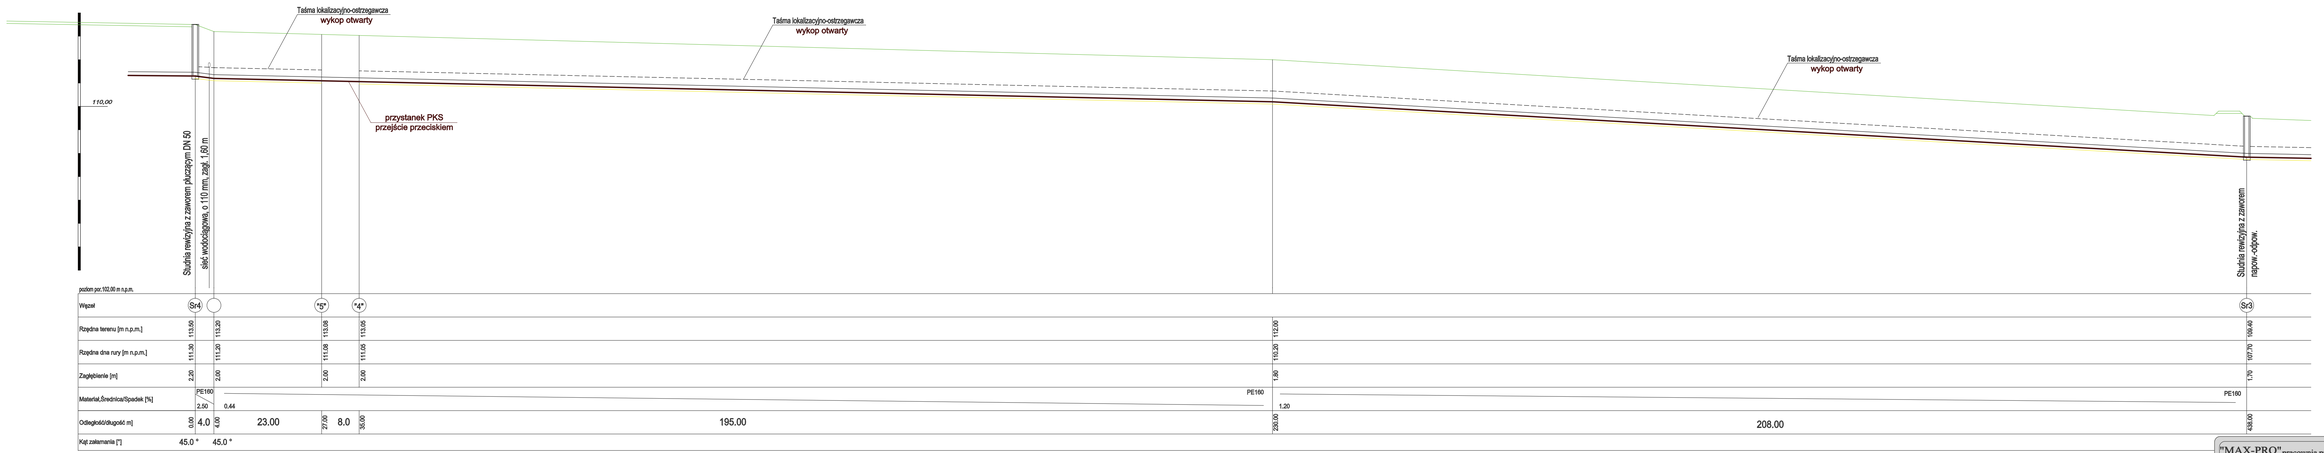

1:100

1:500

Profil sieci kanalizacji sanitarnej - odcinek Sr4 - Sr3

UWAGI:
1) Całość trasy prowadzonej w wykopie otwartym oznakować taśmą lokalizacyjno - ostrzegawczą w kolorze biało-zielonym z wkładką stalową ,
2) Kanalizację wykonaną metodą bezwykopową (przewiertem sterowanym) wykonać z rur typu RC z wtopioną wkładką detekcyjną
3) Kanalizację przed zasypaniem należy zgłosić do odbioru do ZGKiM Kadzidło

"MAX-PRO" pracownia projektowa 07-415 Grabowo ul.3 Maja 21	Branża: Sanitarna	Skala: 1: 100 / 500	Nr rys.: - 11 -
Nazwa rys.: Profil sieci kanalizacji sanitarnej - odcinek Sr4 - Sr3			
Nazwa opracowania: Projekt sieci kanalizacj tłocznej			
Lokalizacja: msc. Kadzidło gm. Kadzidło rejon ul. Warszawskiej			Faza: P.B.
Zespół autorski	Nr uprawnień	Podpis	Data
Projektant: inż. Maciej Białobrzewski	MAZ/0222/PWOS/07 upr. proj. w spec. sanitarnej		VII 2015 r.
Sprawdzający: inż. Elżin Dąbkowska	MAZ/0100/POOS/14 upr. proj. w spec. sanitarnej		