


UWAGI:

- 1) Całość trasy prowadzonej w wykopie otwartym oznakować taśmą lokalizacyjno - ostrzegawczą w kolorze biało-zielonym z wkładką sławową .
- 2) Kanalizację wykonaną metodą bezwykopową (przewierciem sterowanym) wykonać z rur typu RC z wtopioną wkładką detekcyjną
- 3) Kanalizację przed zasypaniem należy zgłosić do odbioru do ZGKiM Kadzidło

dz. nr 881

dz. nr 1469

dz. nr 1168/3

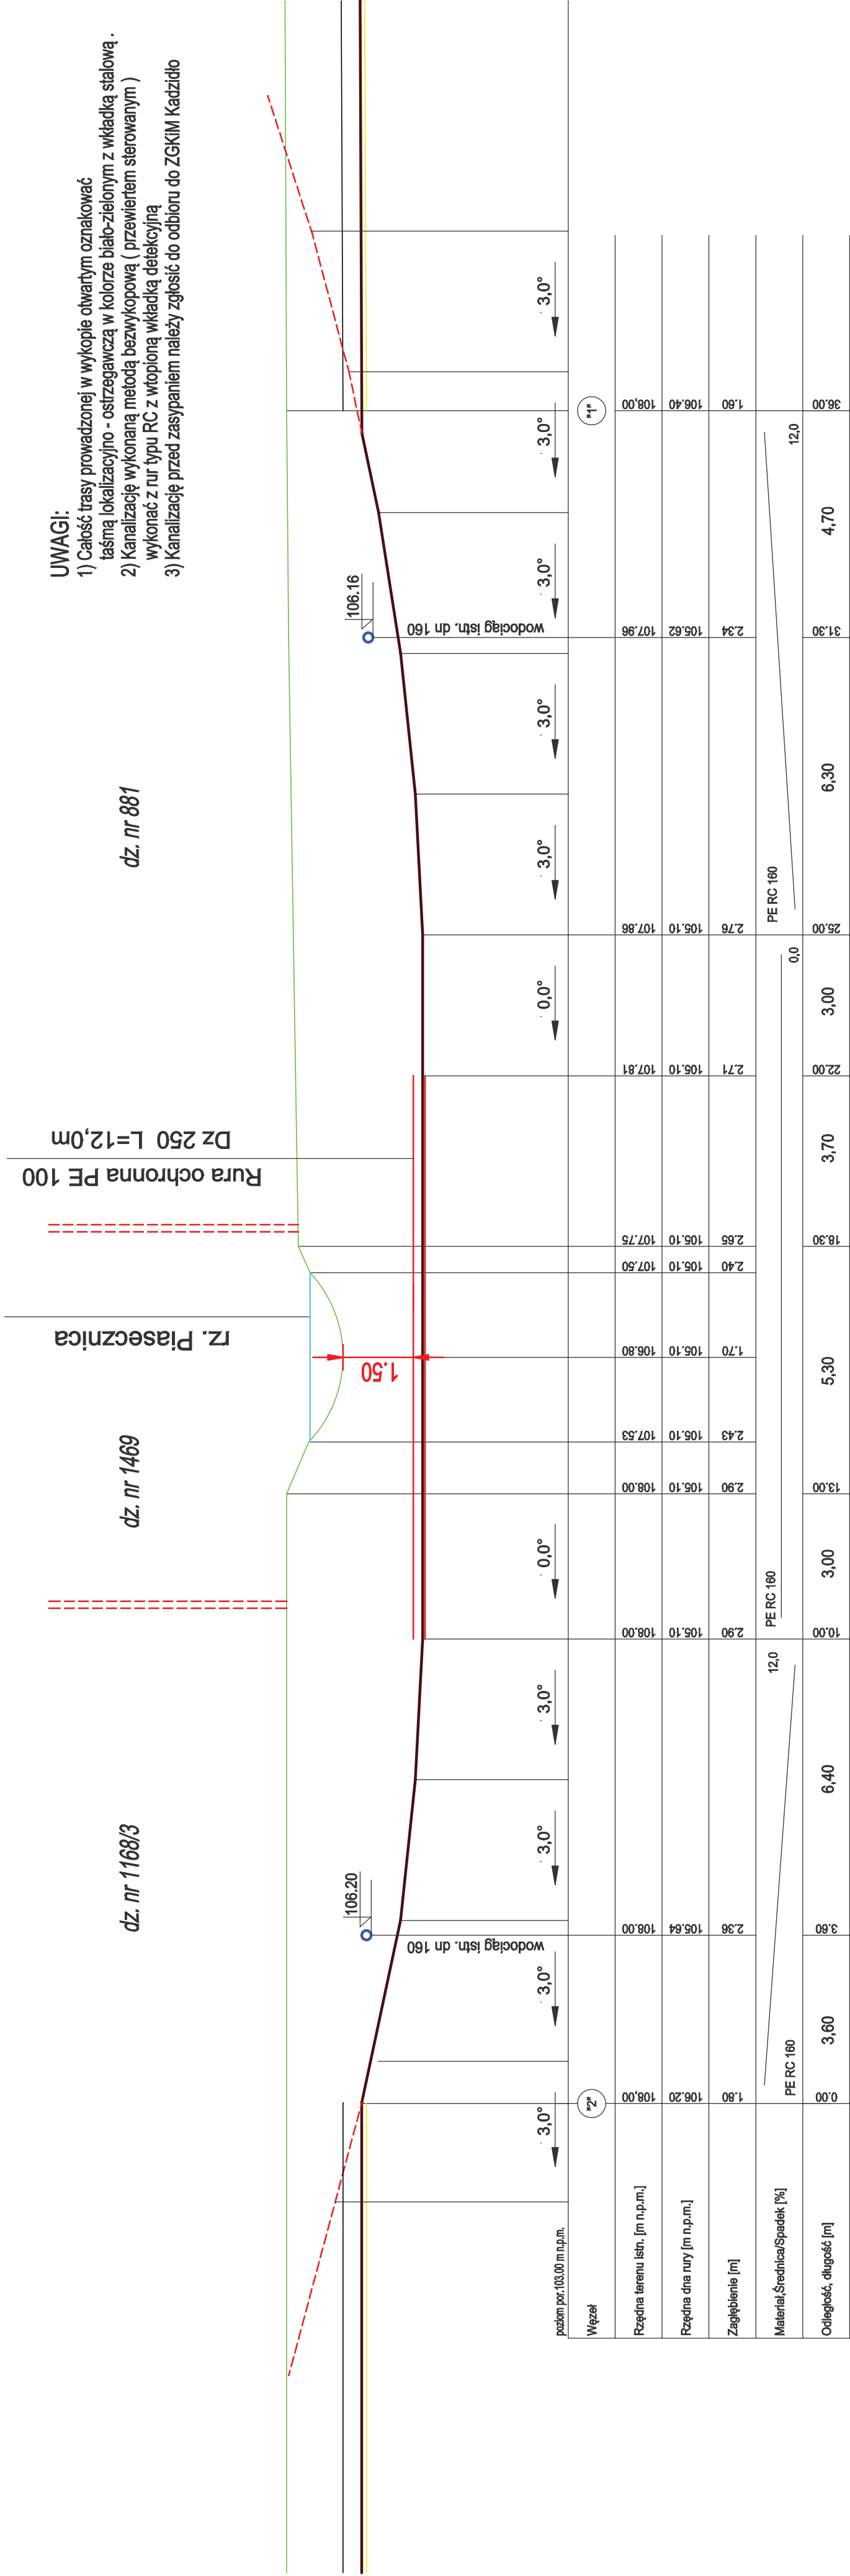

Profil przejścia pod rz. Piasecznicą

MAX-PRO"

pracownia projektowa

07-415 Grabowo ul.3 Maja 21

Branda

Sanitarna

Skala

1:100

Nr rys.

13

Nazwa rys.

Przejście pod rz. Piasecznicą

Nazwa opracowania

Projekt sieci kanalizacji tłocznej

Lokalizacja

msc. Kadzidło gm. Kadzidło
rejon ul. Warszawskiej

Zespół autoreki

Nr uprawnień

Podpis

Projektant: inż. Maciej Białobrzewski
upr. proj. w spec. sanitarniej

Sprawdzający: inż. Eliza Dąbkowska
upr. proj. w spec. sanitarniej

Faza P.B.

Data VII 2015 r.

1:100

1:100