
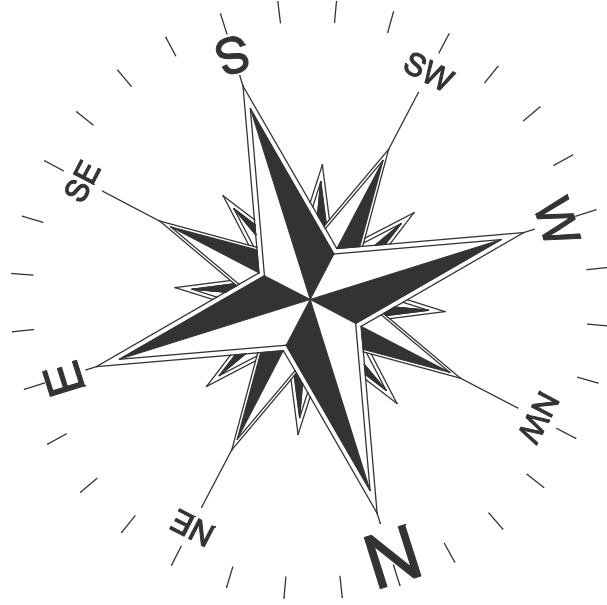


Układ rysunków

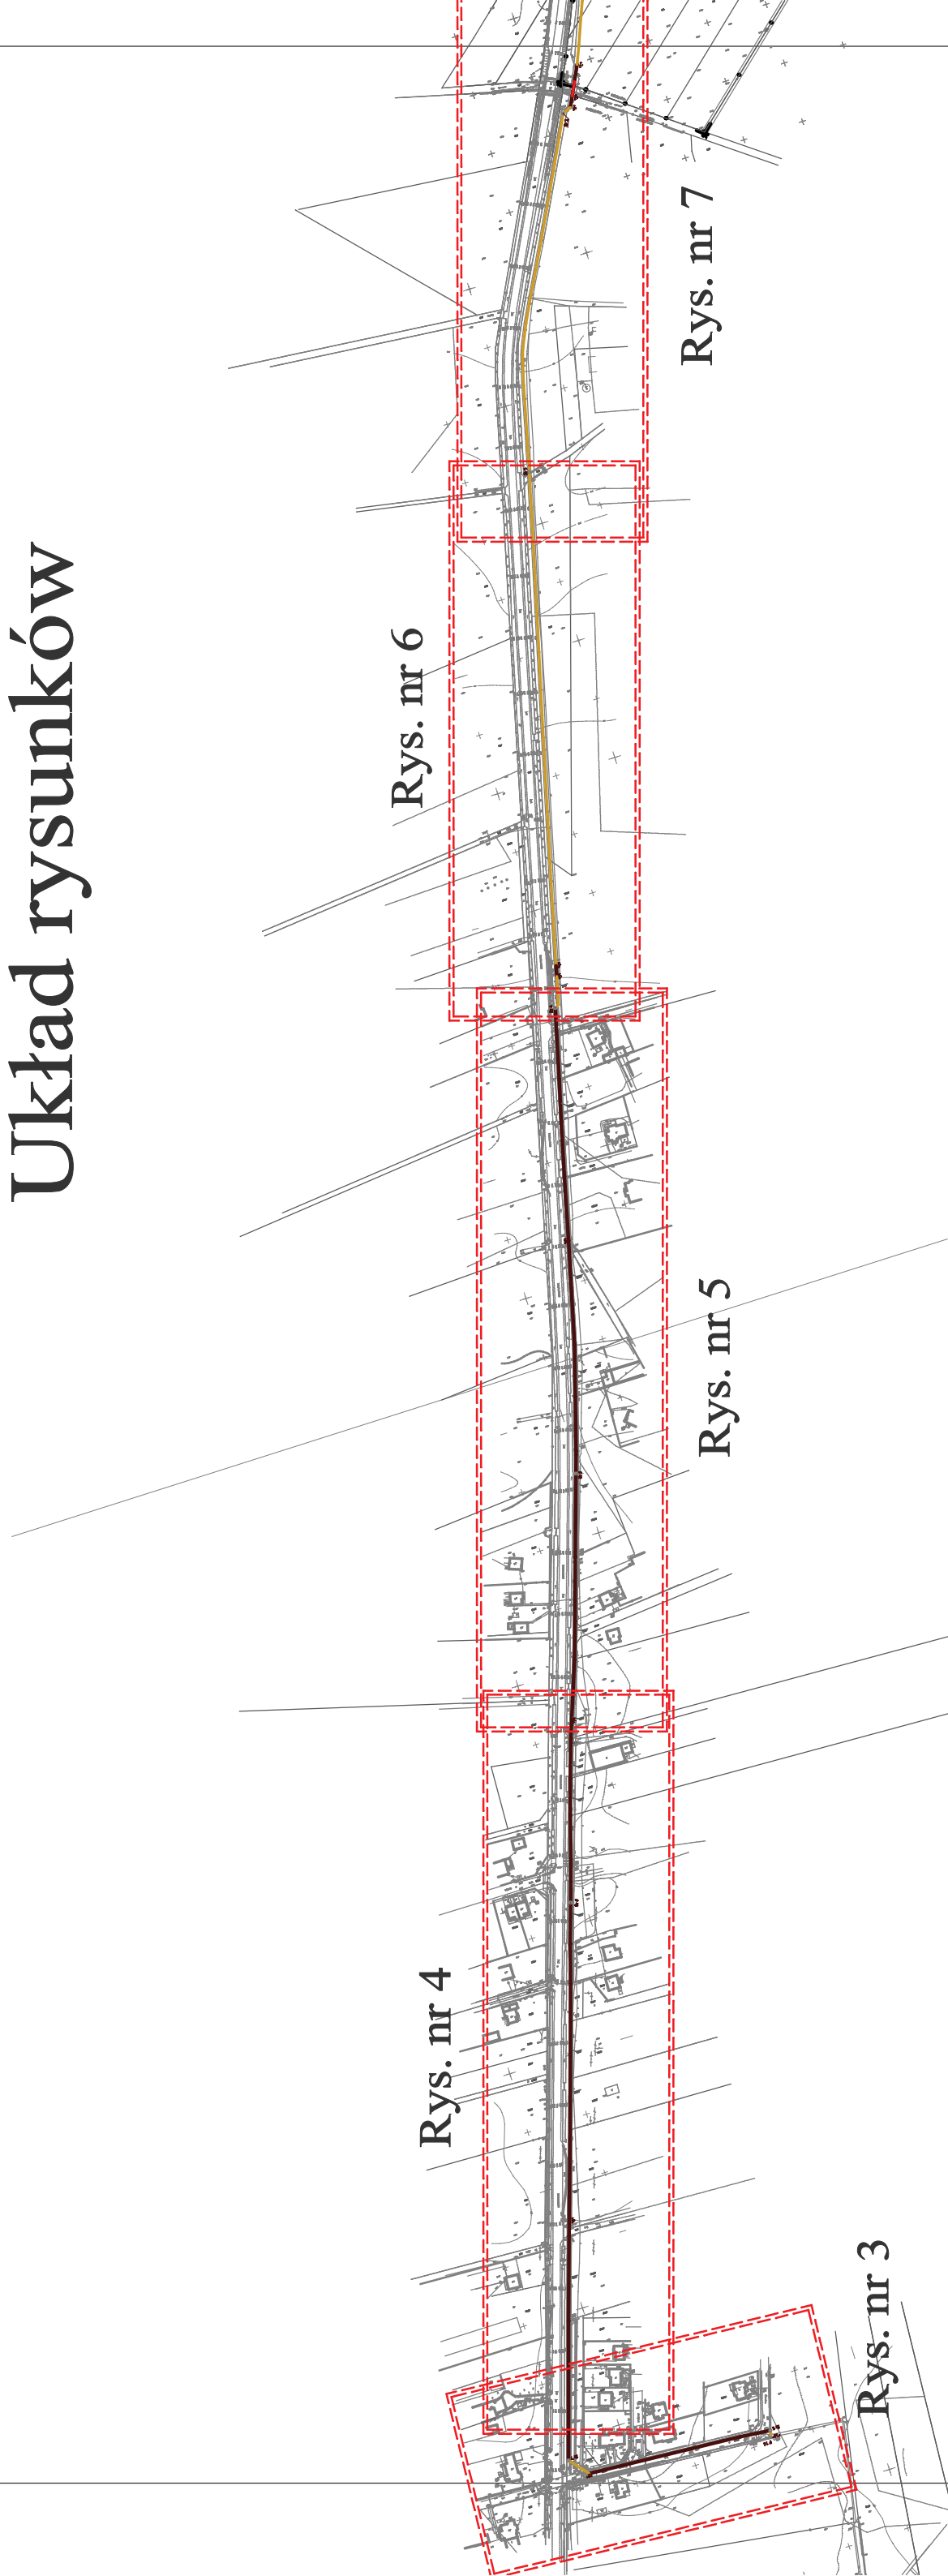

"MAX-PRO" pracownia projektowa 07-415 Grabowo ul.3 Maja 21		Branża Sanitarna	Skala 1:5 000	Nr rys. - 2 -
Nazwa rys. Układ rysunków				
Nazwa opracowania Projekt sieci kanalizacji tłocznej				
Lokalizacja msc. Kadziłło gm. Kadziłło rejon ul. Diamentowej , ul. Warszawskiej		Faza P.B.		
Zespół autorski Projektant: inż. Maciej Biabrzewski Sprawdzający: inż. Eliza Dąbkowska		Nr uprawnień MAZ/0222/PWOS/07 upr. proj. w spec. sanitarniej MAZ/0100/POOS/14 upr. proj. w spec. sanitarniej		Data VII 2015 r.