


Taśma lokalizacyjno-ostrzegawcza  
wykop otwarty

ul. Diamentowa - nawierzchnia bitumiczna

Taśma lokalizacyjno-ostrzegawcza  
wykop otwarty

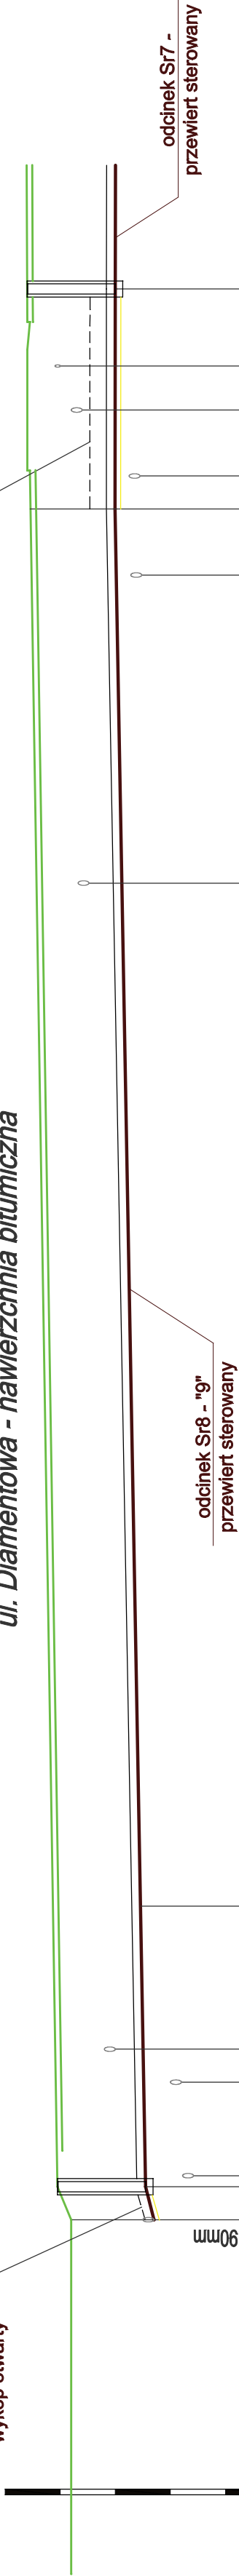

110.00

podm. por. 103.00 m n.p.m.

Włazel	"10" / Sr8		"9"		Sr7	
Rzędna terenu [m n.p.m.]	113.80	114.05	114.10	114.55	114.60	114.60
Rzędna dna rury [m n.p.m.]	112.30	112.50	112.54	112.95	113.00	113.00
Zagłębienie [m]	1.50	1.55	1.56	1.60	1.60	1.60
Material Średnica/Spadek [%]	PE160 6.7 / 0.3		PE RC 160 0.0		PE160 0.0	
Odległość/długość [m]	0.00	3.00	25.0	155.00	20.00	175.00
Kąt załamania [°]		90.0 °	2.0 °	44.0 °	32.0 °	

UWAGI:

- Całość trasy prowadzonej w wykopie otwartym oznakować taśmą lokalizacyjno - ostrzegawczą w kolorze biało-zielonym z wkładką stalową .
- Kanalizację wykonaną metodą bezwykopową ( przewiertem sterowanym ) wykonać z rur typu RC z wtopioną wkładką detekcyjną
- Kanalizację przed zasypaniem należy zgłosić do odbioru do ZGKiM Kadzidło

"MAX-PRO" pracownia projektowa  
07-415 Grabowo ul.3 Maja 21

Branża  
Sanitarna

Skala  
1: 100  
1: 500

Nr rys.  
- 8 -

Nazwa rys.  
Profil sieci kanalizacji sanitarnej - odcinek "10" - Sr7

Nazwa opracowania  
Projekt sieci kanalizacji tłocznej

Lokalizacja  
msc. Kadzidło gm. Kadzidło  
rejon ul. Diamentowej , ul. Warszawskiej

Zespół autorski Projektant: Sprawdzający:	inż. Maciej Białobrzewski inż. Eliza Dąbkowska	Nr uprawnień MAZ/0222/PWOS/07 upr. proj. w spec. sanitarnej MAZ/0100/POOS/14 upr. proj. w spec. sanitarnej	Podpis VII	Data 2015 r.
---	---	--	---------------	-----------------

1:100



# Profil sieci kanalizacji sanitarnej - odcinek "10" - Sr7

1:500

