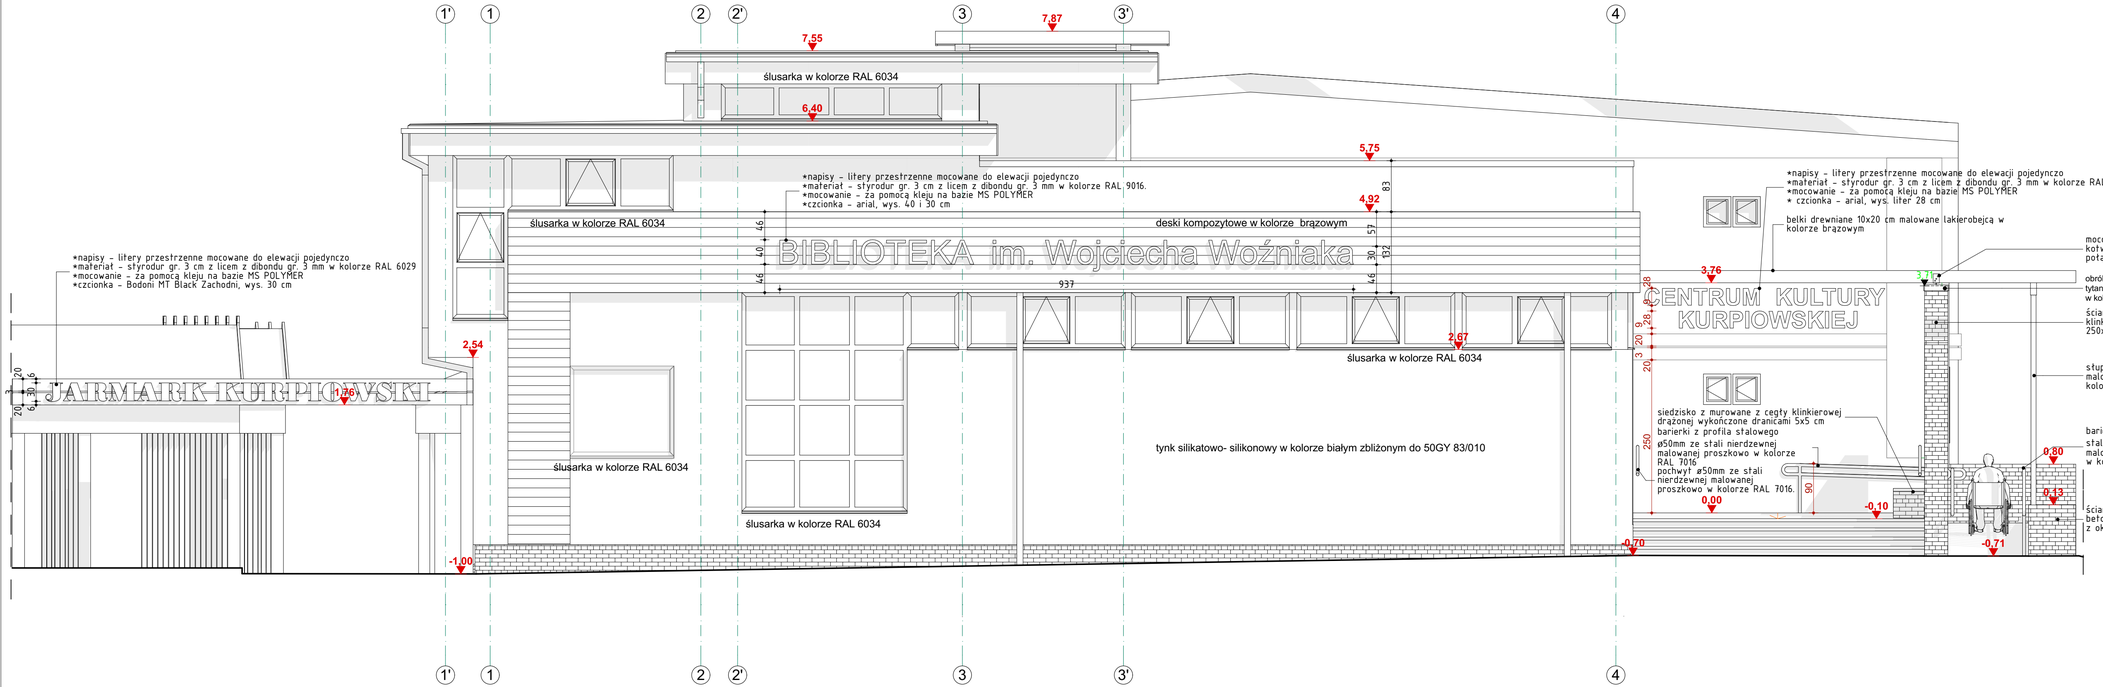

Deska kompozytowa w kolorze brązowym zbliżonym do materiału na ilustracji.

Cegła, płytki elewacyjne i bruk klinkierowy zbliżony kolorystyka i fakturą do materiału na ilustracji.

Kolor elementów drewnianych pergoli zbliżony do materiału na ilustracji.

UWAGI:

1. Wszystkie roboty należy wykonywać zgodnie z Polskimi Normami, Warunkami technicznymi wykonania i odbioru robót, budowlano-montażowych opracowanymi przez Instytut Techniki Budowlanej oraz zasadami wiedzy i sztuki budowlanej.
2. Poziomy posadzek należy zweryfikować i precyzyjnie wytyczyć geodezyjnie zgodnie z projektu. Odchyłki od projektu należy konsultować z projektantem.
3. Wszelkie elementy ruchome, elementy wyposażenia, w szczególności elementy stolarki i ślusarki okiennej i drzwiowej, szkleń, fasad, okładzin elewacyjnych, balustrad, poręczy i pochwytów, odbojników wewnętrznych i innych należy zamawiać i wykonywać / montować na podstawie zweryfikowanych obmiarów rzeczywistych wykonanych na obiekcie.
4. Dopuszcza się zastosowanie materiałów zamiennych pod warunkiem, że posiadają one cechy nie gorsze jakościowo i technicznie od wskazanych w projekcie.
5. Wszystkie elementy konstrukcyjne należy przyjmować według pozycji opisanych na schematach lokalizacyjnych w dokumentacji - część konstrukcyjna.
6. Wszystkie otwory, przejścia i bruzdy instalacyjne przyjmować według projektów branżowych.

Inwestor:

Gmina Kadzidło
ul. Targowa 4
07-420 Kadzidło

Inwestycja:

1. Gminna Biblioteka Publiczna w Kadzidle.
2. Termomodernizacja budynku CKK.

Lokalizacja:

Kadzidło, ul.Kościuszki;
Działka nr 747/5

Biuro Projektów:

Pracownia Autorska Architektury-Lucjan Chojnowski
07-409 Ostrołęka, ul.Skrzetuskiego 34, NIP 758-100-26-35
tel. (0-29) 64 24 001, kom. 603 050 597, e-mail: lucjanchojnowski@.pl

projektant	sprawdzający	współpraca
mgr inż.arch. Lucjan Chojnowski Uprawnienia - 68/93/Os, członek Mazowieckiej Okręgowej Izby Architektów PIA-0156	mgr inż.arch. Dorota Długołęcka Uprawnienia - MA-00575, członek Mazowieckiej Okręgowej Izby Architektów	mgr inż. arch. Monika Kamińska-Podeszwa

Nazwa Rysunku: Elewacja zachodnia.

Rysunek nr: A-18

Branża	Faza projektu	Data	Skala
Architektura	Projekt budowlany	Listopad 2015	1:50

Uwaga: Niniejsza dokumentacja jest dziełem jej czytelnik nie może być powielana ani rozpowszechniana za pomocą urządzeń elektronicznych, kopiujących, nagrywających i innych bez pisemnej zgody właściciela praw autorskich.