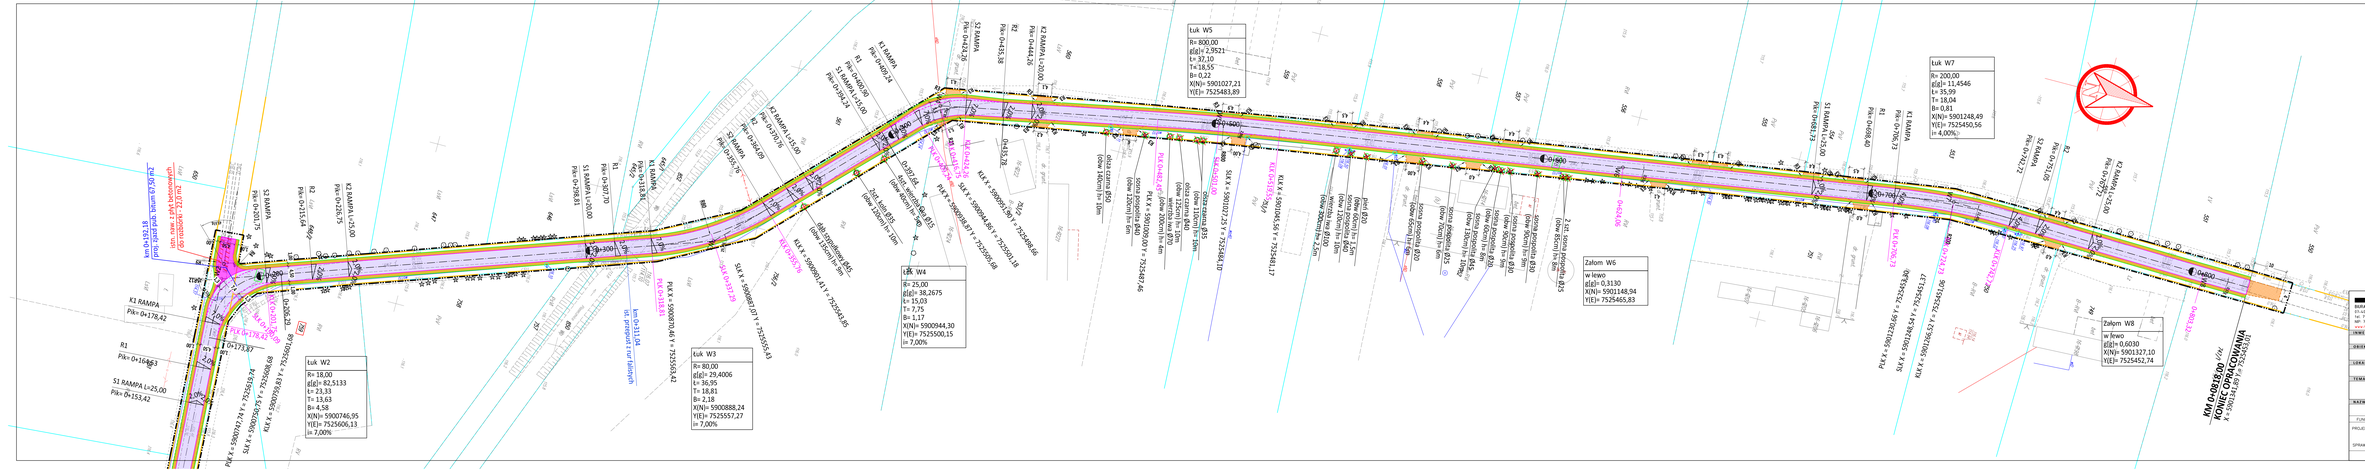
LEGENDA:
STAŁA PRAWNY WŁAŚCIWOŚCIOWY
proj. zakres inwestycji
istn. linia ograniczenia pasa drogowego drogi gminnej
istn. linia ograniczenia pasa drogowego drogi powiatowej
istn. działki objęte inwestycją stanowiące pas drogowy drogi gminnej (w posiadaniu Gminy Kadzidło)
istn. działki objęte inwestycją stanowiące pas drogowy drogi powiatowej (w posiadaniu Powiatu Ostrołęckiego)
istn. działki prywatne objęte inwestycją ,czyli inne części pod proj. drogi
ELEMENTY DROGI
proj. oś drogi
proj. krawędź jezdni bitumicznej
proj. krawędź pasów bitumicznych
proj. krawędź ojcieżów betonowych
proj. krawędź jezdni betonowej
proj. jezdnia bitumiczna
proj. pasy bitumiczne
proj. pobocze betonowe
proj. pasy betonowe
proj. skrzyżowanie
istn. krawędź jezdni bitumicznej
istn. nawierzchnia do rozbiórki
istn. nawierzchnia bitumiczna drogi powiatowej
km 0+152,18
proj. nr km
proj. pikietaż
istn. km
istn. pikietaż
Pik=0+152,18
Pik=0+152,18
Pik=0+152,18
K1 RAMPA
Pik= 0+178,42
R1
Pik= 0+163,63
S1 RAMPA L=25,00
Pik= 0+153,42
Pik= 0+173,37
Pik= 0+163,63