


PROJ. WŁĄCZENIE DROGI GMINNEJ DO DROGI POWIATOWEJ
w km od 0+000,00 do 0+022,00


PRZEKRÓJ POPRZECZNY

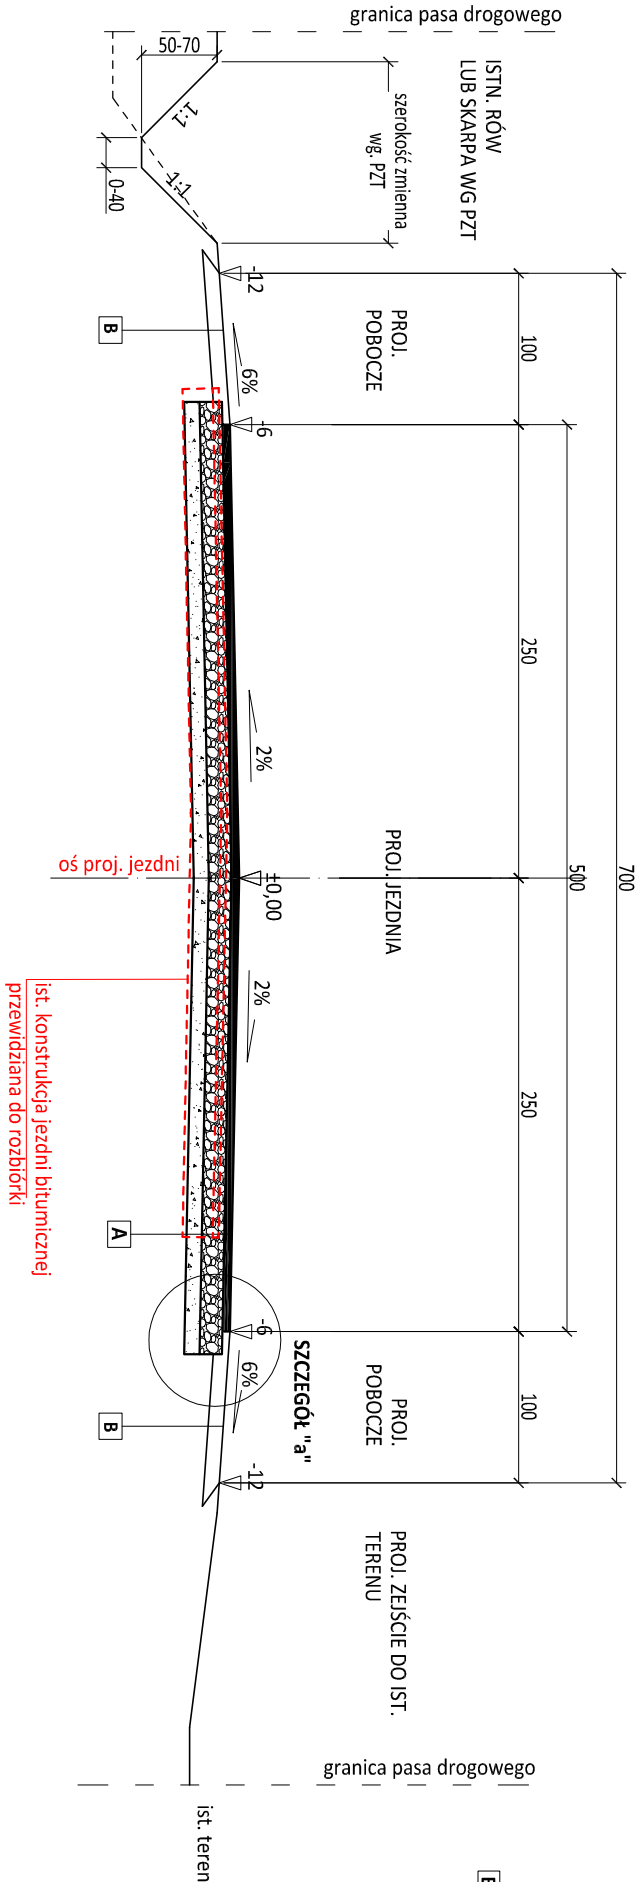

- KONSTRUKCJA JEZDNI:**

 - Proj. w-wa ścierna z bet. asf. gr. 5 cm, na obciążenie ruchem KR 1 z m.m. o uziarnieniu - 0/11,20 mm, AC 11S D50/70; wg. PN-EN 13108-1
 - Proj. podbudowa z kruszywa łamanego fr.0/31,50mm zag. mech. gr. 15 cm, Is = 1,00; wg. PN-EN 13242+A1:2010
 - Proj. podbudowa pomocnicza z kruszywa naturalnego fr.0/31,50mm jako wzmocnienie istniejącej nawierzchni żwirowej zag. mech. gr. 10 cm,
 - ist. nawierzchnia żwirowa lub gruntowa lub grunt rodzimy zag. mechanicznie do Is=0,98
 - Grunt rodzimy - piasek (G1) zag. mechanicznie do Is=0,98 lub grunt nasypowy przepuszczalny
- KONSTRUKCJA POBOCZA:**

 - Proj. nawierzchnia z kruszywa łamanego fr. 0/31,5 mm gr. 10 cm zag. mech. do Is = 0,97
 - Grunt rodzimy - piasek średni (G1) lub grunt nasypowy przepuszczalny
- UWAGA:**
W km od 0+022,00 do 0+032,00 następuje zmiana przekroju jezdni z 5,0 m do 4,50 m.

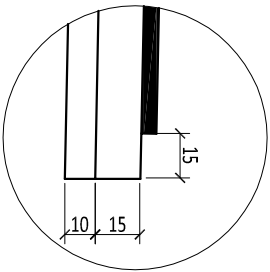

<div><div></div><div>BIURA PROJEKTOWE I WYKONAWSTWO – MARCIN PAWEŁ PARZYCH 07-402 Leśń, Durlasy 22 tel. 792 421 423, e-mail: biuro@roads-biurapi NIP: 758-201-58-41 REGON: 146159960 www.roads-biurapi.pl</div><div></div></div>			
INWESTOR		JEDNOSTKA PROJEKTOWA	
GMINA KADZIDŁO, ul. Targowa 4, 07-420 Kadzidło		NR RYS.: 4.1	STRON: 1
OBIEKT		SKALA: 1 : 50	
droga gminna klasy "D" (dojazdowa) w km 0+000,00 – 0+818,00			
LOKALIZACJA		BRANŻA: DROGOWA	
Piaszcznia gmina Kadzidło, pow. ostrołęcki, woj. mazowieckie			
TEMAT		STADIUM: P.B	
PRZEBUDOWA DROGI GMINNEJ W PIASECZNI KOL. BIELE			
NAZWA RYS.			
PRZEKROJE NORMALNE			
FUNKCJA	IMIĘ I NAZWISKO	SPECJALNOŚĆ	NUMER UPRAWNIENI
PROJEKTANT:	mgr inż. Marcin Parzych	drogowa	MAZ/0395/POOD/11
SPRAWDZAJĄCY:			
OSTROŁĘKA, 15.12.2016 r.		TOM: –	