



PRZEKROJ NORMALNY NA PROSTYCH I ŁUKACH POZIOMYCH Z PRZECHYŁĄ DASZKOWĄ
SCHEMAT I
w km od 0+032,00 do 0+818,00

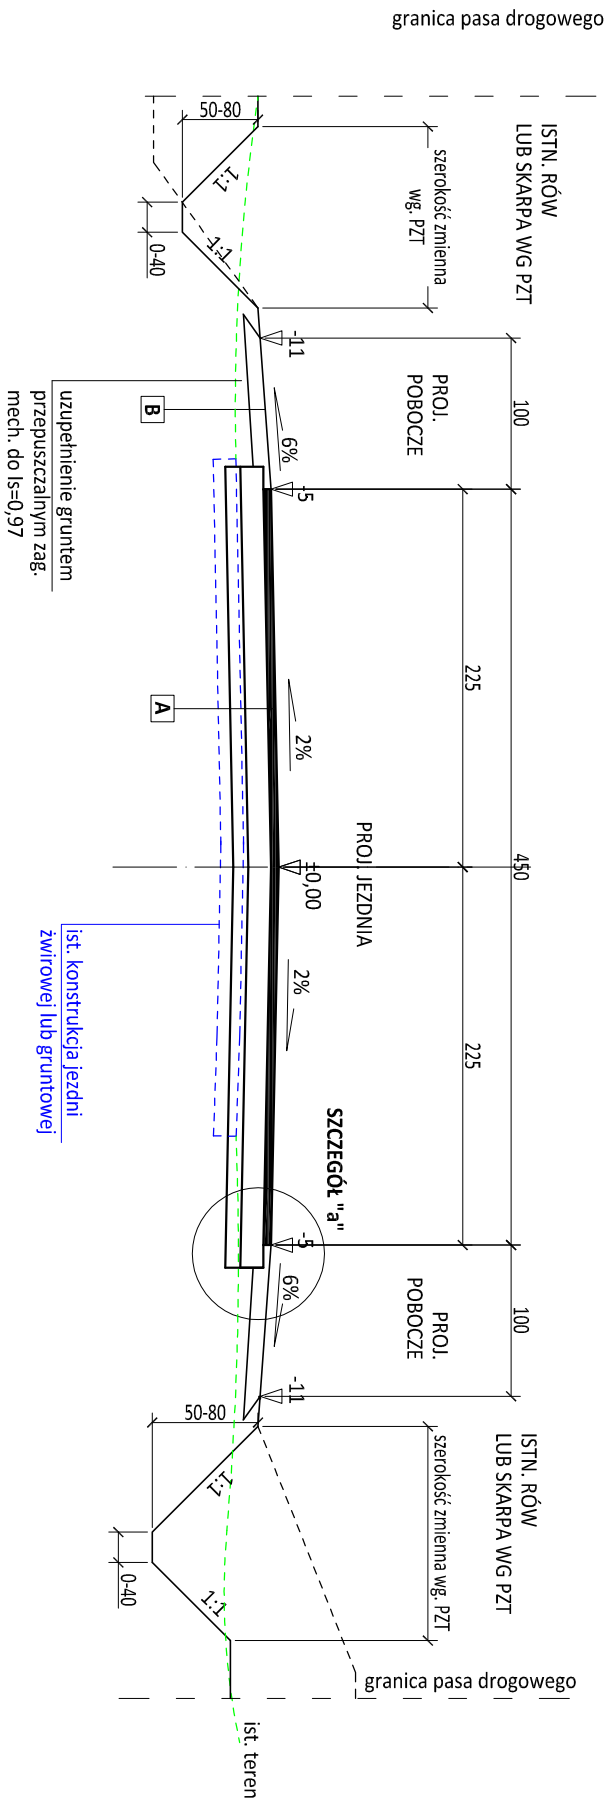

**PRZEKRÓJ NORMALNY NA PROSTYCH I ŁUKACH POZIOMYCH Z PRZECHYLENĄ DASZKOWĄ
SCHEMAT II**

w km od 0+032,00 do 0+818,00

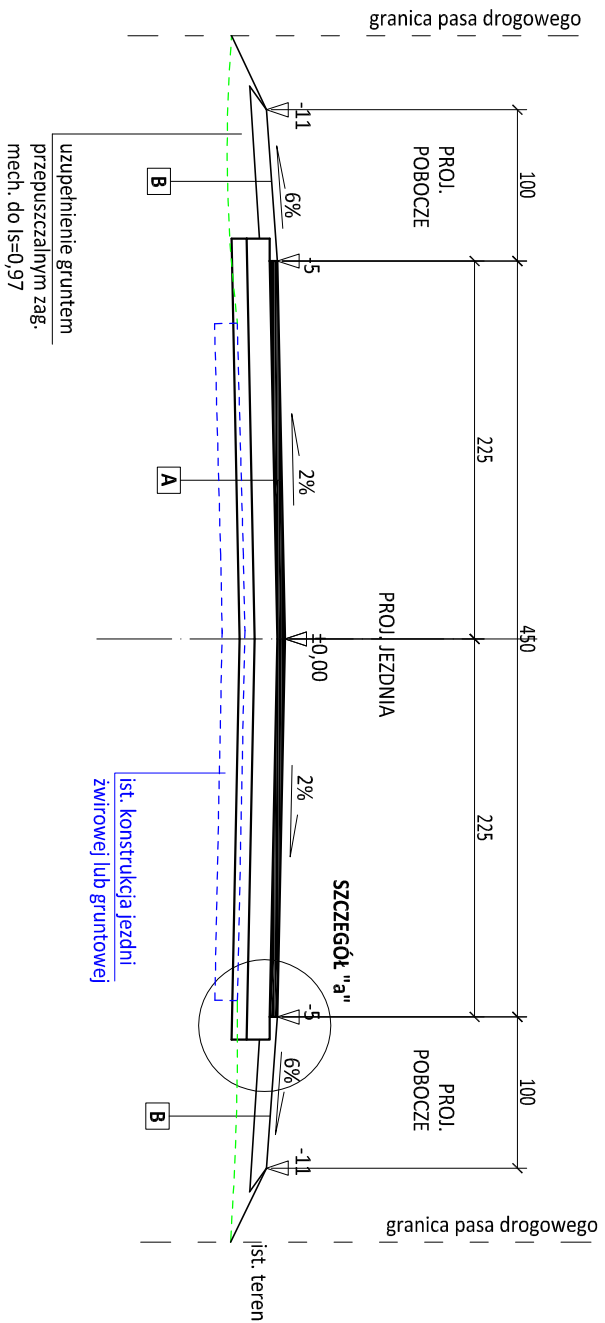

KONSTRUKCJA JEZDNI:


- Proj. w-wa ścierna (szerokość 4,50 m) z bet. asf. gr. 5 cm, na obciążenie ruchem KR 1 z m.m. o uziarnieniu - 0/1,20 mm, AC 11S D50/70; wg. PN-EN 13108-1
- Proj. podbudowa (szerokość 4,80 m) z kruszywa łamanego fr. 0/31,50 mm zag. mech. gr. 15 cm, Is = 1,00; wg. PN-EN 13242-A1:2010

- Proj. podbudowa pomocnicza (szerokość 4,80m) z kruszywa naturalnego fr. **0/31,50mm**
- jako wzmocnienie istniejącej nawierzchni żwirowej zag. mech. gr. **10 cm**,
- ist. nawierzchnia żwirowa lub gruntowa lub grunt rodzimy zag. mechanicznie do Is=0,98
- Grunt rodzimy - piasek (G1) zag. mechanicznie do Is=0,98 lub grunt nasypowy przepuszczalny

KONSTRUKCJA POBOCZA:

- Proj. nawierzchnia z m. kruszywa naturalnego fr. 0/31,5 mm gr. 10 cm zag. mech. do 15 = 0,96
- Grunt rodzimy - piasek średni (G1) lub grunt nasypowy przepuszczalny



SZCZEGÓŁ "A"

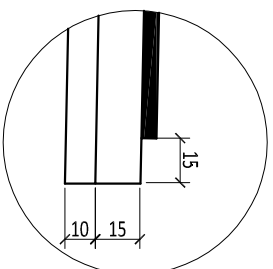

UWAGA:

pozyskane kruszywo z nawierzchni ist. drogi zwirowej na
odkład do późniejszego wykorzystania

złojenie humusu śr. gr. 20-50 cm, na odcinkach leśnych do granicy gleby próchniczej

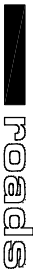			
BIURA PROJEKTOWE I WYKONAWSTWO – MARCIN PAWEŁ PARZYCH			
07-402 Lelis, Durlasy 22			
tel. 792 421 423, e-mail: biuro@roads-biura.pl			
NIP: 758-201-58-41 REGON: 146159960			
www.roads-biura.pl			
INWESTOR	Gmina Kadzidło, ul. Targowa 4, 07-420 Kadzidło		JEDNOSTKA PROJEKTOWA
OBJEKT	droga gmina klasy "D" (dojazdowa) w km 0+000,00 – 0+818,00		NR RYS.: 4.2 STRON: 1
LOKALIZACJA	Piaszcznia gmina Kadzidło, pow. ostrołęcki, woj. mazowieckie		SKALA: 1 : 50
TEMAT	PRZEBUDOWA DROGI GMINNEJ W PIASZCZNI KOL. BIEŁE		BRANŻA: DROGOWA
NAZWA RYS.	P.B		STADIUM:
PRZEKROJE NORMALNE			
FUNKCJA	IMIĘ I NAZWISKO	SPECIALNOŚĆ	NUMER UPRAWNIENI
PROJEKTANT:	mgr inż. Marcin Parzych	drogowa	MAZ/0395/POOD/11
SPRAWDZAJĄCY:			
OSTROŁĘKA, 15.12.2016 r.			
TOM: -			