# PRZEPUST W KM 0+003,00

PRZEKRÓJ PODŁUŻNY A - A

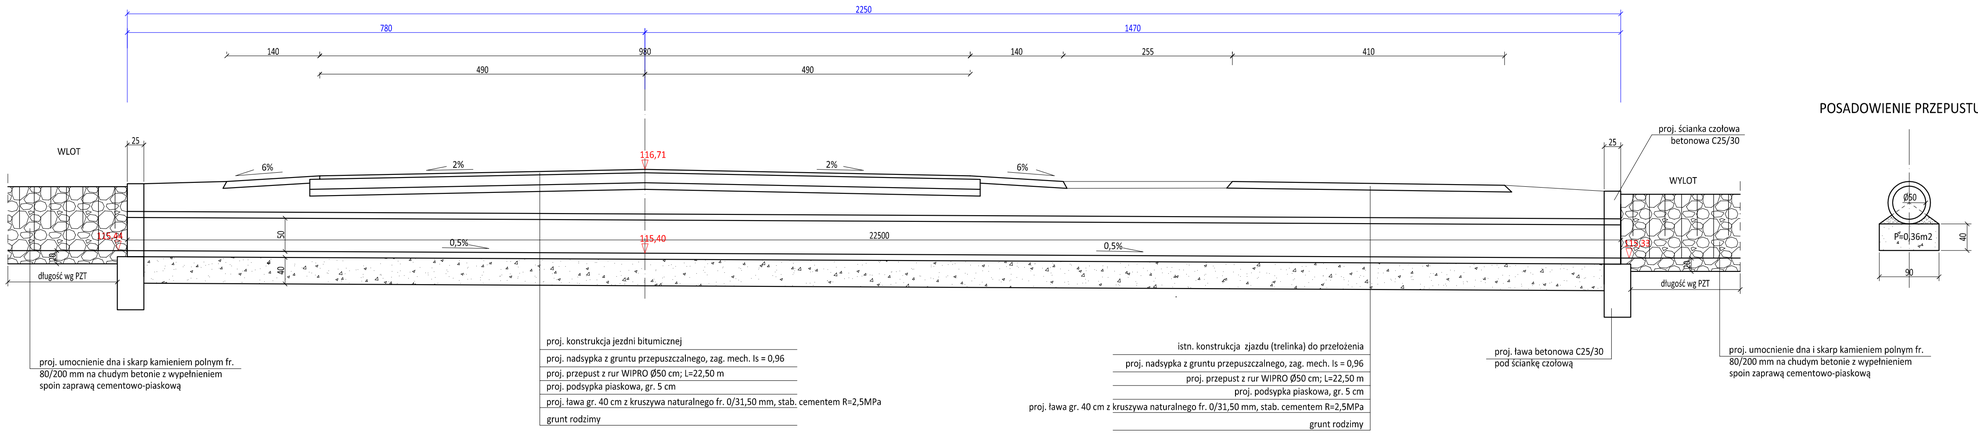


## POSADOWIENIE PRZEPUSTU




## Zestawienie stali

( 1 ścianka)

| nr pręta | Ø pręta | długość preta (cm) | ilość (szt.) | Długość wg średnicy (m) | |
|---|---|---|---|---|---|
| | | | | Ø 10 | Ø 14 |
| 1 | 14 | 185 | 16 | | 29,60 |
| 2 | 10 | 71 | 20 | 14,20 | |
| 3 | 10 | 100 | 6 | 6,00 | |
| 4 | 10 | 270 | 11 | 29,7 | |
| 5 | 14 | 80 | 4 | | 3,20 |
| 6 | 14 | 95 | 4 | | 3,80 |
| 7 | 10 | 206 | 4 | 8,24 | |
| 8 | 14 | 39 | 4 | | 1,56 |
| Razem mb | | | | 58,14 | 38,16 |
| Masa 1 mb | | | | 0,617 | 1,21 |
| Masa 1 asortymentu średnicy | | | | 35,87 | 46,17 |
| Razem | | | | 82,04 | |

BETON KLASY C25/30
STAL 18G2-b, AII
grubość otuliny - 5 cm

## WIDOK OD CZOŁA

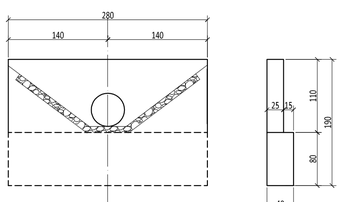


## ZBROJENIE ŚCIANKI CZOŁOWEJ I FUNDAMENTU SCHEMAT

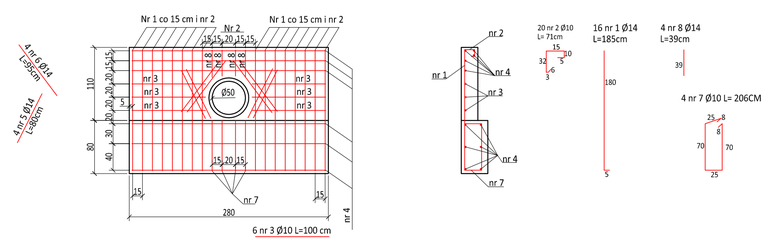



roads

BIURA PROJEKTOWE I WYKONAWSTWO - MARCIN PAWEŁ PARZYCH
07-402 Lelis, Durlasy 22
tel. 792 421 423, e-mail: biuro@roads-biura.pl
NIP: 758-201-58-41 REGON: 146159960
www.roads-biura.pl


| | | | |
|---|---|---|---|
| JEDNOSTKA PROJEKTOWA | | NR RYS.: 5 | STRON: 1 |
| INWESTOR | Gmina Kadzidło, ul. Targowa 4, 07-420 Kadzidło | | |
| OBIEKT | droga gminna klasy "D" (dojazdowa) w km 0+000,00 - 0+818,00 | SKALA: | 1 : 50 |
| LOKALIZACJA | Piasecznia gmina Kadzidło, pow. ostrołęcki, woj. mazowieckie | BRANŻA: | DROGOWA |
| TEMAT | PRZEBUDOWA DROGI GMINNEJ W PIASECZNI KOL. BIELE | STADIUM: | P.B |
| NAZWA RYS. | PRZEKROJE<br>PROJ. PRZEPUST W KM 0+003,00 | | |

| FUNKCJA | IMIĘ I NAZWISKO | SPECJALNOŚĆ | NUMER UPRAWNIEŃ | PODPIS |
|---|---|---|---|---|
| PROJEKTANT: | mgr inż. Marcin Parzych | drogowa | MAZ/0395/POOD/11 | |
| SPRAWDZAJĄCY: | | | | |

TOM: -