



PRZEKRÓJ A-A

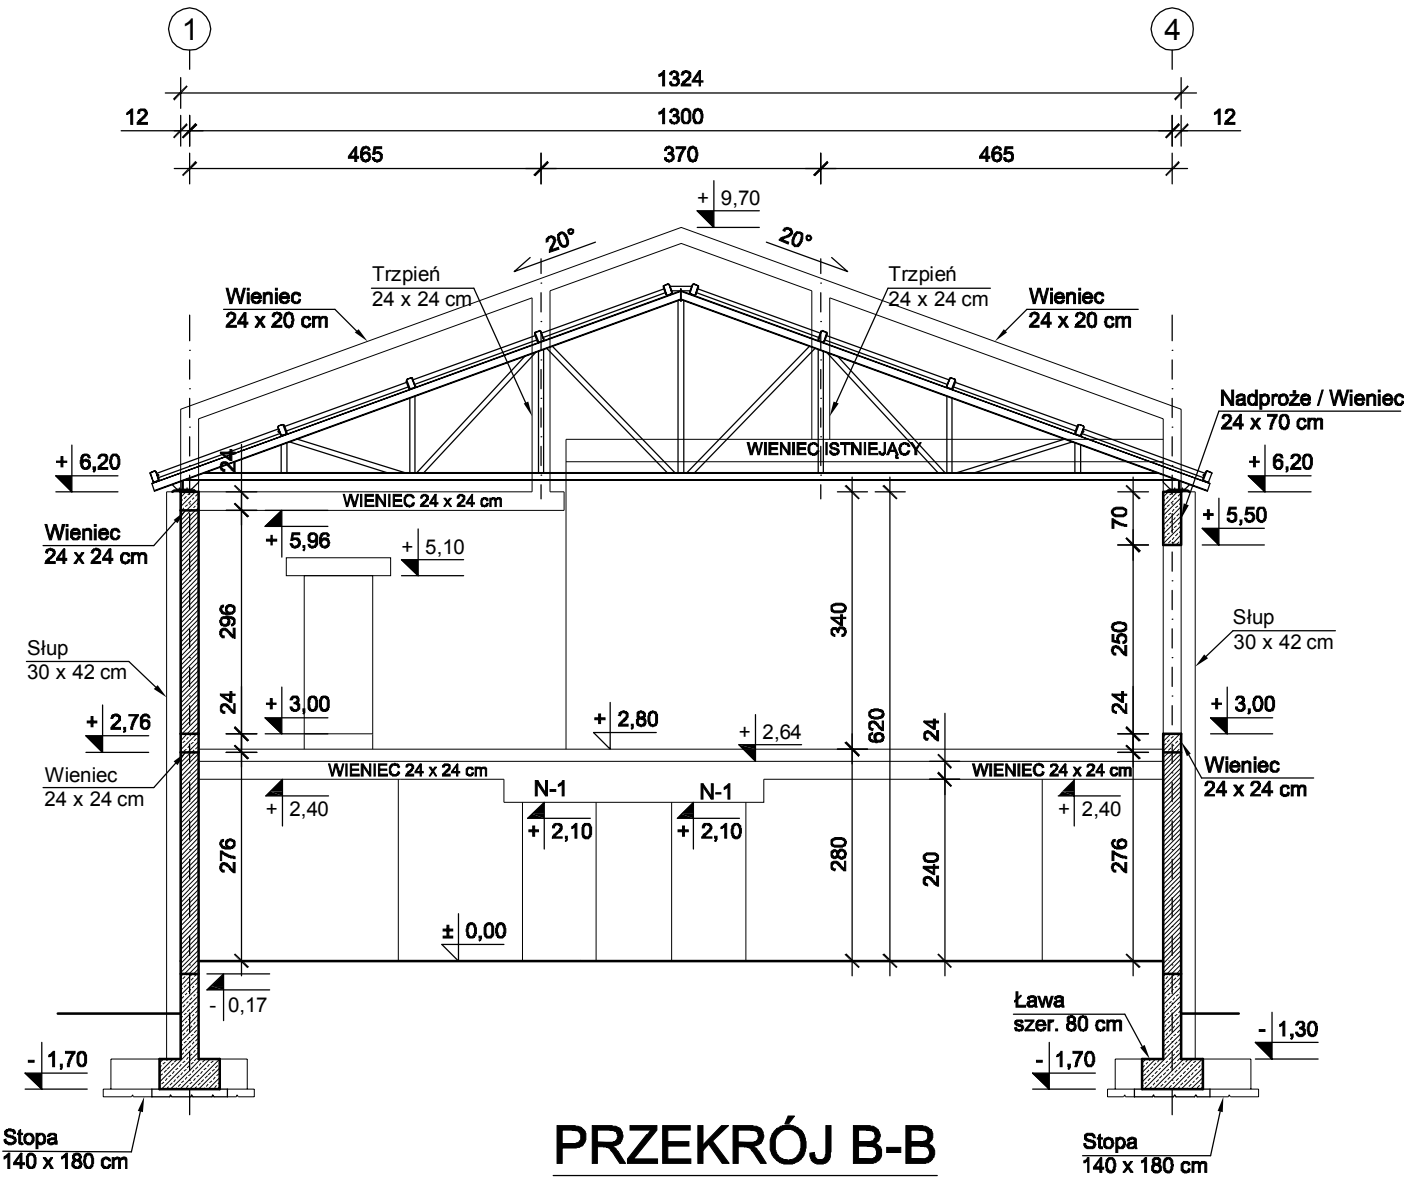

PRZEKRÓJ B-B

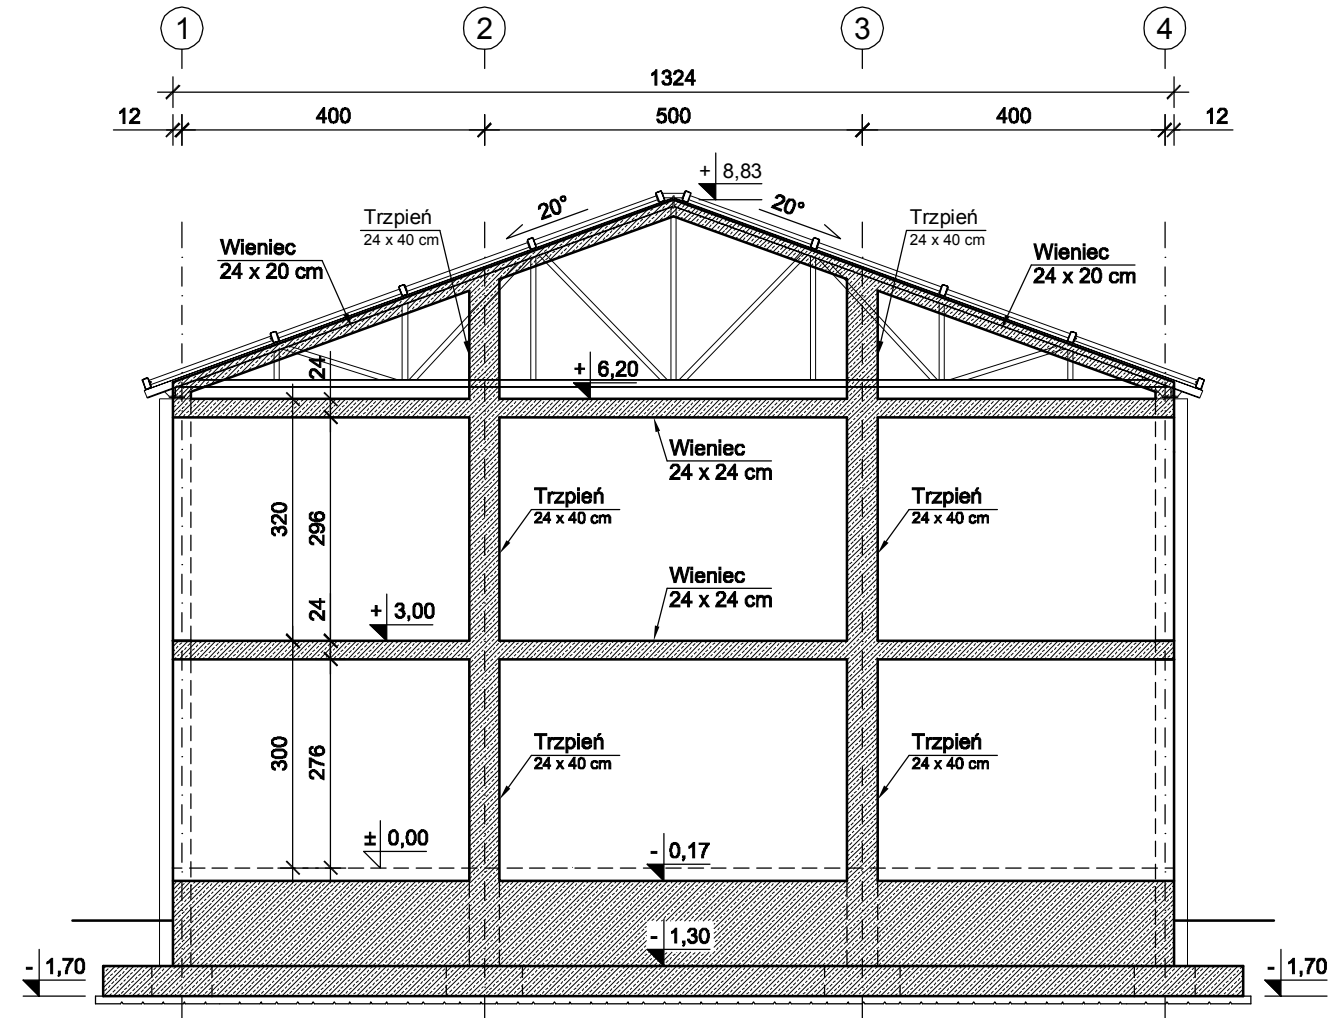


ŚCIANA SZCZYTOWA

PRZEKROJE POPRZECZNE

BETON C 20/25
STAL A-I, A-IIIN


Nadproże 24 x 60 cm

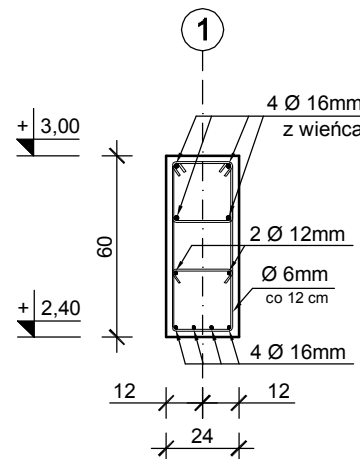

9 34, Ø 6 co 120 L=1610

8 17, Ø 6 co 250 L=320


Nadproża 24 x 70 cm

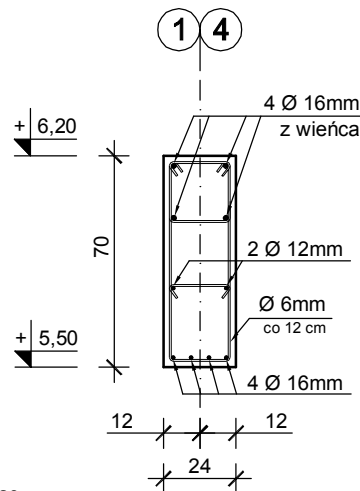

10 136, Ø 6 co 120 L=1810

8 68, Ø 6 co 250 L=320


Wieniec 24 x 24 cm

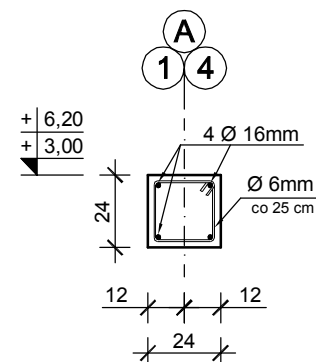

11 540, Ø 6 co 250 L=890

Wieniec 24 x 20 cm

w ścianach szczytowych

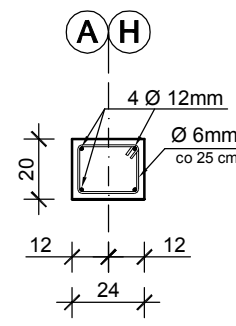

12 110, Ø 6 co 250 L=810

ZESTAWIENIE STALI

Nr pręta	Średnica [mm]	Długość [mm]	Liczba [szt.]	Długość całkowita [m]		
				A-I Ø6	A-IIIN Ø12	A-III Ø16
dotyczy nadproży i wieńców						
1	12	12000	15		180,00	
2	16	12000	58			696,00
8	6	320	85	27,20		
9	6	1610	34	54,74		
10	6	1810	136	246,16		
11	6	890	540	480,60		
12	6	810	110	89,10		
Długość całkowita wg średnic [m]				897,80	180,00	696,00
Masa 1mb pręta [kg/mb]				0,222	0,888	1,21
Masa prętów wg średnic [kg]				199,31	159,84	842,16
Masa prętów wg gatunków stali [kg]				199,31	1002,00	
Masa całkowita [kg]				1201,31		

Inwestor: GMINA KADZIDŁO ul. Targowa 4, 07-420 Kadzidło		
Inwestycja: PROJEKT BUDOWY BUDYNKU SALI GIMNASTYCZNEJ PRZY SZKOLE PODSTAWOWEJ		
Lokalizacja: Jazgarka, Gmina Kadzidło działka nr ew. 110		
Biuro Projektów: Pracownia Autorka Architektury-Lucjan Chojnowski 07-409 Ostrołęka, ul. Skrzetuskiego 34, NIP 758-100-26-35 tel. (0-29) 64 24 001, kom. 603 050 597, e-mail: arch.lucjan.chojnowski@gmail.com		
projektant: Inż. Andrzej Laskowski uprawnienia nr ZGP-III-630/103/78 w specjalności konstrukcyjno - budowlanej	sprawdzająca: Inż. Ewa Dorota Niedziółka uprawnienia nr 613/86/Os w specjalności konstrukcyjno - budowlanej	współpraca: Inż. Małgorzata Laskowska Inż. Tadeusz Laskowski
Nazwa rysunku: PRZEKROJE POPRZECZNE		Rysunek nr: K-03
branża: Konstrukcja	data projektu: Projekt budowlano-wykonawczy	Data: Listopad 2017
Skala: 1:100 / 1:25		
Uwagi: Niniejsza dokumentacja ani żadna jej część nie może być powielana ani rozpowszechniana za pomocą urządzeń elektronicznych, kopiujących, nagrywających i innych bez pisemnej zgody właściciela praw autorskich.		