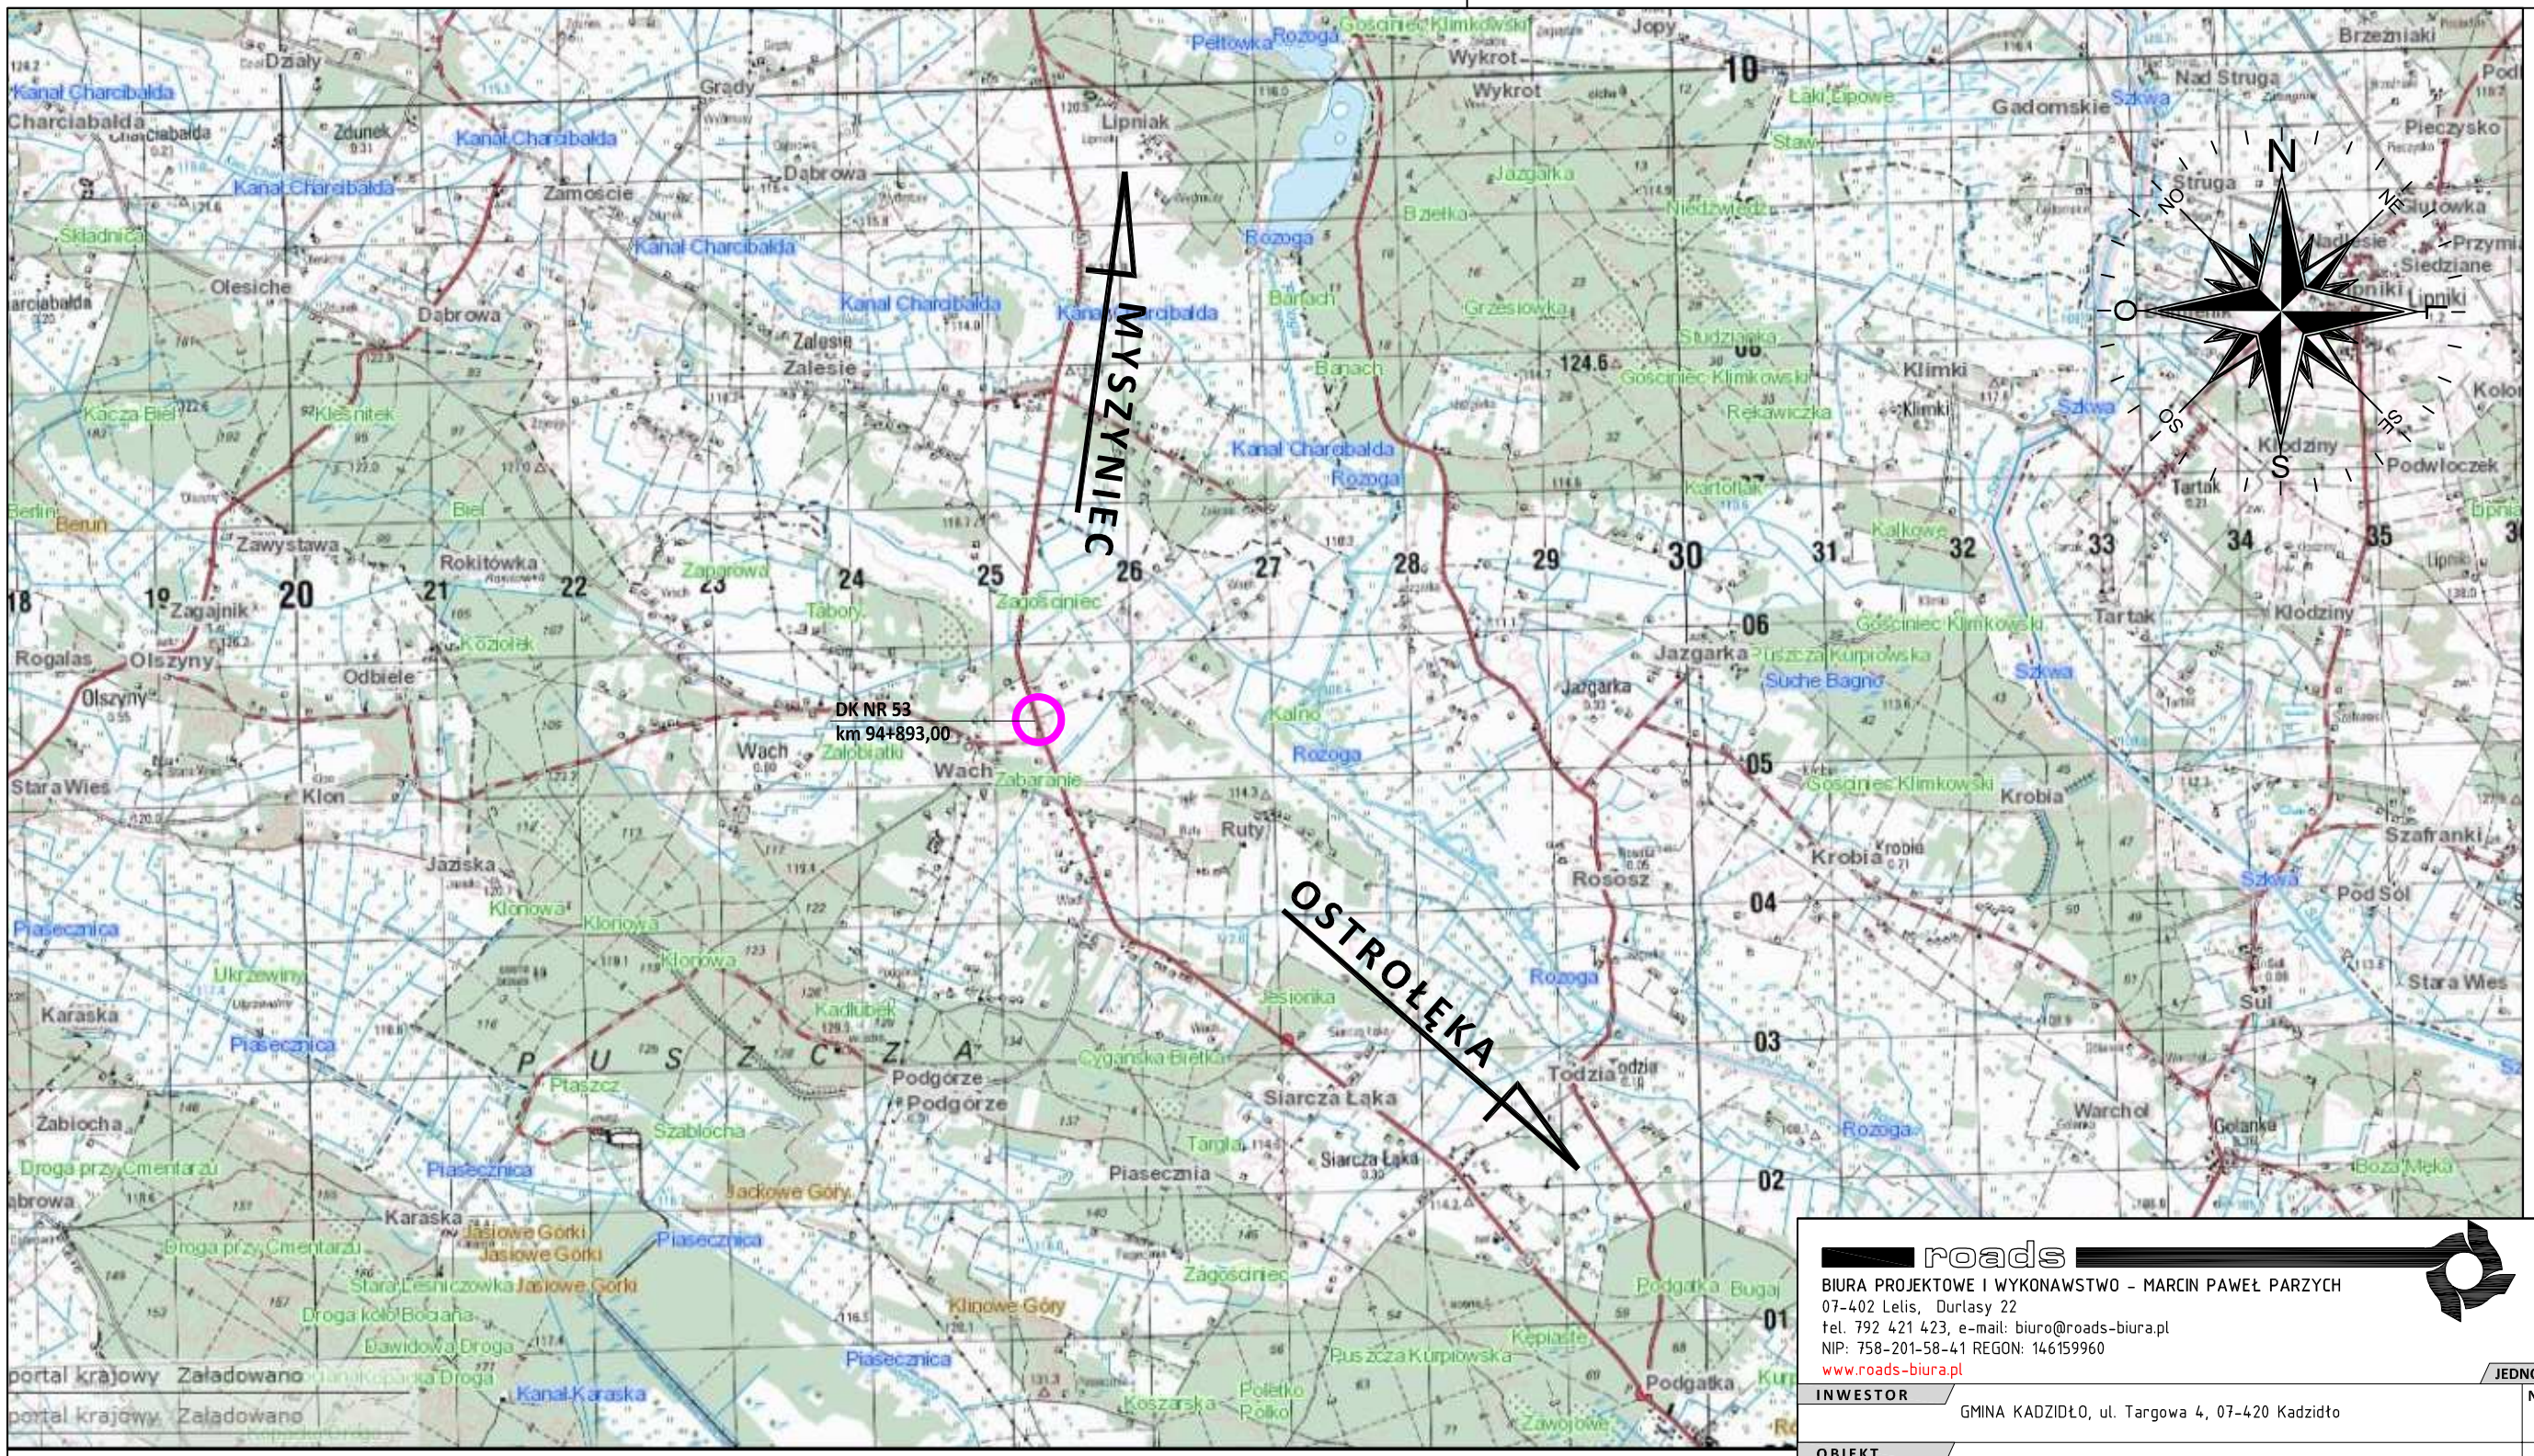

LEGENDA:

lokalizacja proj. inwestycji

roads

BIURA PROJEKTOWE I WYKONAWSTWO – MARCIN PAWEŁ PARZYCH
07-402 Lelis, Durlasy 22
tel. 792 421 423, e-mail: biuro@roads-biura.pl
NIP: 758-201-58-41 REGON: 146159960
www.roads-biura.pl

JEDNOSTKA PROJEKTOWA

INWESTOR	GMINA KADZIDŁO, ul. Targowa 4, 07-420 Kadzidło	NR RYS.: 1 / STRON: 1
OBIEKT	SKRZYŻOWANIA DROGI GMINNEJ Z DROGĄ KRAJOWĄ NR 53 w km 94+893,00 W WACHU KOL. ZAMOSTKI	SKALA: 1:25 000
LOKALIZACJA	Wach gmina Kadzidło, pow. ostrołęcki, woj. mazowieckie	BRANŻA: inżynieria ruchu
TEMAT	PRZEBUDOWA DROGI KRAJOWEJ NR 53 W ZAKRESIE WŁĄCZENIA DO DROGI GMINNEJ NR 251215W	STADIUM: P.S.O.R
NAZWA RYS.	PLAN ORIENTACYJNY	

FUNKCJA	IMIĘ I NAZWISKO	SPECJALNOŚĆ	NUMER UPRAWNIEŃ	PODPIS
PROJEKTANT:	mgr inż. Marcin Parzych	drogowa	MAZ/0395/POOD/11	

OSTROŁĘKA, luty 2017 r.

TOM: -