



DROGA NR 53
REJON W OSTROŁĘCE

odc. od km 94+857 do km 95+526

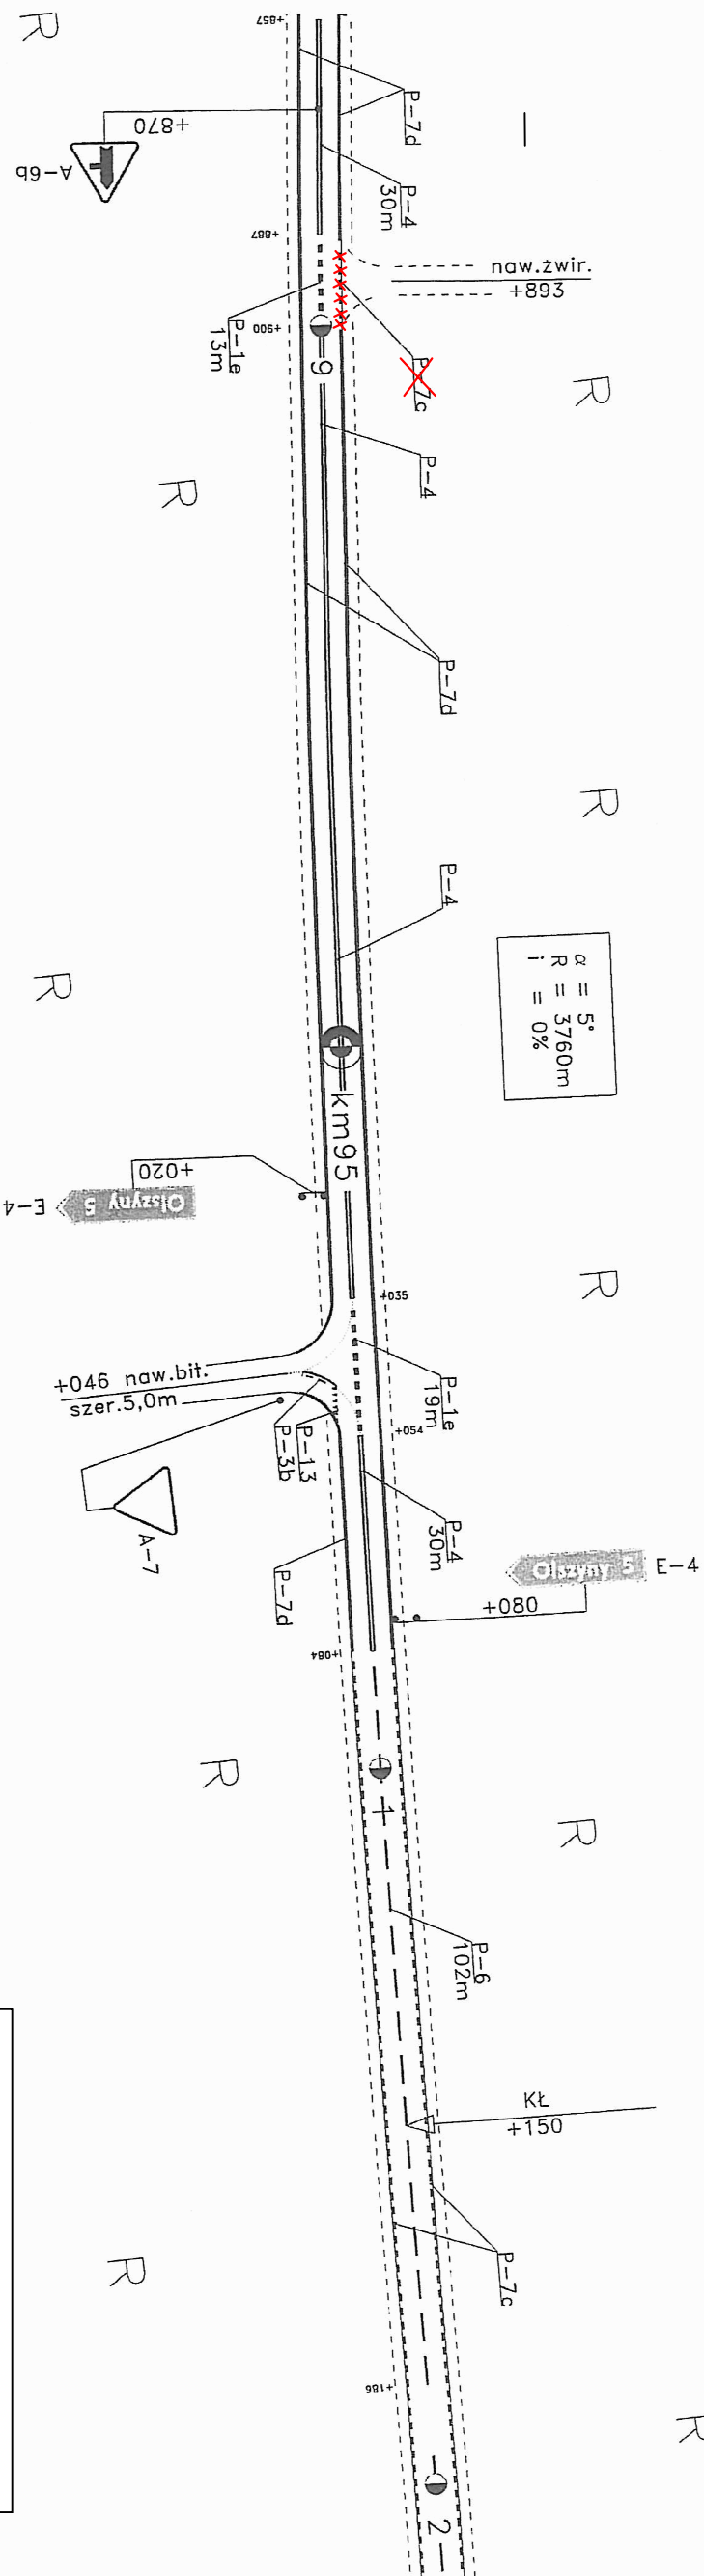

LEGENDA:
- - - - - proj. oznakowanie poziome
do usunięcia

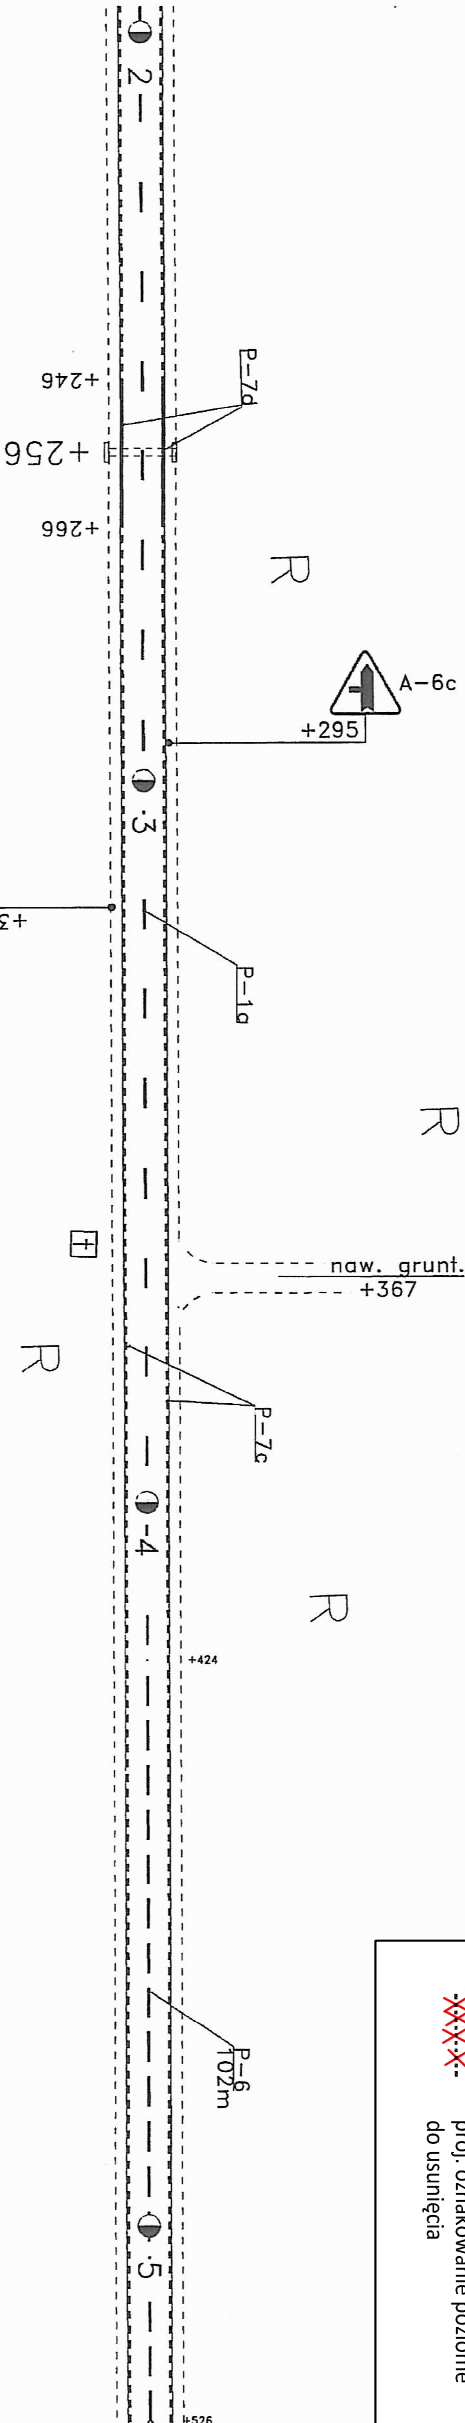

ZESTAWIENIE ZNAKÓW Z ARKUSZA

ZNAKI PIONOWE	Ilość znaków w grupie (szt.)		
	Duże	Średnie	Małe
A-Znaki ostrzegawcze	4		
B-Znaki zakazu			
C-Znaki nakazu			
D-Znaki informacyjne			
E-Znaki kierunku i miejscowości	2		
F-Znaki uzupełniające			
G-Znaki dodatkowe przed przejazdami kolejowymi			
T-Tabliczki do znaków prowadzące			
ŁĄCZNIE ZNAKI PIONOWE	6	4	
Konstrukcje wsporne do tablic znaków grupy E		2	

ZNAKI POZIOME	Powierzchnia (m ²)	Grubowarstwowe
Linie segregacyjne	76	
Linie krawędziowe- P-7a, P-7b		
Linie krawędziowe- P-7c, P-7d	108	
Przejścia dla pieszych, rowerzystów		
Obwiednie powierzchni wyznaczonych z ruchu		
Powierzchnie wyłączone z ruchu		
ŁĄCZNIE ZNAKI POZIOME	185	

URZĄDZENIA BEZPIECZEŃSTWA RUCHU - Ilości				
L. p.	Nazwa	Jedn.	Istniejące	Projek.
1				
2				
3				
4				
5				
6				
7				
8				
9				
10				
11				

ISTNIEJĄCA STARA ORGANIZACJA RUCHU DO USUNIĘCIA
Skala: 1:1000
Rys. nr. 3

NR zotw. Z.2/4080/30/Z.16/2010 z dn. 17.02.2010