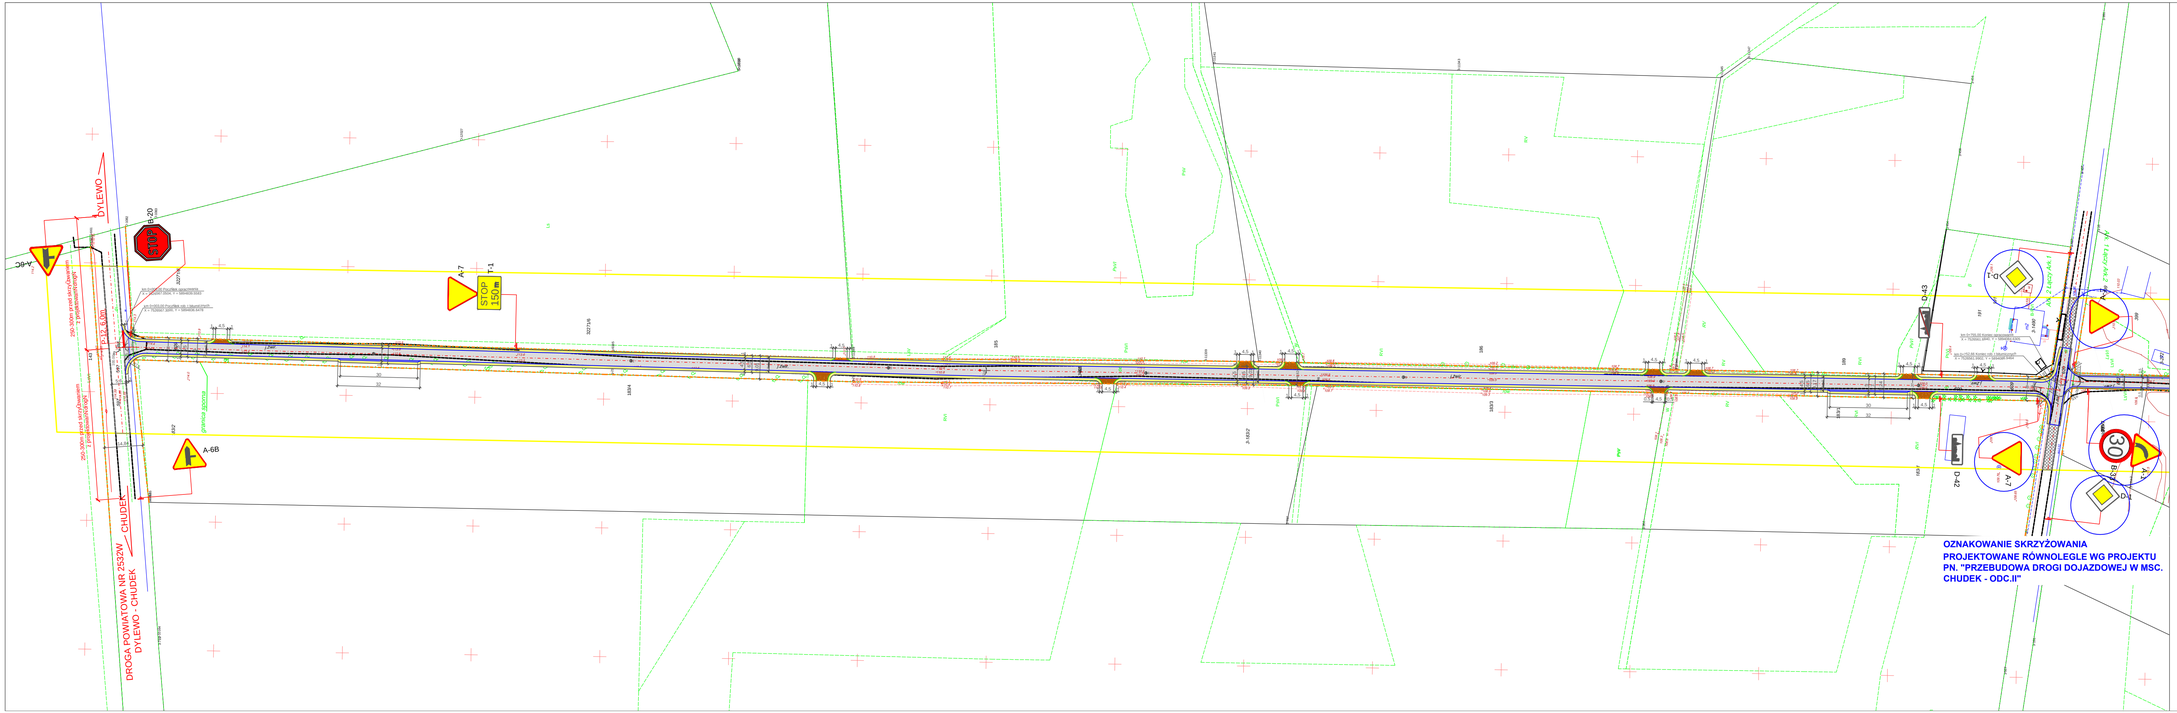

LEGENDA:

PROJEKTOWANE OZNAKOWANIE PIONOWE

OZNAKOWANIE PIONOWE PROJEKTOWANE RÓWNOLEGLE WG ODRĘBNEGO OPRACOWANIA

PROJEKTOWANE OZNAKOWANIE POZIOME

Jednostka projektująca:	"DiM Projekt" P.P.W. Dr- g i Most- w Leszek Chmielewski 07 -410 Ostro|ka ul. J.Wybickiego 20 kom. 0608-35-88-77 NIP 758-146-34-54 Regon 550744766
Inwestor:	Gmina Kadzidł ul. Targowa 4 07-420 Kadzidł
Branża:	InÂynieria ruchu
Nazwa obiektu:	Droga dojazdowa
Stadium:	P.S.O.R.
Lokalizacja:	Droga dojazdowa w msc. Chudek jednostka ewidencyjna: Kadzidł 141505_2 obr|b ewidencyjny: Chudek 0003, dz. nr ewid.: 597,609,620
Skala:	1:1000
Temat:	"Przebudowa drogi dojazdowej w msc. Chudek - odc. I"
Data:	styczeŃ2017 r.
Nazwa rysunku:	**PLAN OZNAKOWANIA DROGI**
Rys. nr:	2.1
Stron:	1

ZESPÓŁ PROJEKTOWY

Funkcja	Imię i nazwisko	Nr uprawnień	Podpis
projektant branża drogowa	mgr inŰ Leszek Chmielewski	66/94/Os MAZ/BDI/6629/03	
asystent projektanta	inŰ Marta PanuŠ		