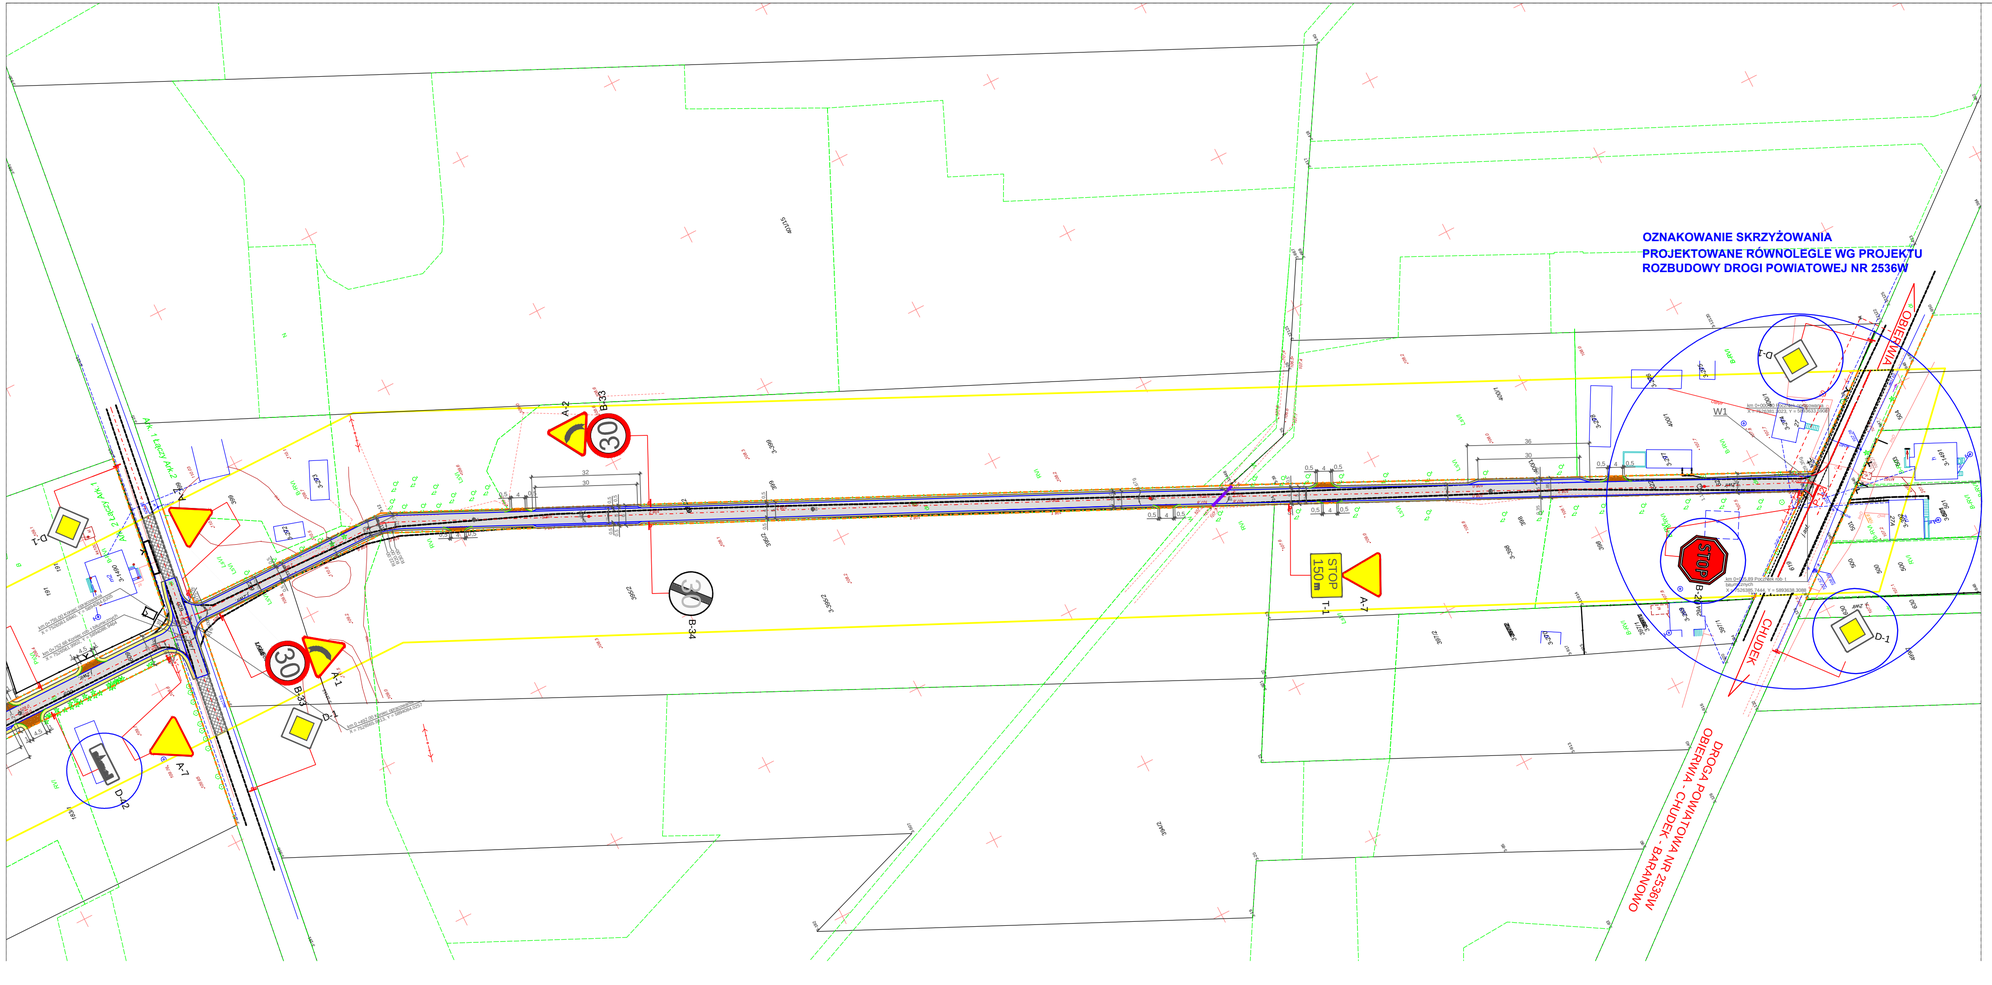

LEGENDA:

PROJEKTOWANE OZNAKOWANIE PIONOWE

OZNAKOWANIE PIONOWE PROJEKTOWANE RÓWNOLEGLE WG ODRĘBNEGO OPRACOWANIA

OZNAKOWANIE POZIOME PROJEKTOWANE WG ODRĘBNEGO OPRACOWANIA

Jednostka projektująca:	"DiM Projekt" P.P.W. Dr. g i Most- w Leszek Chmielewski 07 -410 Ostrołęka ul. J.Wybickiego 20 kom. 0608-35-88-77 NIP 758-146-34-54 Regon 550744766		
Inwestor:	Gmina Kadzidło ul. Targowa 4 07-420 Kadzidło	**Branża:**	Inżynieria ruchu
Nazwa obiektu:	Droga dojazdowa	**Stadium:**	P.S.O.R.
Lokalizacja:	Droga dojazdowa w msc. Chudek jednostka ewidencyjna: Kadzidło 141505_2 obręb ewidencyjny: Chudek 0003, dz. nr ewid.: 622, 619, 620	**Skala:**	1:1000
Temat:	"Przebudowa drogi dojazdowej w msc. Chudek - odc. II"	**Data:**	styczeń 2017 r.
Nazwa rysunku:	**PLAN OZNAKOWANIA DROGI**	**Rys. nr:** 2.1	**Stron:** 1

ZESPÓŁ PROJEKTOWY

Funkcja	Imię i nazwisko	Nr uprawnień	Podpis
projektant *branża drogowa*	mgr inż. Leszek Chmielewski	66/94/Os MAZ/BD/6629/03	
asystent projektanta	inż. Marta Panuś		