
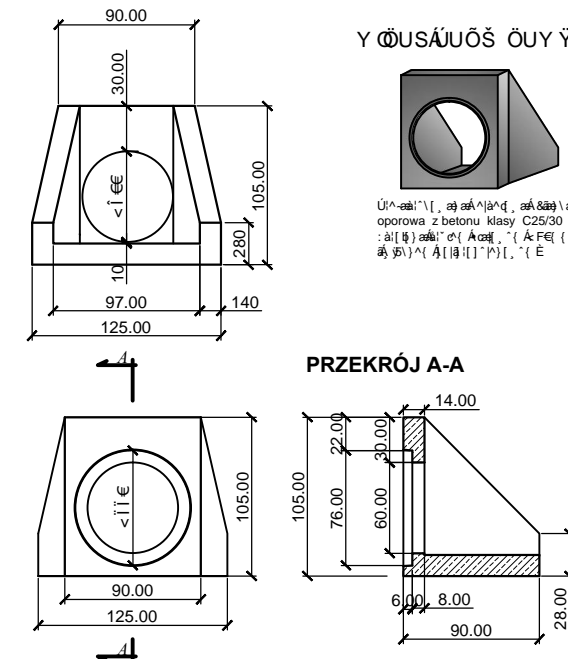
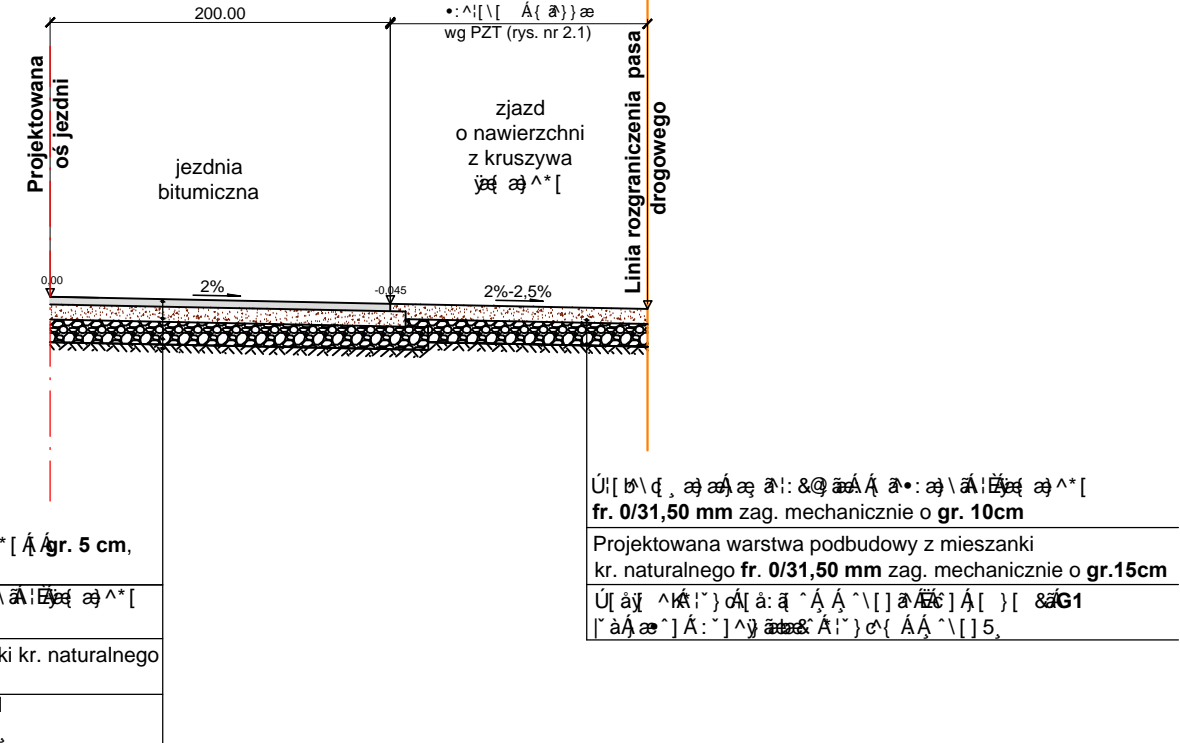


**PRZEKRÓJ NORMALNY O PRZECYŁCE JEDNOSTRONNEJ NA ŁUKU NR 2**  
**skala 1:50**

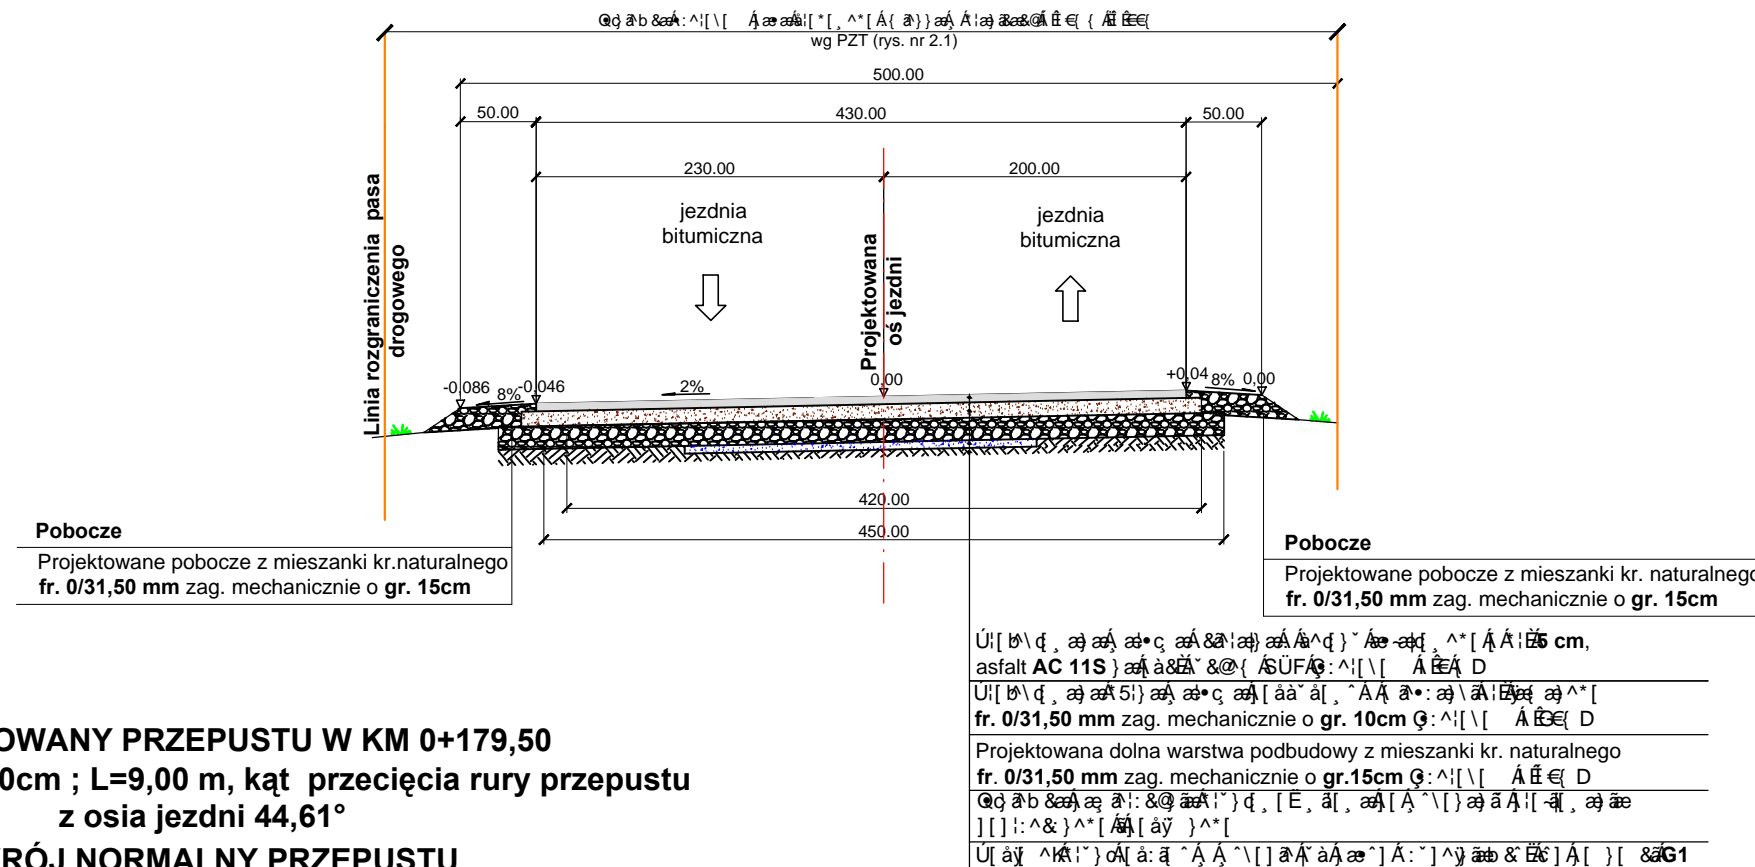

|                         |  |                                   |               |
|-------------------------|--|-----------------------------------|---------------|
| Jednostka projektująca: |  | NIP 758-146-34-54 Regon 550744766 |               |
| Inwestor:               |  | Branża:                           | Drogowa       |
| Nazwa obiektu:          |  | Stadium:                          | P.B.          |
| Lokalizacja:            |  | Skala:                            | 1:50          |
| Temat:                  |  | Data:                             | lutry 2017 r. |
| Nazwa rysunku:          |  | Rys nr:                           | Stron:        |
| PRZEKROJE NORMALNE      |  | 3                                 | 1             |
| ZESPÓŁ PROJEKTOWY       |  |                                   |               |
| Funkcja                 |  | Nr uprawnień                      | Podpis        |
| projektant              |  | 66/94/Os                          |               |
| asystent projektanta    |  |                                   |               |