




**PRZEKRÓJ NORMALNY O PRZECHYŁCE DASZKOWEJ
NA ODCINKU PROJEKTOWANEJ PRZEBUDOWY DROGI
skala 1:50**

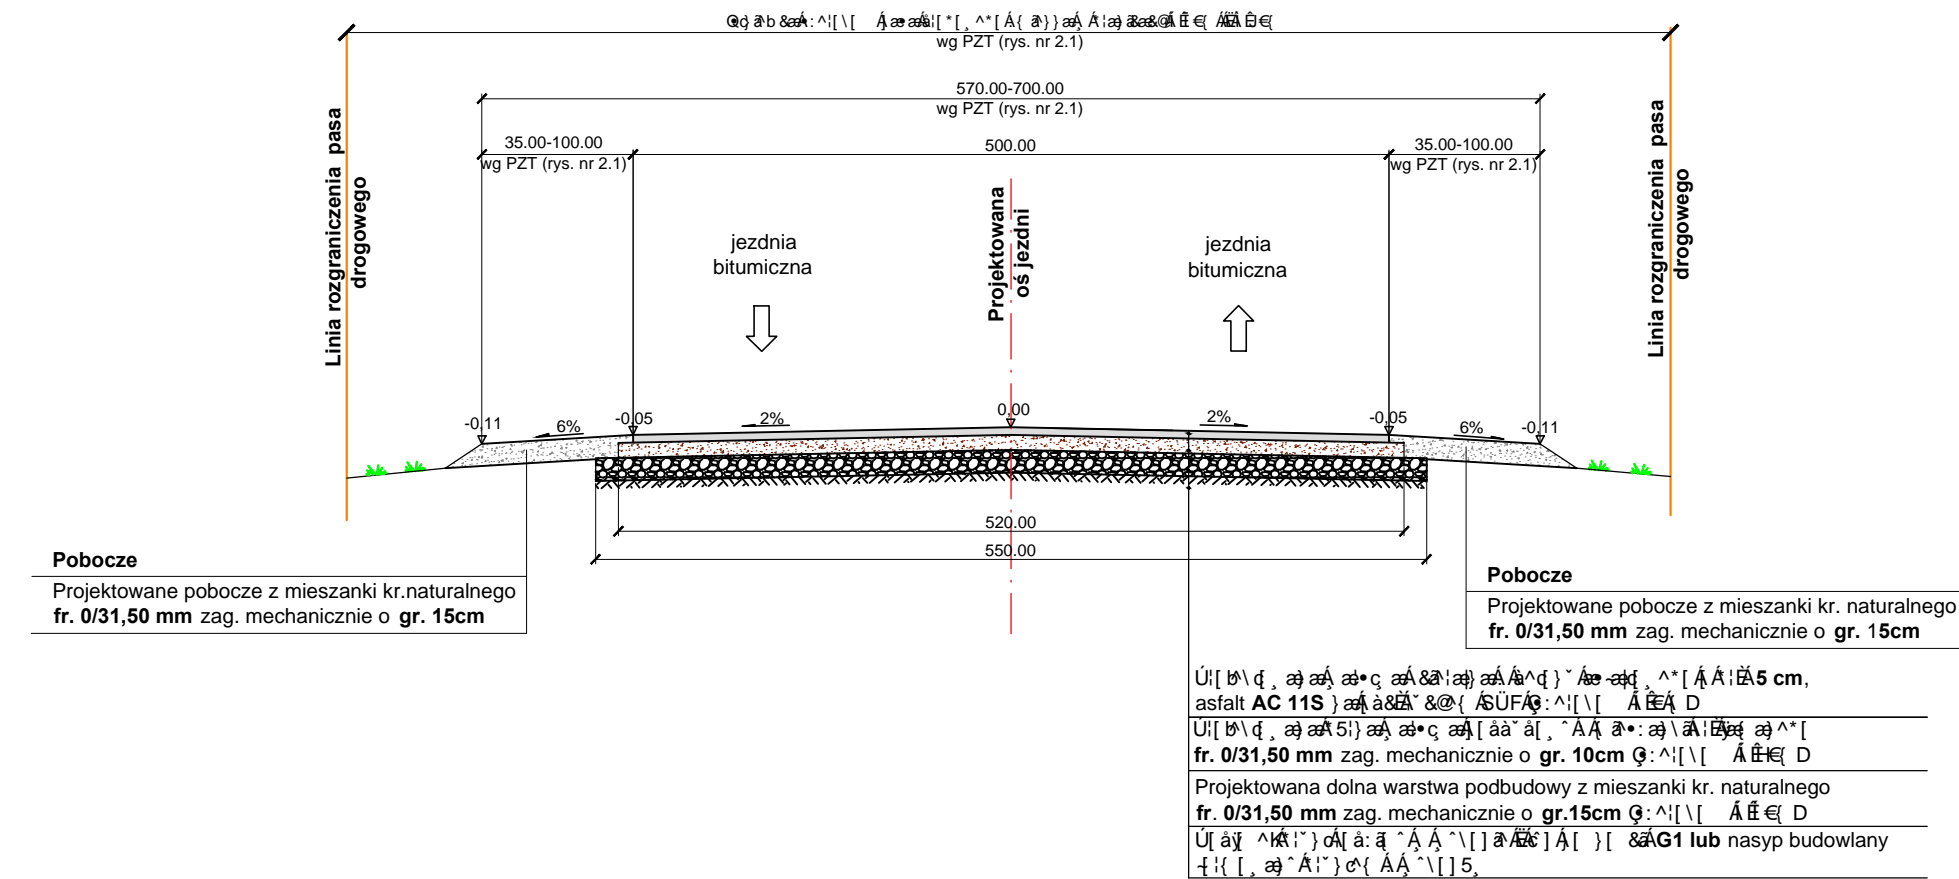

**PRZEKRÓJ NORMALNY O PRZECHYŁCE
JEDNOSTRONNEJ NA ŁUKU NR 4 WG PZT (RYS. NR 2.1)
skala 1:50**

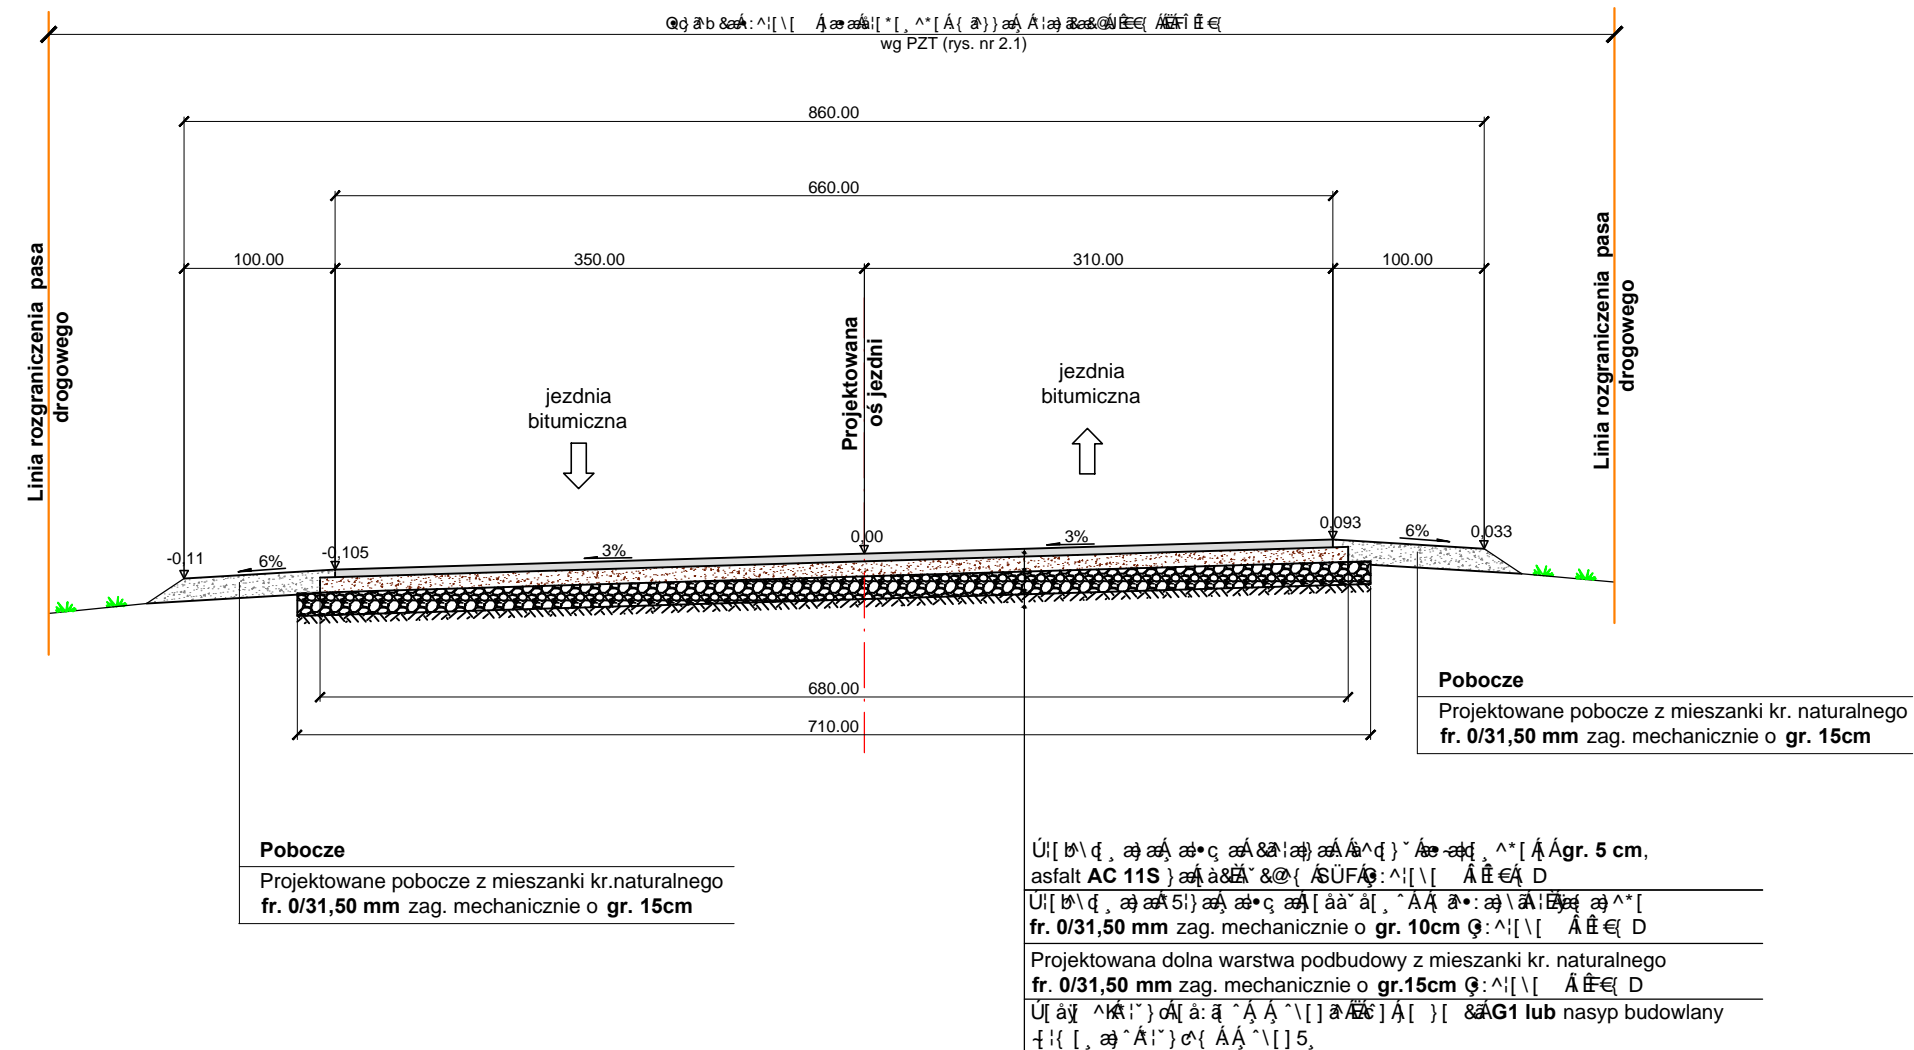

**PRZEKRÓJ NORMALNY PRZEZ
ZJAZD O NAWIERZCHNI Z KRUSZYWA ŁAMANEGO
skala 1:50**

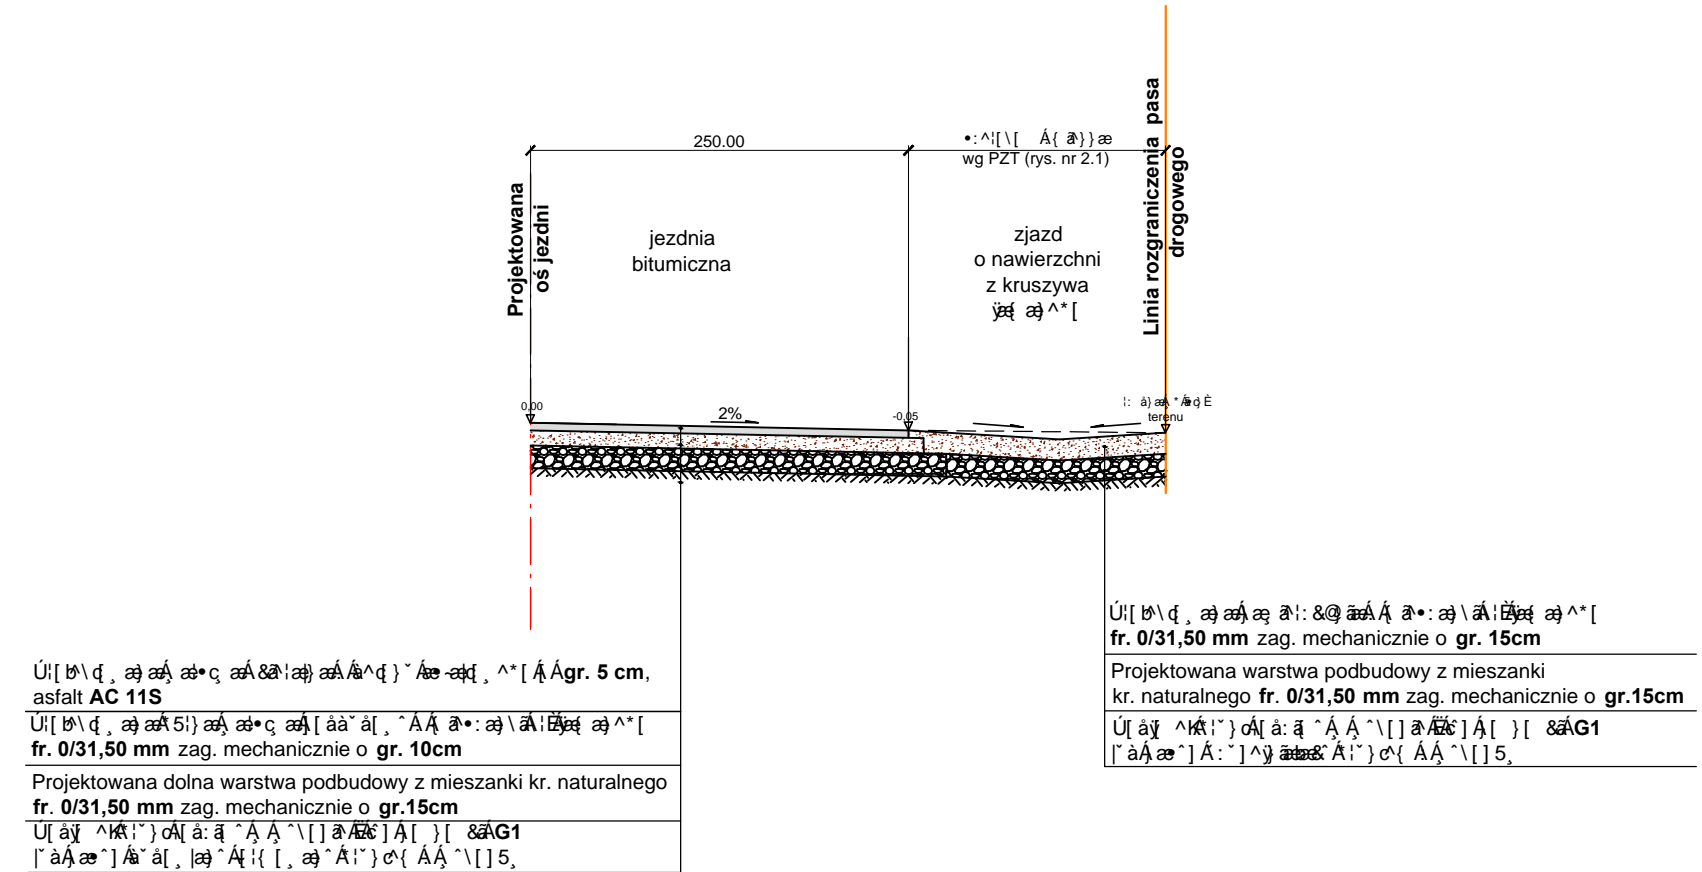

Jednostka projektująca:	"ŚFIO Rqlqms'RIRK'OfT-i 'tO qawy 'Nqt gniEj o lgrny unk 297'632 Quntq'Ene w0LlU [denleq q'42'nqo 0282 : /57: .:/99 NIP 758-146-34-54 Regon 550744766		
Inwestor:	Gmina Saa: ăŷ ul. Targowa 4 07-420 Saa: ăŷ	Branża:	Drogowa
Nazwa obiektu:	Droga gminna (klasy D)	Stadium:	P.B.
Lokalizacja:	Ö(ā āSaa: ăŷ Ń Ń Ń ā ā ā w km od +0+00,00 do km 0+513,00	Skala:	1:50
Temat:	ĀŮ: ^ā ā Ń , ăŷ[^ ā ā) ā ā Ń Ń ā ā ā ^ ā ā ā ā ā ā ā ā ā ā	Data:	listopad 2016 r.
Nazwa rysunku:	PRZEKROJE NORMALNE	Rys nr:	Stron:
	ZESPÓŁ PROJEKTOWY	3.1	1
Funkcja	=a ' j bŭnk lg_c	Nr uprawnień	Podpis
projektant	mgr in . Leszek Chmielewski	66/94/Os	
asystent projektanta	ā ā ā ā ā ā ā ā ā ā		