



PRZEKRÓJ NORMALNY STAŁY NA ODCINKU
PROJEKTOWANEJ PRZEBUDOWY DROGI
skala 1:50

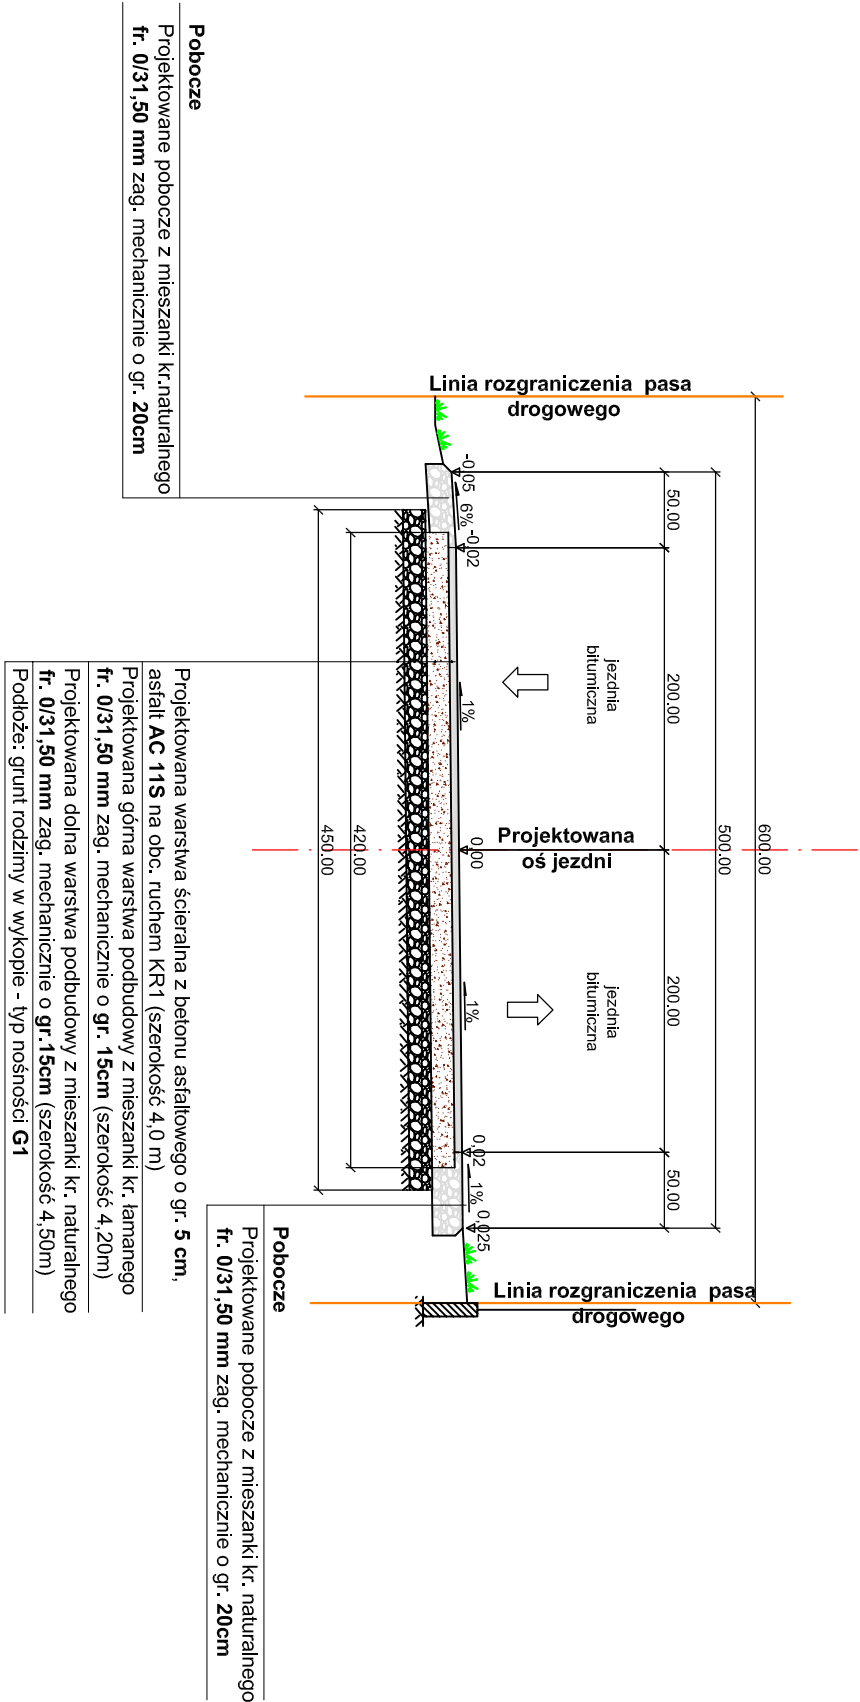

PRZEKRÓJ NORMALNY PRZEZ ZJAZD
O NAWIERZCHNI Z KRUSZYWA ŁAMANEGO
skala 1:50

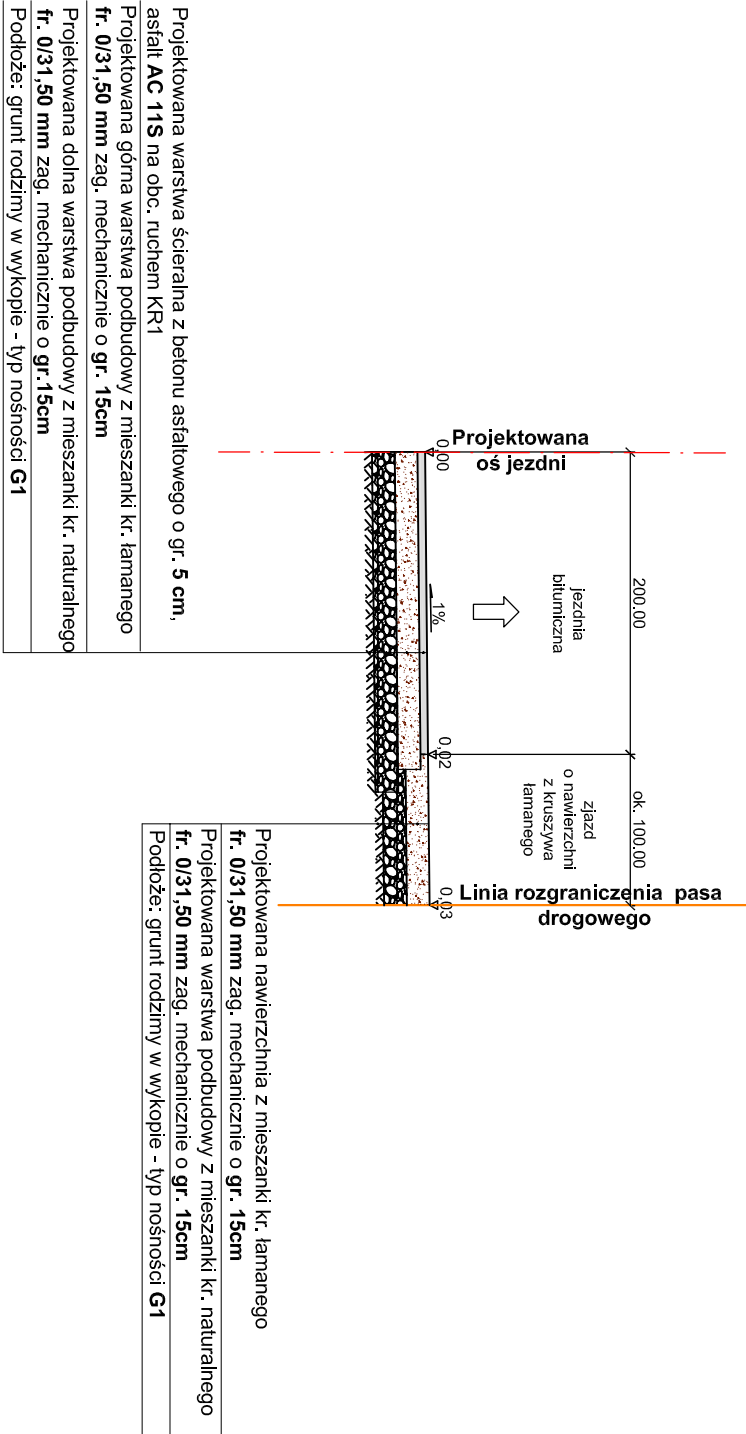

Jednostka projektująca: "DİM Projekt" P.P. W. Drog i Mostów Leszek Chmielewski			
07-410 Ostrołęka ul. J. Wybickiego 20 kom. 0608-35-88-77			
NIP 758-146-34-54 Regon 550744766			
Investor:	Gmina Kadzidło ul. Targowa 4 07-420 Kadzidło	Branża: Drogowa	
Nazwa obiektu:	Droga gminna (dojazdowa D)	Stadium: P.B.	
Lokalizacja:	msc. Kadzidło, ul. Herberta - dz. nr 24/13, 24/9 jednostka ewid.: Kadzidło (141505_2) obręb ewid.: Kadzidło (0011)	Skala: 1:50	
Temat:	"Przebudowa drogi gminnej - ul. Herberta w msc. Kadzidło"	Data: lipiec 2016 r.	
Nazwa rysunku:	PRZEKRÓJ NORMALNY	Rys nr: 3	Stron: 1
ZESPÓŁ PROJEKTOWY			
Funkcja	Imię i nazwisko	Nr uprawnień	Podpis
projektant	mgr inż. Leszek Chmielewski	66/94/Os	
asystent projektanta	inż. Marta Panuś		