



Program Dora7 - Autor programu: mgr inż. Jarosław GIERBA , ul. Wesola 23/20, 15-307 Białystok, tel. 85 7427233  
Dane wczytano z pliku: E:\Projekty 2016 Marta\Gmina Kadzidło\ul. Herberta\Projekt\Przekroje poprzeczne.bis

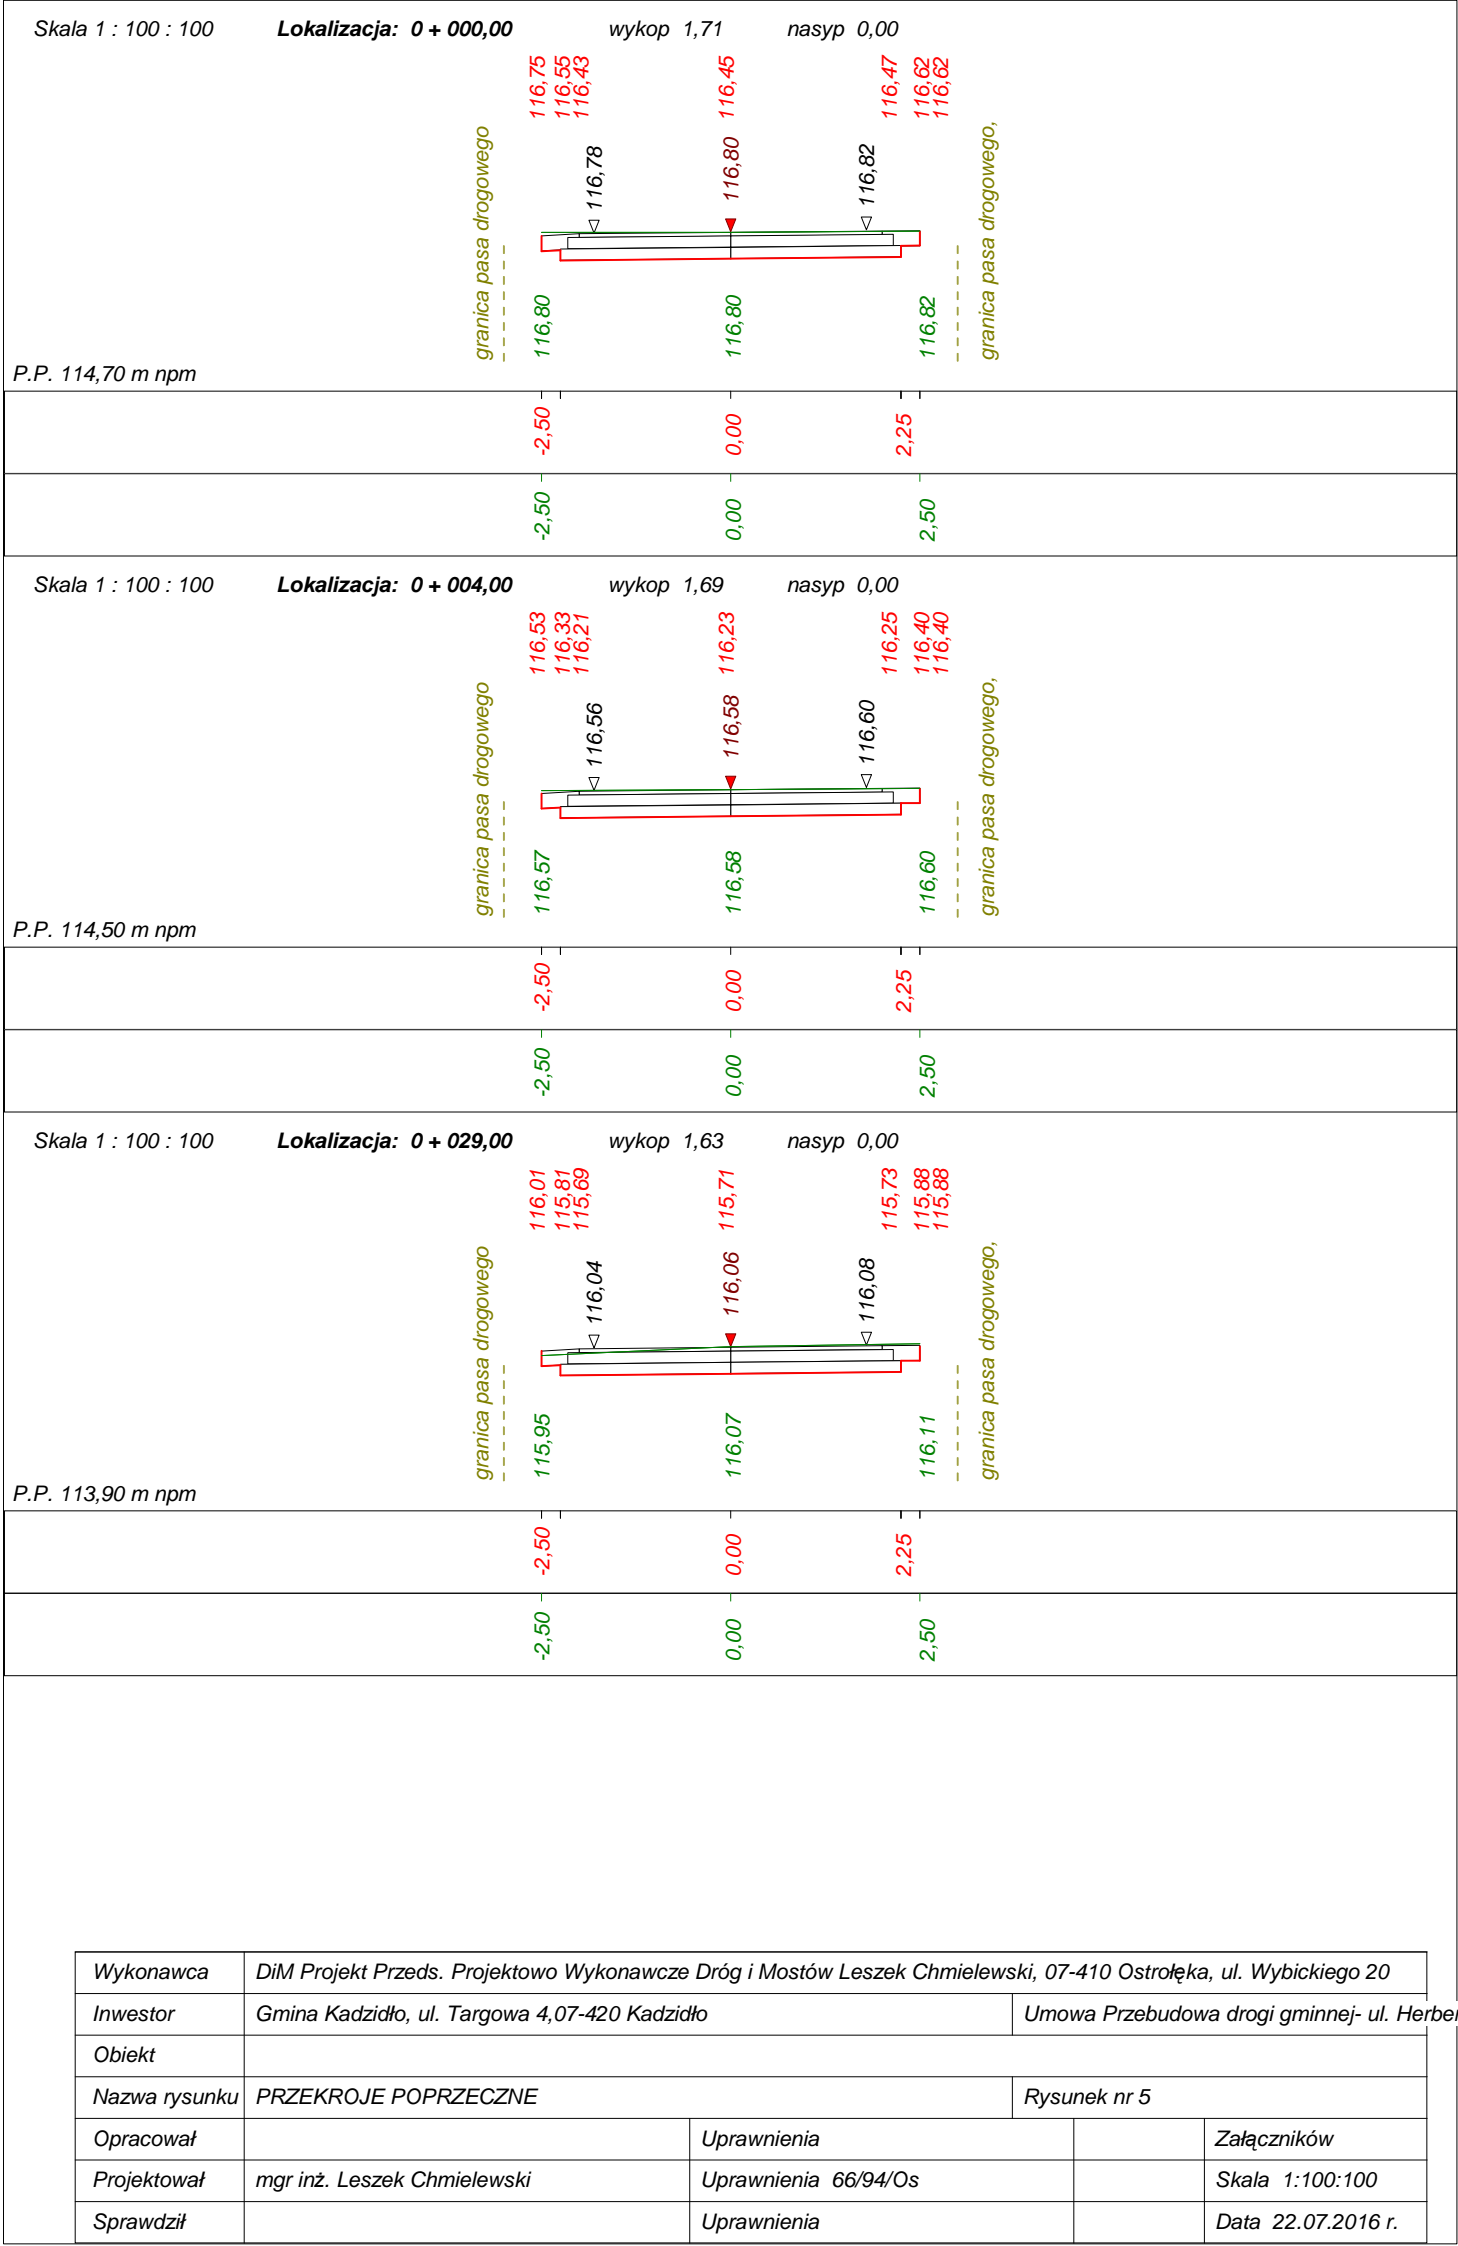

Program Dora7 - Autor programu: mgr inż. Jarosław GIERBA , ul. Wesola 23/20, 15-307 Białystok, tel. 85 7427233  
Dane wczytano z pliku: E:\Projekty 2016 Marta\Gmina Kadzidło\ul. Herberta\Projekt\Przekroje poprzeczne.bis

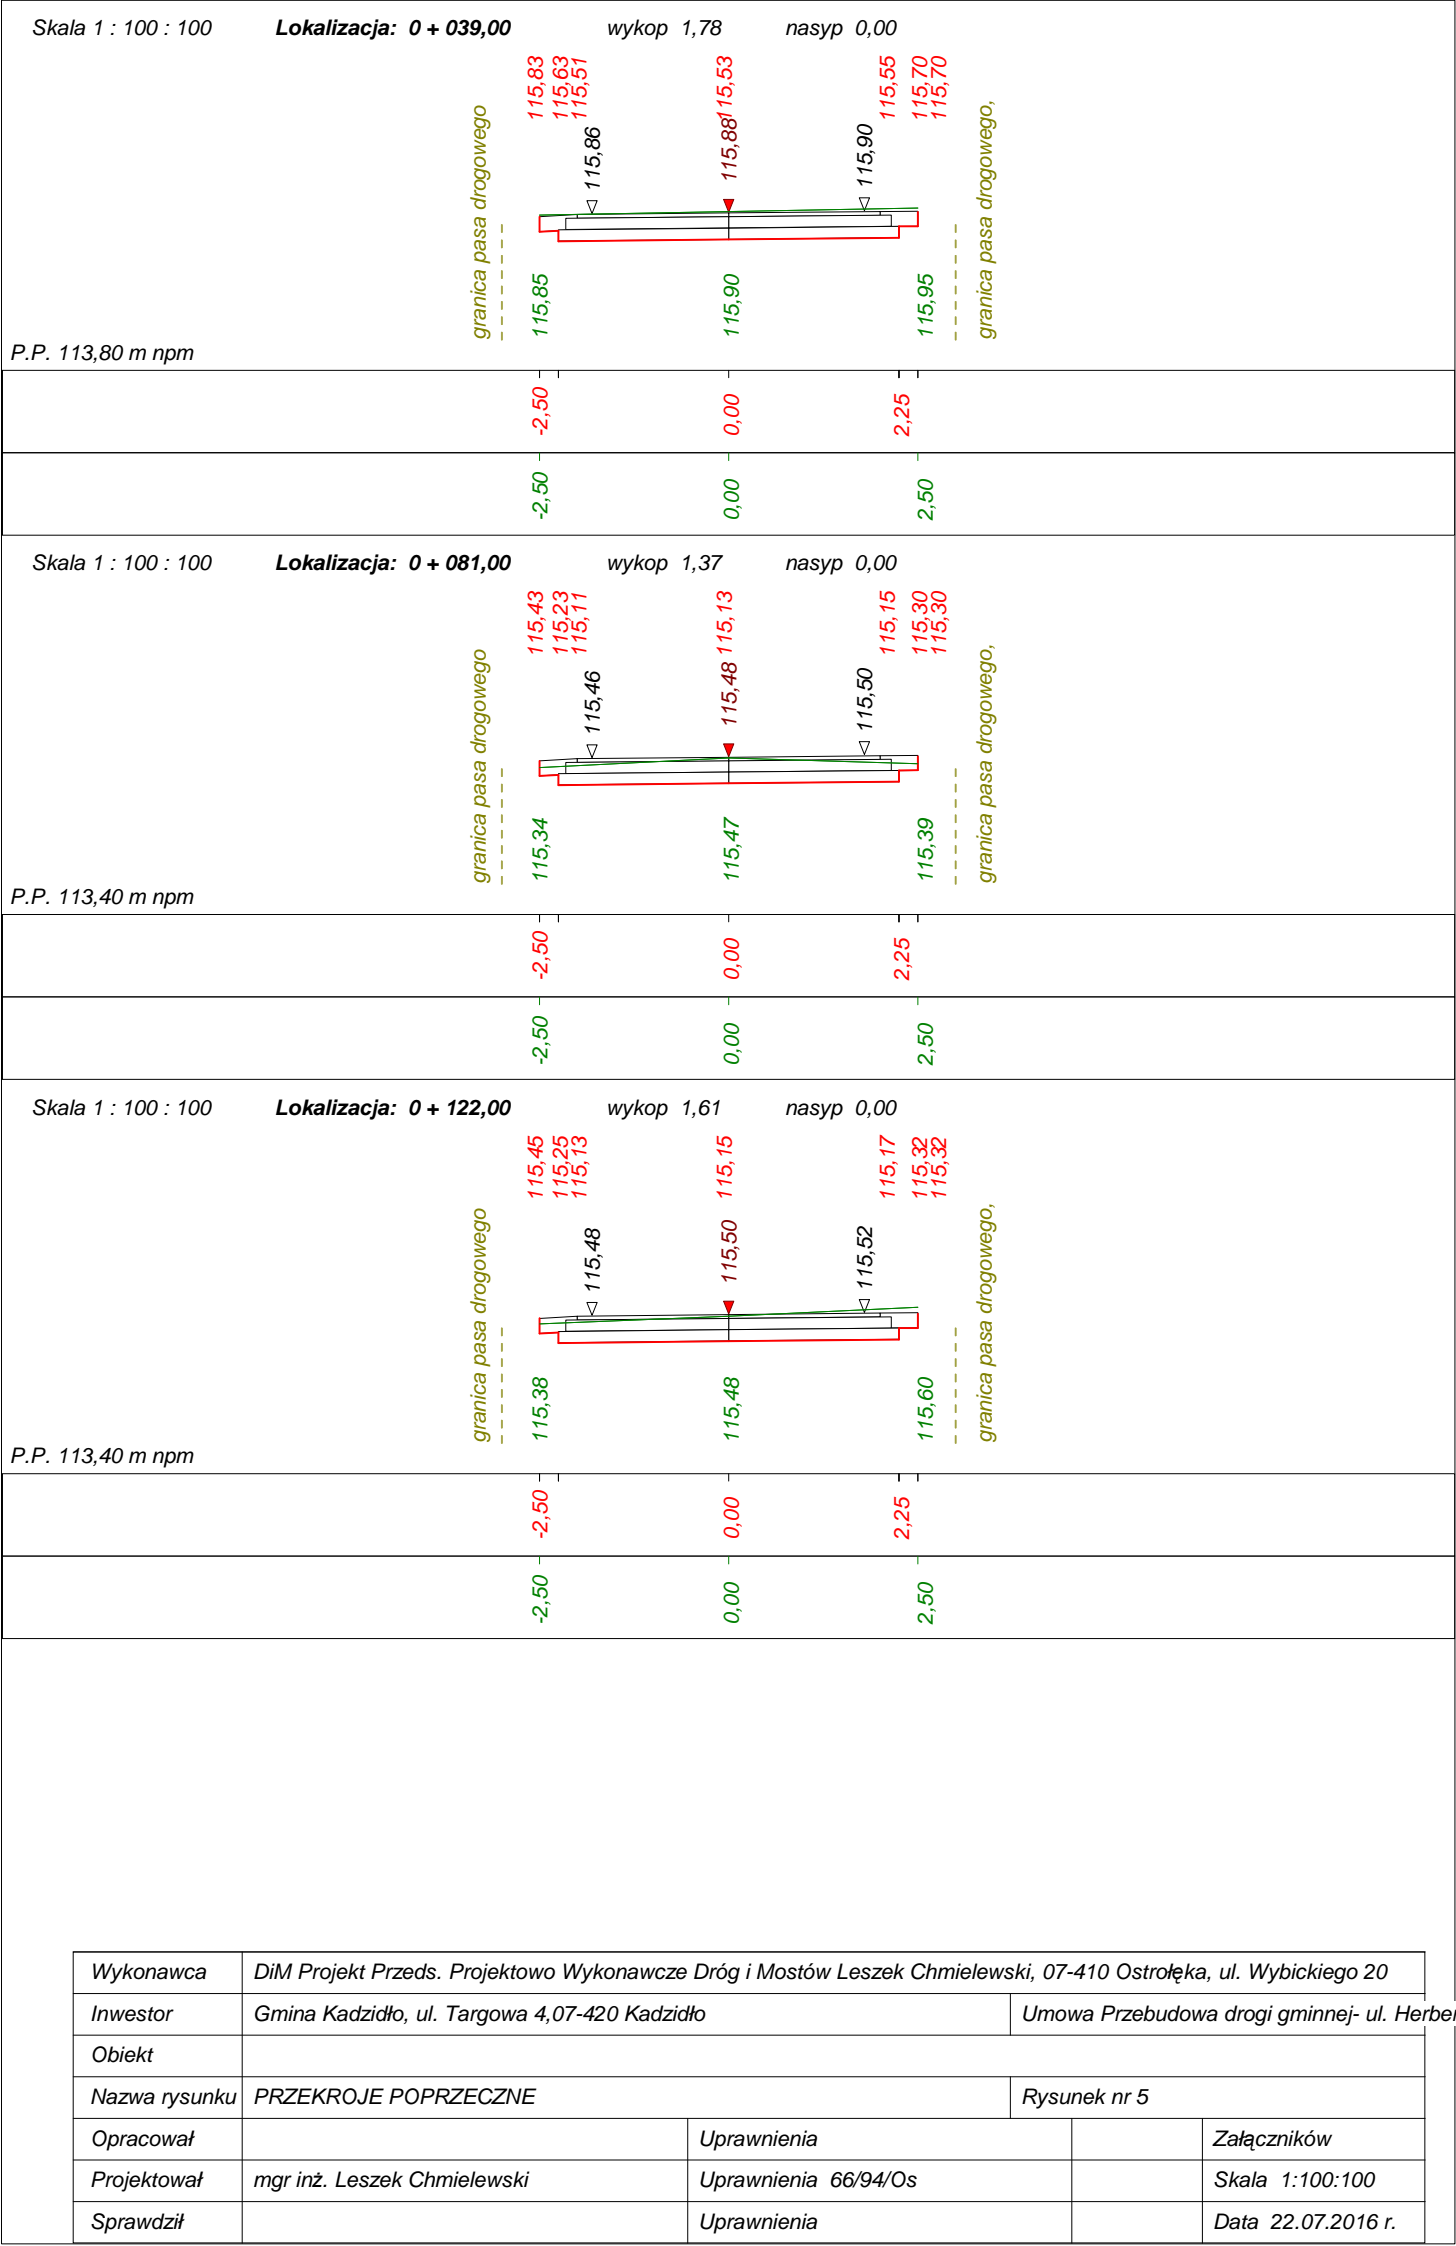

Program Dora7 - Autor programu: mgr inż. Jarosław GIERBA , ul. Wesola 23/20, 15-307 Białystok, tel. 85 7427233  
Dane wczytano z pliku: E:\Projekty 2016 Marta\Gmina Kadzidło\ul. Herberta\Projekt\Przekroje poprzeczne.bis

