




PRZEMKÓJ NORMALNY STAŁY NA ODCINKU
PROJEKTOWANEJ PRZEBUDOWY DROGI
skala 1:50

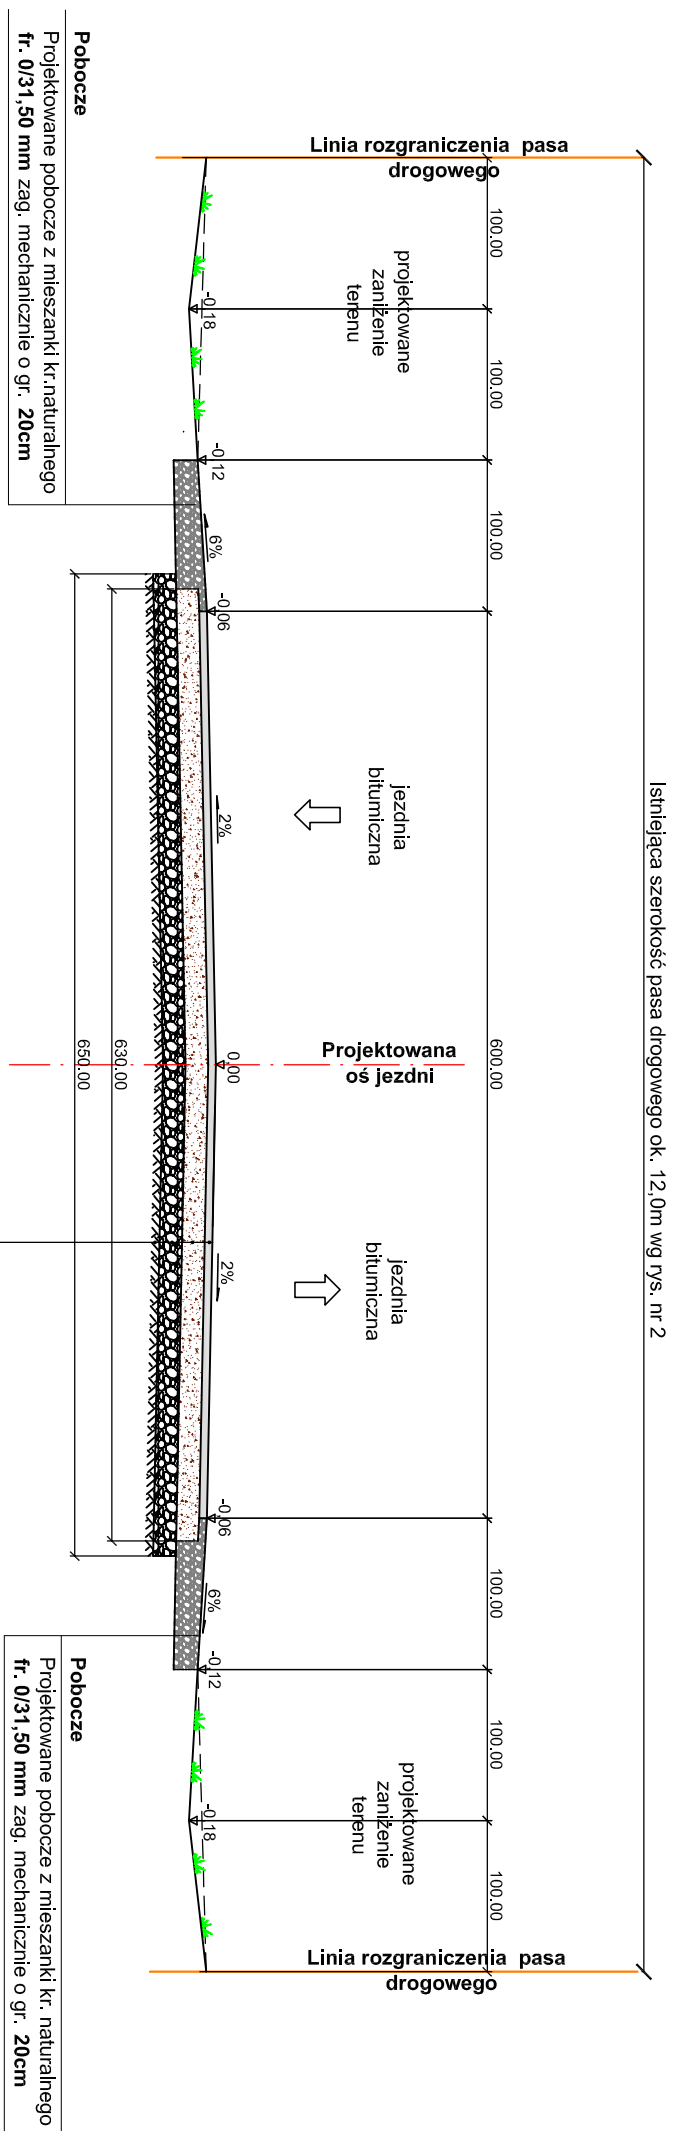

SZCZEGÓŁ KONSTRUKCJI NAWIERZCHNI
NA PLACU DO ZAWRACANIA

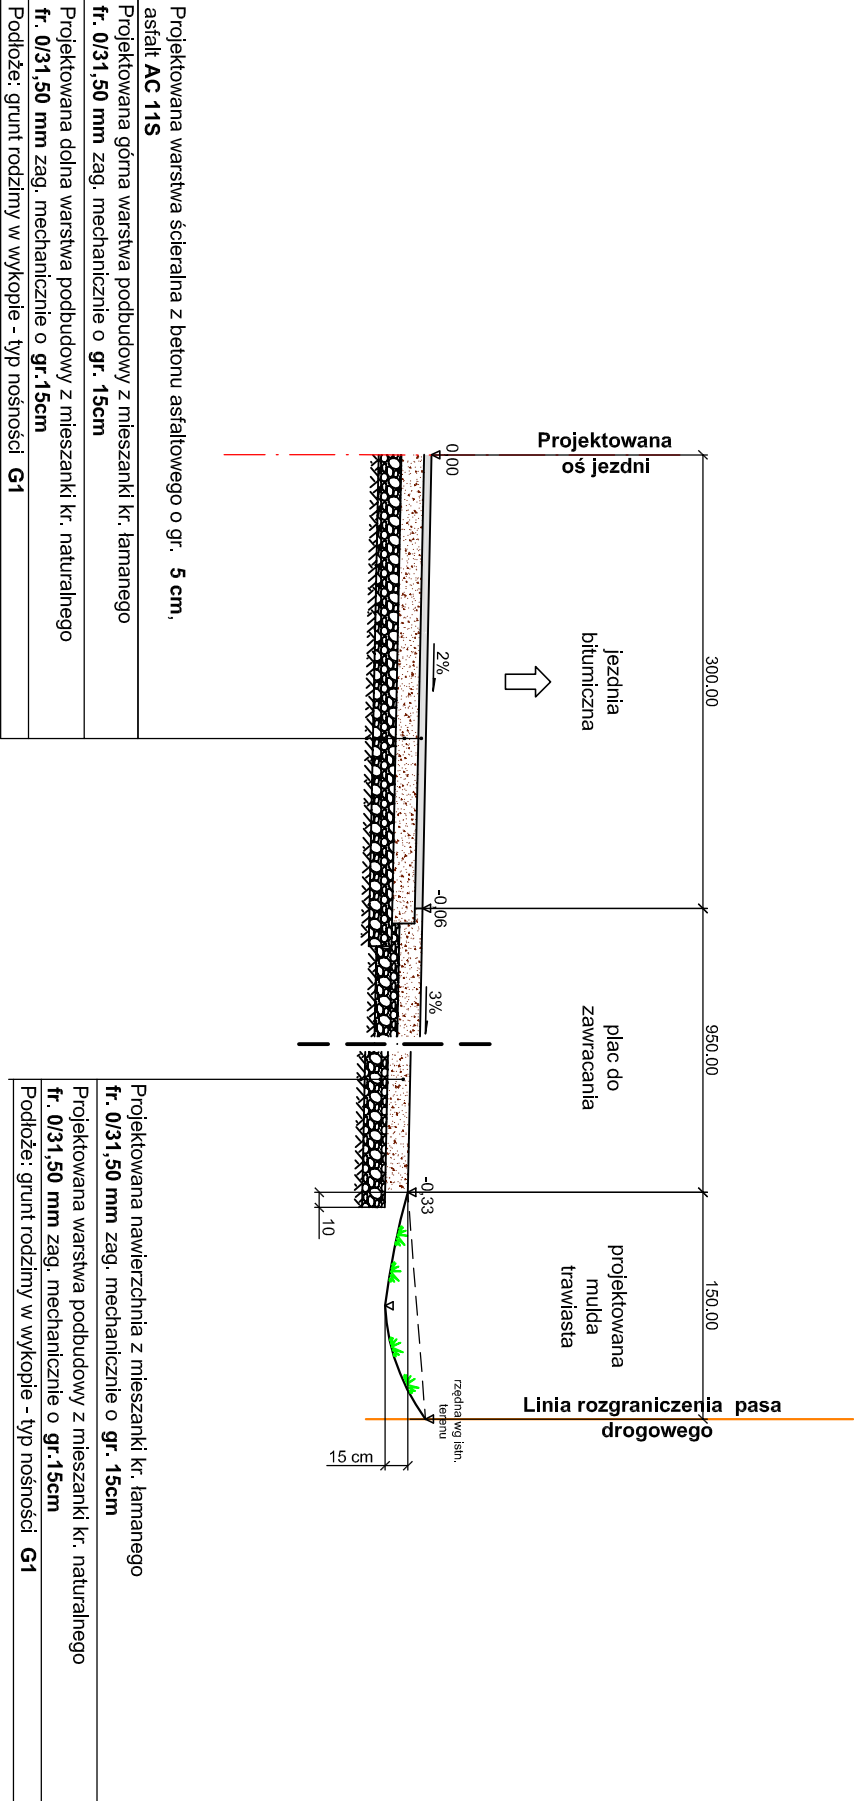

PRZEMKÓJ NORMALNY PRZEZ
ZJAZD O NAWIERZCHNI Z KRUSZYWA ŁAMANEGO
skala 1:50

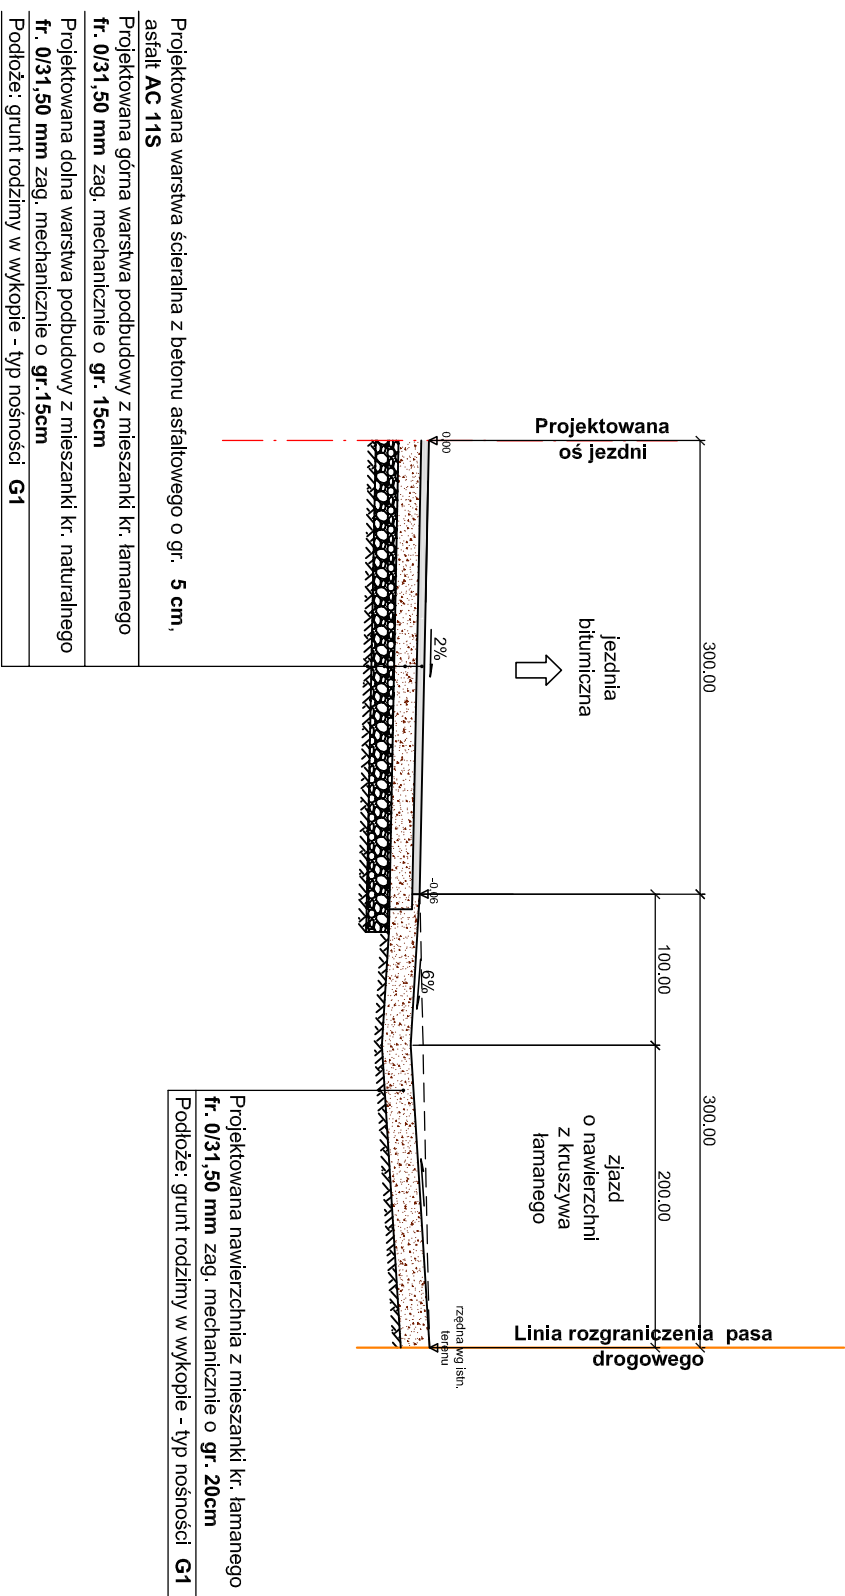

Jednostka projektująca:	"DMM Projekt" P.P.W. Drogi i Mostow Leszek Chmielewski 07-410 Osinówka ul. J. Wybickiego 20 kom. 0608-35-88-77 NIP 738-146-34-54 Regon 530744760	Branża:	Drogowa
Investor:	Gmina Kadzidło ul. Targowa 4 07-420 Kadzidło		
Nazwa obiektu:	Droga gmina (klasy D)	Stadium:	P.B.
Lokalizacja:	miejsowość: Kadzidło dz. nr 21/14 obszar ewidencyjny: Kadzidło (nr 141505_2)	Skala:	1:50
Temat:	"Przebudowa drogi gminnej - ul. Ślimowej w msc. Kadzidło"	Data:	lipiec 2016 r.
Nazwa rysunku:	PRZEMKÓJ NORMALNE	Rys nr:	3
		Stron:	1
ZESPÓŁ PROJEKTOWY			
Funkcja	Imię i nazwisko	Nr uprawnień	Podpis
projektant	mgr inż. Leszek Chmielewski	66/94/Os	
asystent projektanta	inż. Marta Panuś		