


LEGENDA:

 lokalizacja proj. inwestycji

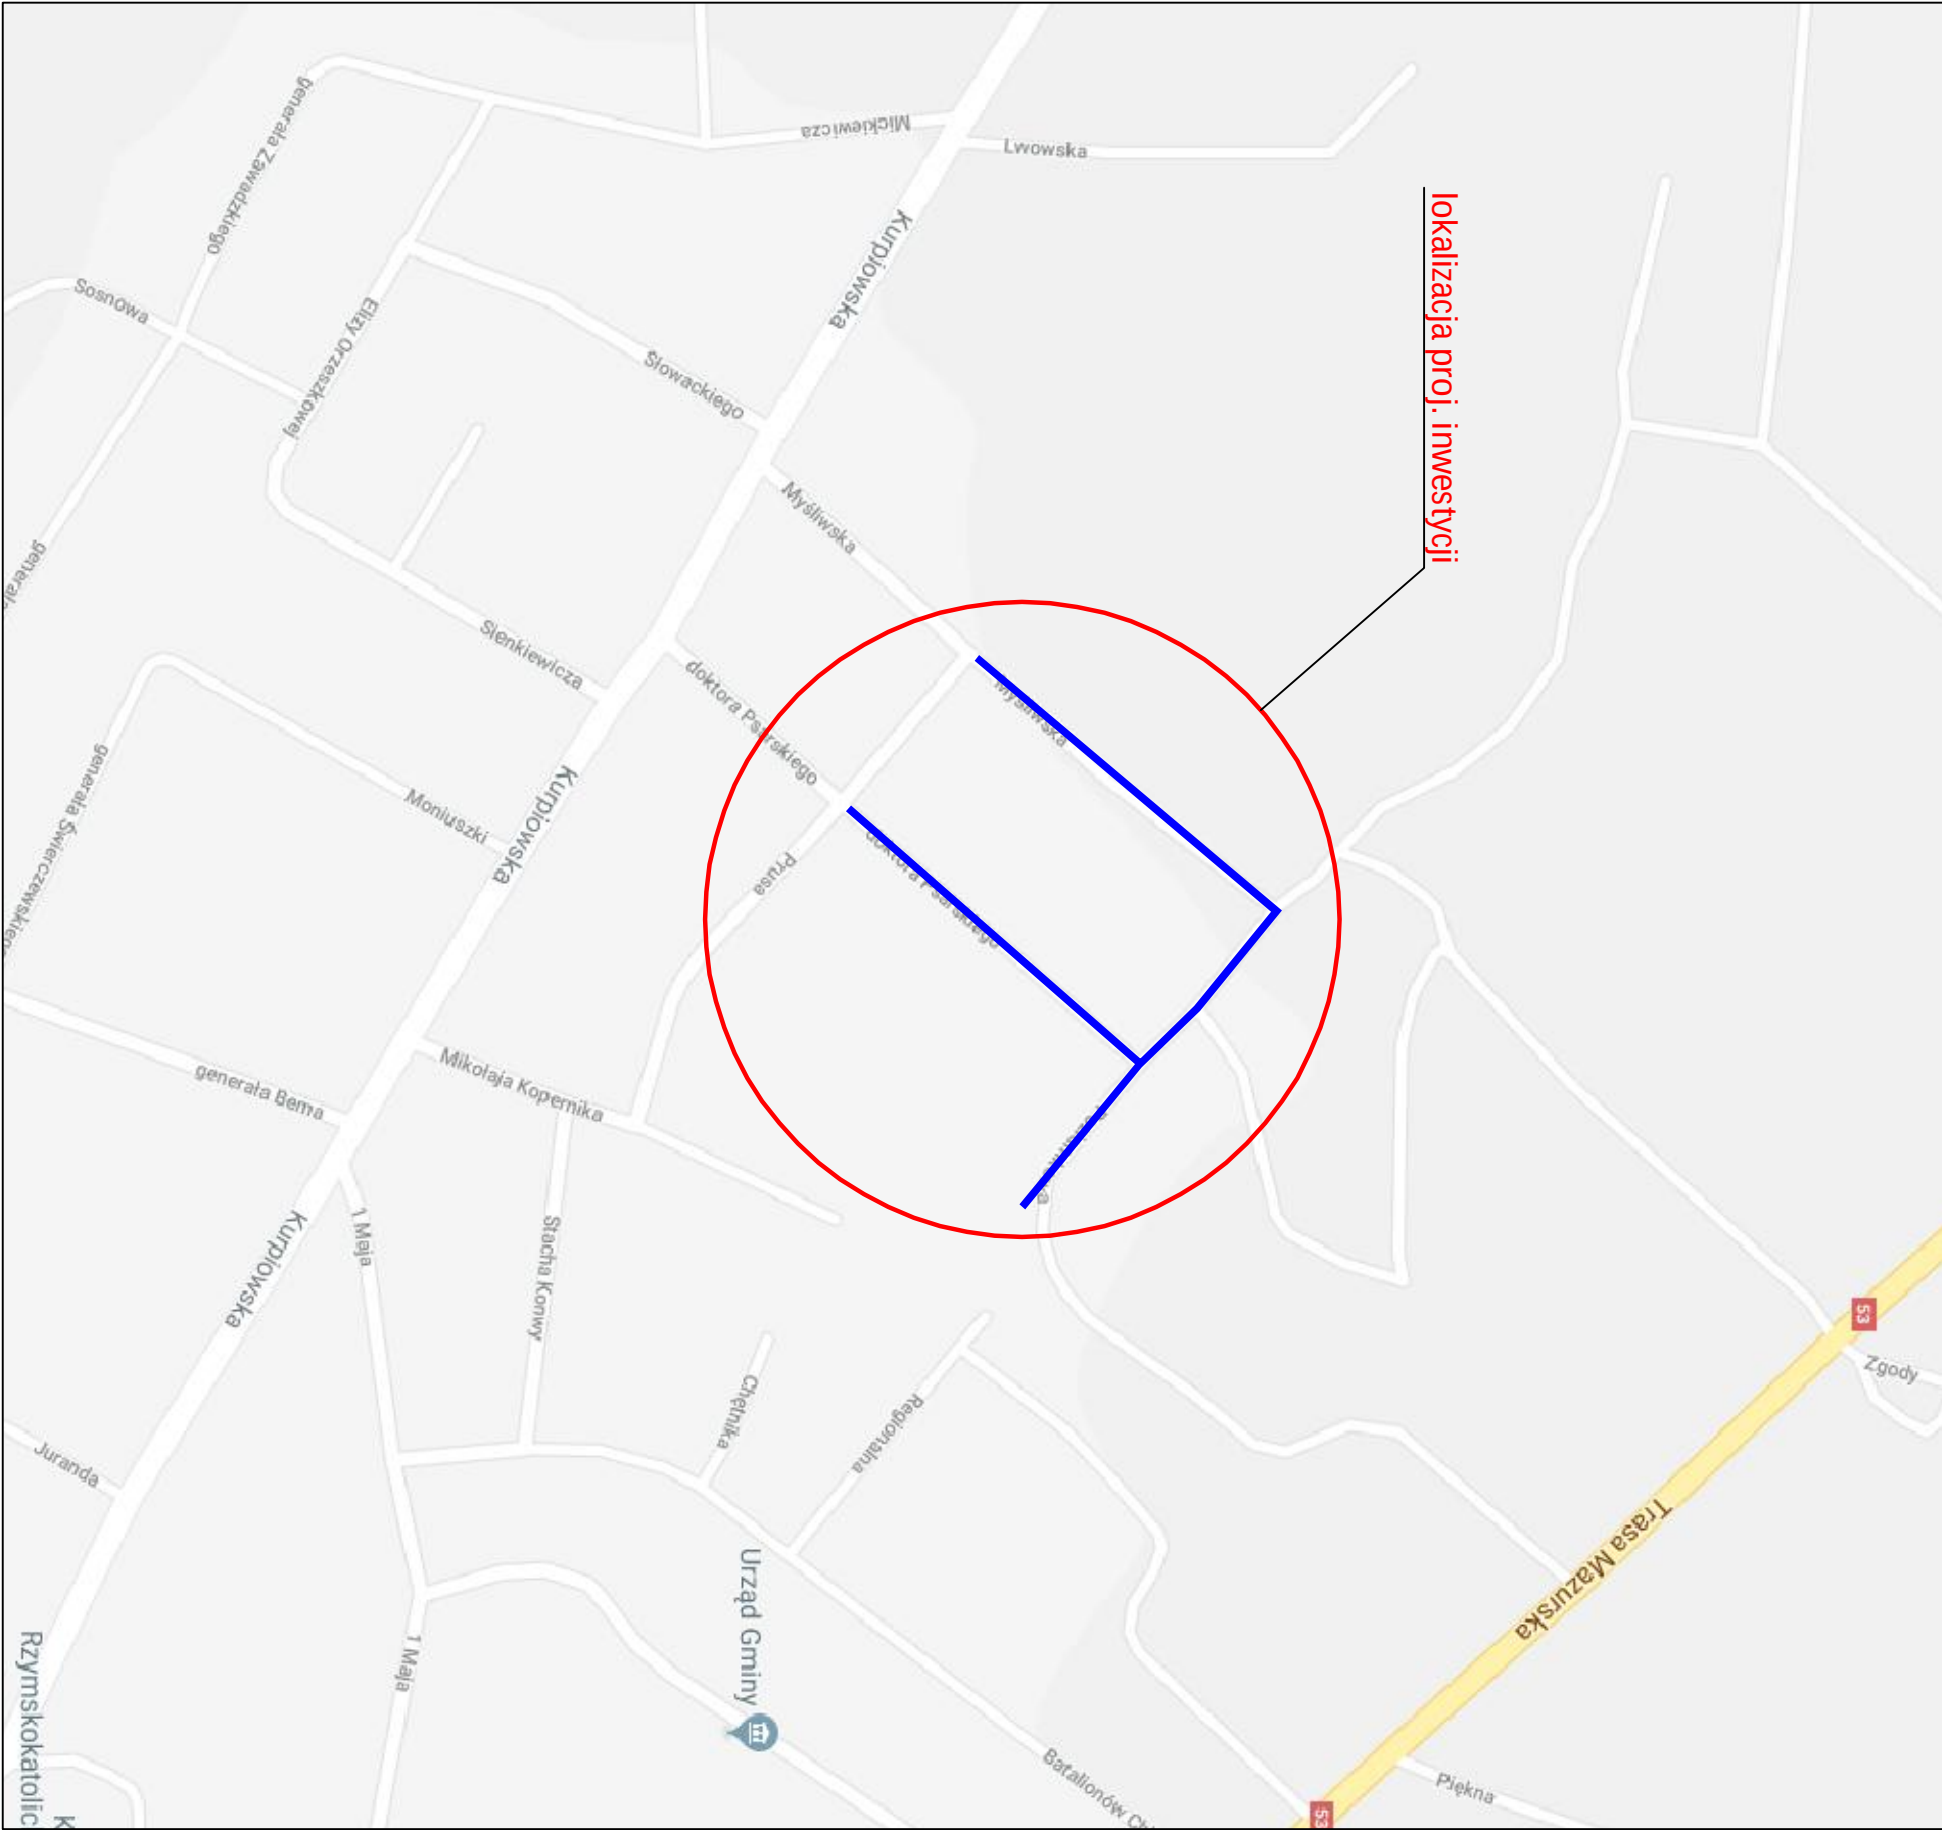

roads

PROJEKTOWANIE DRÓG - MARCIN PARZUCH

07-402 Leśń, Durlasy 22

tel. 792 421 423, e-mail: roads.biurow@gmail.com

NIP: 758-201-58-41 REGON: 146159960

www.roads-biurow.pl



www.roads-biurapi				JEDNOSTKA PROJEKTOWA	
INWESTOR		Wójt Gminy Kadzidło, 07-420 Kadzidło, ul. Targowa 4		NR RYS.: 1	
OBIEKT	Drogi gminne klasy "D" (dojazdowe)			SKALA: 1:10000	
LOKALIZACJA	Kadzidło, ul. Myśliwska, Psarskiego, Poziomkowa pow. ostrołęcki, woj. mazowieckie			BRANŻA: inżynieria ruchu	
TEMAT	PRZEBUDOWA ULIC MYŚLIWSKIEJ, PSARSKIEGO I POZIOMKOWEJ W KADZIDLE			STADIUM: P.B	
NAZWA RYS.					
PLAN ORIENTACYJNY					
FUNKCJA	IMIĘ I NAZWISKO	SPECJALNOŚĆ	NUMER UPRAWNIENI	PODPIS	
PROJEKTANT:	mgr inż. Marcin Parzych	drogowa	MAZ/0395/POOD/11		
Ostrołęka, maj 2018 r.				TOM: -	