



LEGENDA:

 lokalizacja proj. inwestycji

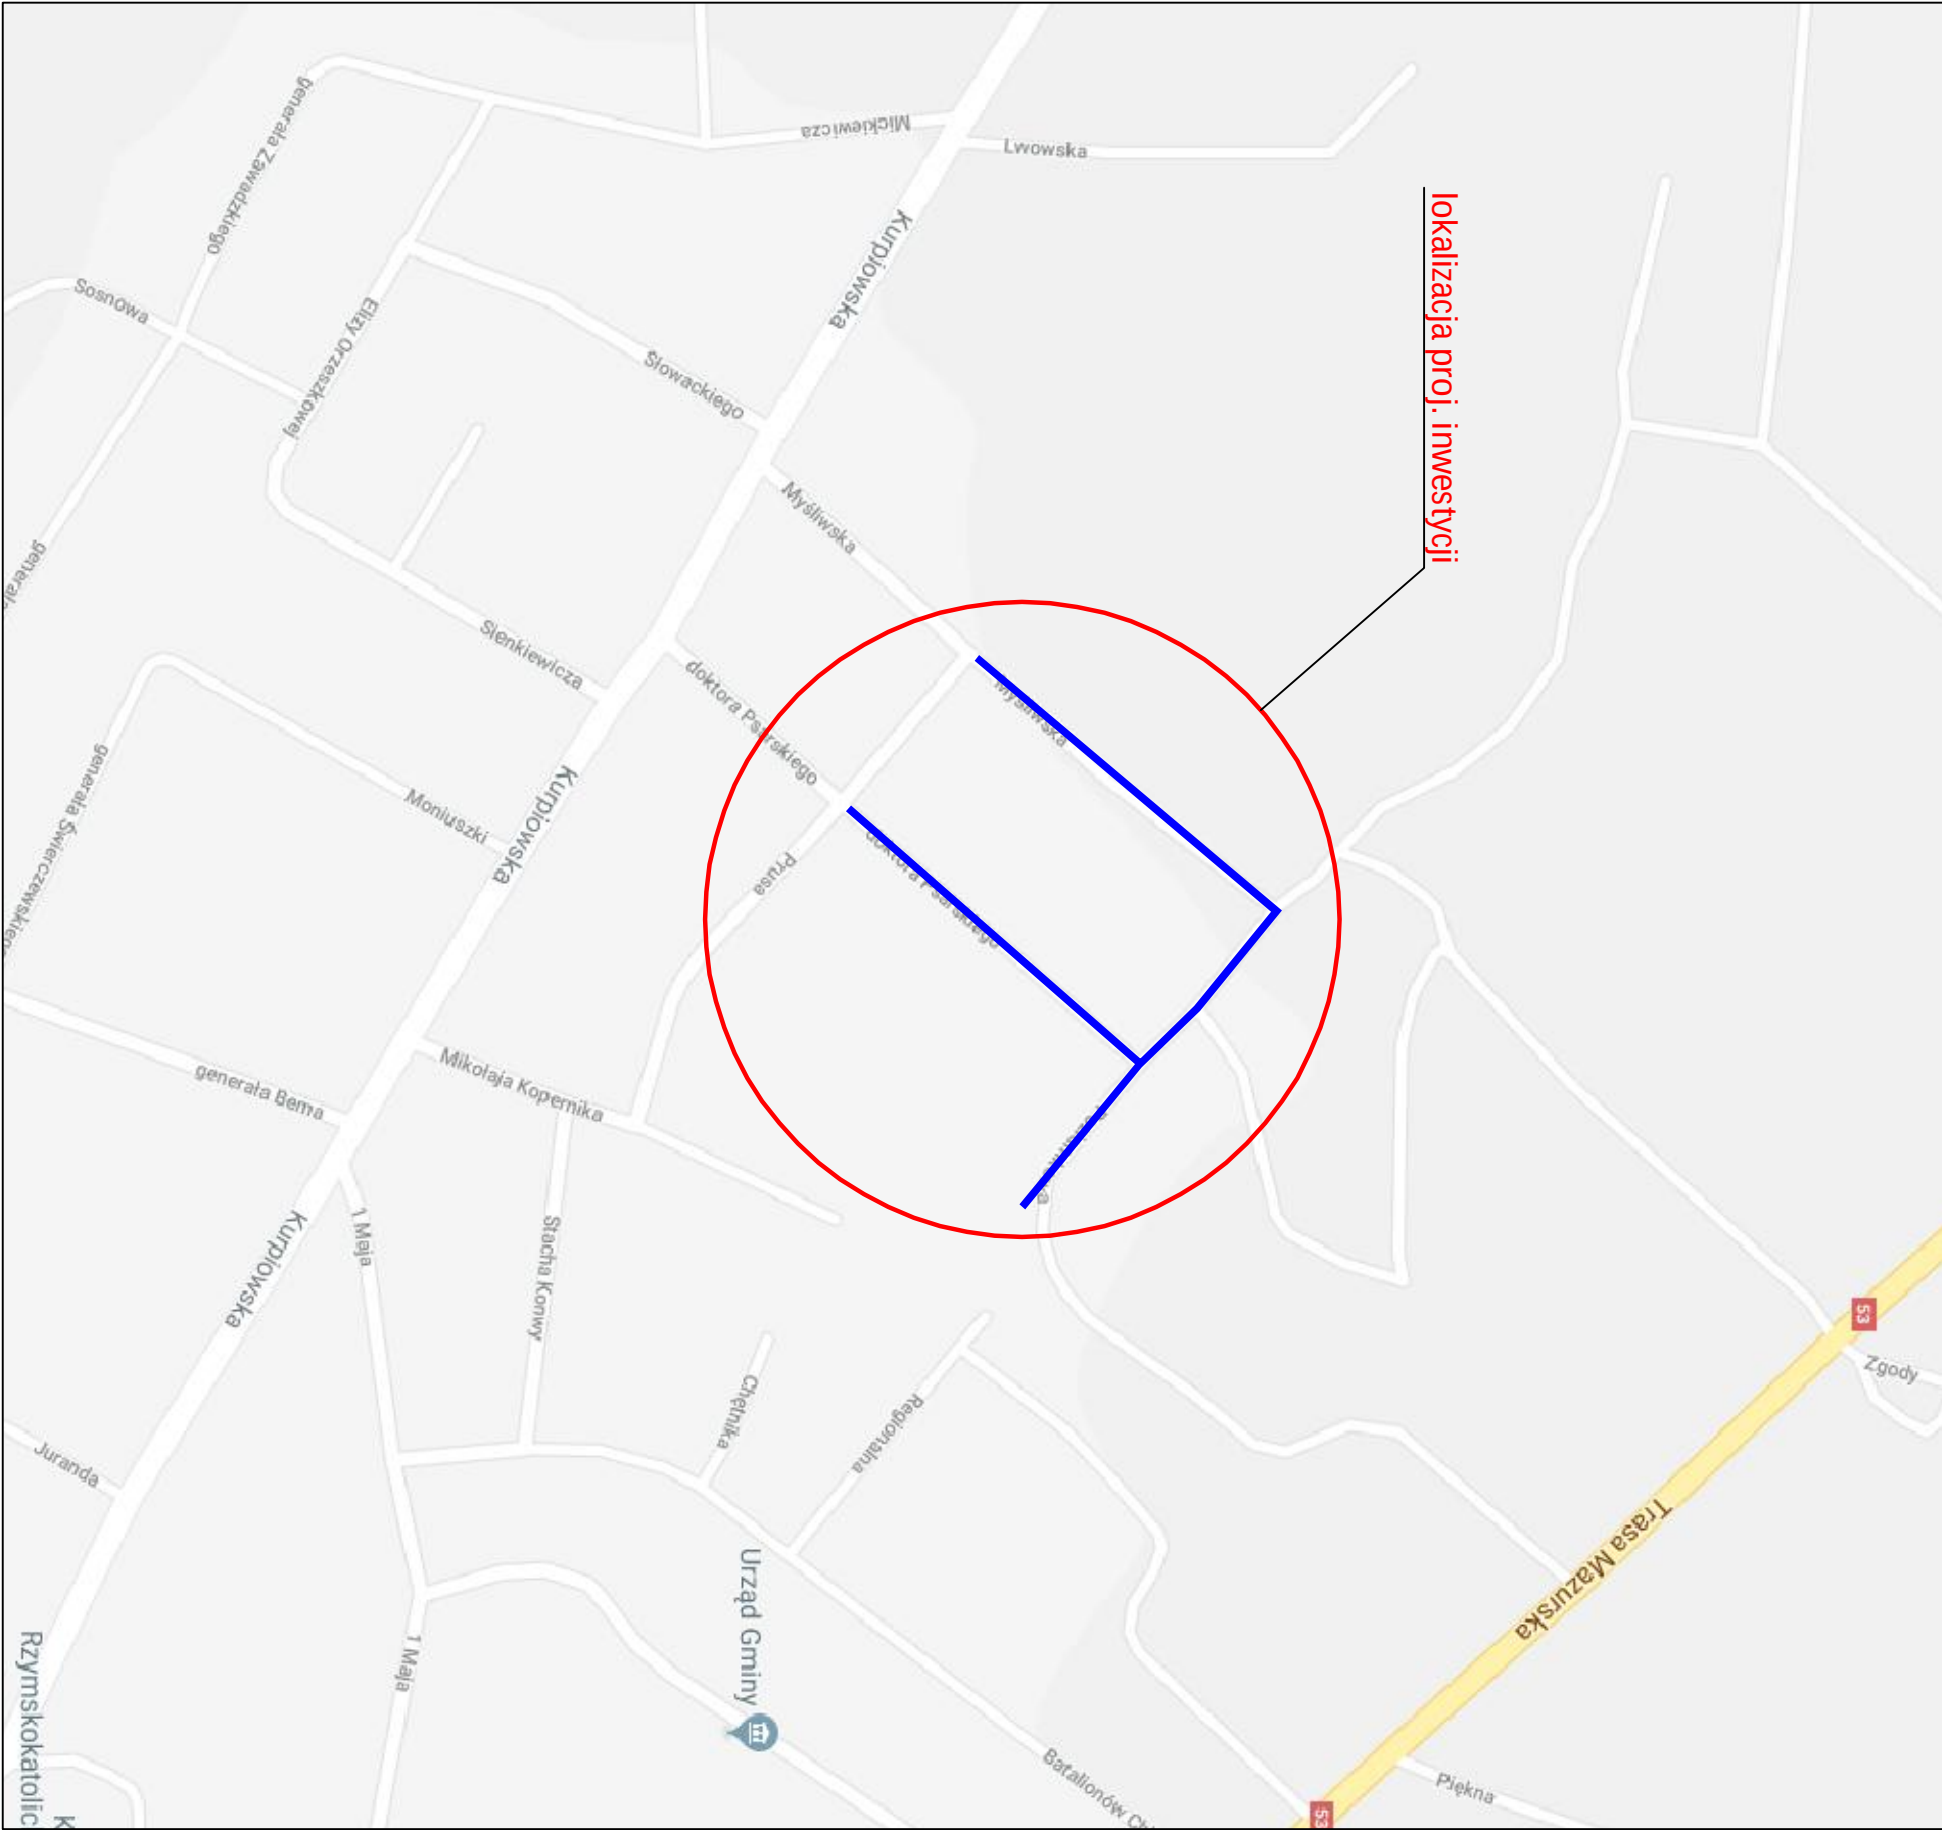



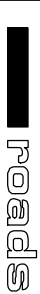

PROJEKTOWANIE DRÓG - MARCIN PARZYZCH

07-402 Leścis, Durlasy 22  
tel. 792 421 423, e-mail: roads.biurow@gmail.com  
NIP: 758-201-58-41 REGON: 146159960  
[www.roads-biurow.pl](http://www.roads-biurow.pl)

|                        |                                                                                   |                                                     |                  |                      |  |
|------------------------|-----------------------------------------------------------------------------------|-----------------------------------------------------|------------------|----------------------|--|
| www.roads-biurapi      |                                                                                   |                                                     |                  | JEDNOSTKA PROJEKTOWA |  |
| INWESTOR               |                                                                                   | Wójt Gminy Kadzidło, 07-420 Kadzidło, ul. Targowa 4 |                  | NR RYS.:<br><b>1</b> |  |
| OBIEKT                 | Drogi gminne klasy "D" (dojazdowe)                                                |                                                     |                  | SKALA:<br>1:10000    |  |
| LOKALIZACJA            | Kadzidło, ul. Myśliwska, Psarskiego, Poziomkowa pow. ostrołęcki, woj. mazowieckie |                                                     |                  | BRANŻA:<br>drogowa   |  |
| TEMAT                  | PRZEBUDOWA ULIC MYŚLIWSKIEJ, PSARSKIEGO I POZIOMKOWEJ W KADZIDLE                  |                                                     |                  | STADIUM:<br><br>P.B  |  |
| NAZWA RYS.             |                                                                                   |                                                     |                  |                      |  |
| PLAN ORIENTACYJNY      |                                                                                   |                                                     |                  |                      |  |
| FUNKCJA                | IMIĘ I NAZWISKO                                                                   | SPECJALNOŚĆ                                         | NUMER UPRAWNIENI | PODPIS               |  |
| PROJEKTANT:            | mgr inż. Marcin Parzych                                                           | drogowa                                             | MAZ/0395/POOD/11 |                      |  |
| Ostrołęka, maj 2018 r. |                                                                                   |                                                     |                  | TOM: -               |  |