




PRZEMOCJ NORMALNY A - A
UL. MYŚLIWSKA

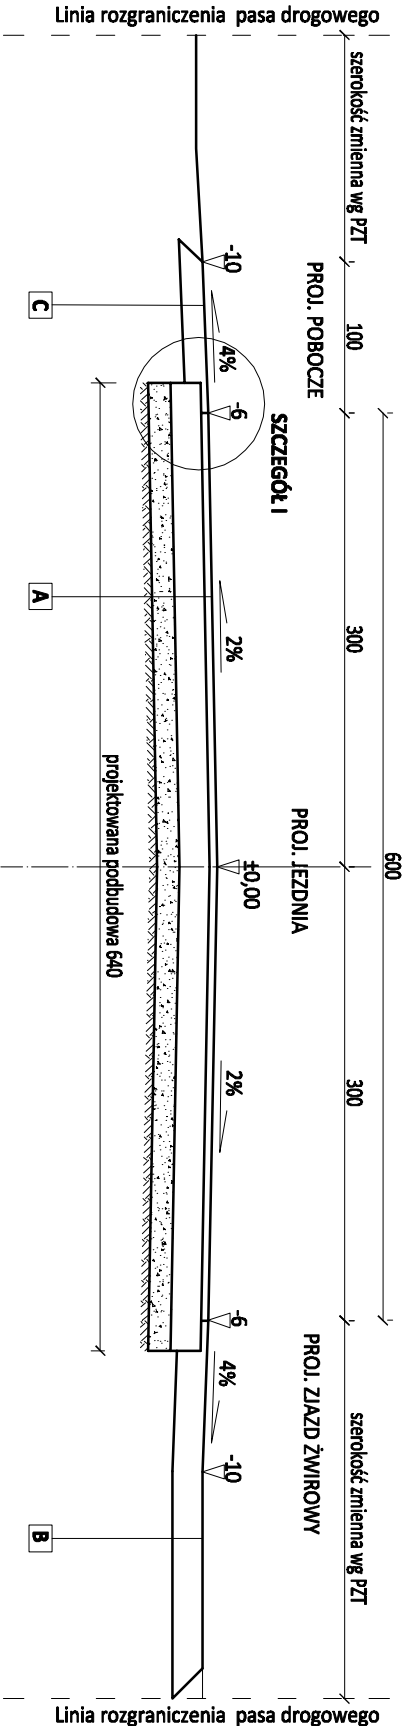

PRZEMOCJ NORMALNY B - B
UL. POZIOMKOWA

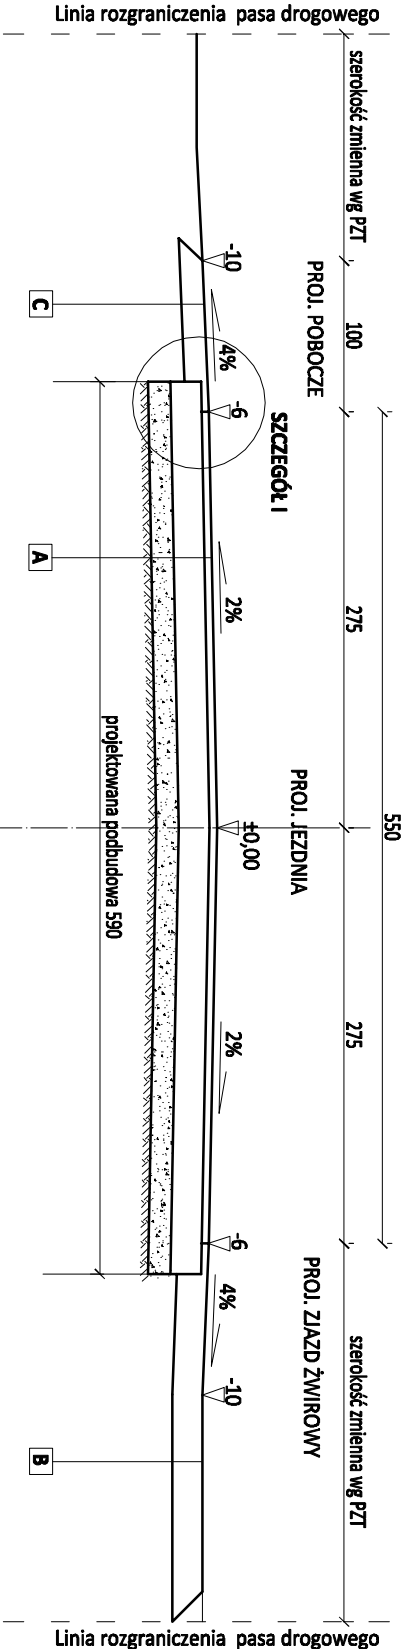

PRZEMOCJ NORMALNY C - C
UL. DOKTORA PSARSKIEGO

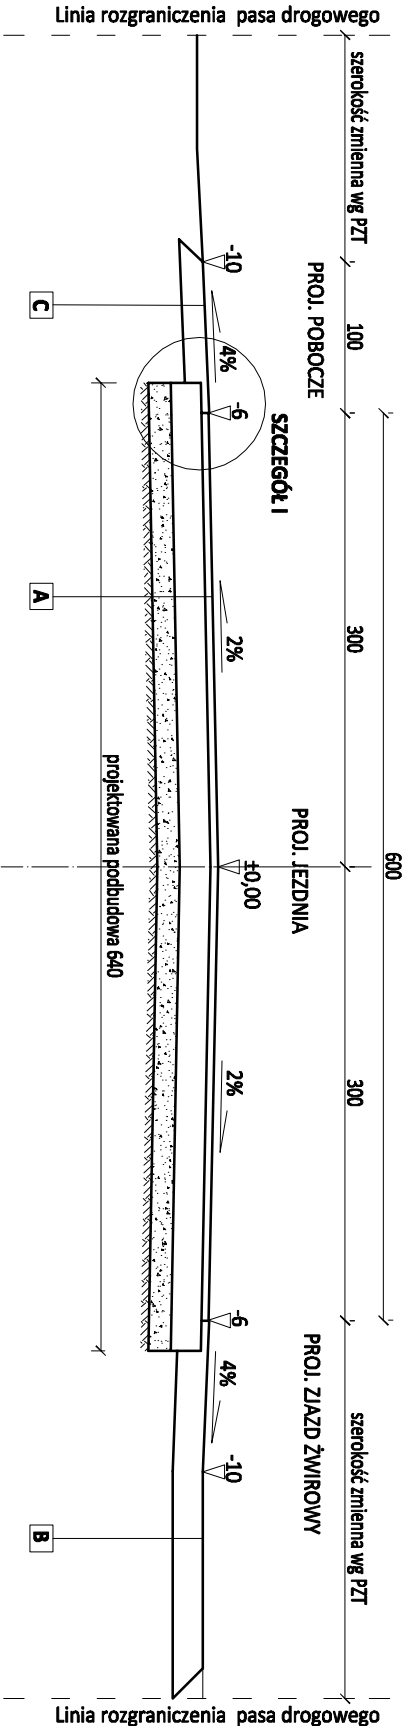

A KONSTRUKCJA JEZDNI:

- Proj. w-wa ścieralna z bet. asf. gr. 5 cm, na obciążenie ruchem K8 1 z m.m. o uziarnieniu - 0/16 mm, AC 16S TD D50/70; wg. PN-EN 13108-1
- Proj. podbudowa (szerokość 6,40 m) z kruszywa łamanego fr.0/31,50mm zag. mech. gr. 20 cm, Is = 1,00; wg. PN-EN 13242+A1:2010
- Proj. podbudowa pomocnicza (szerokość 6,40m) z kruszywa naturalnego fr.0/31,50mm jako wzmocnienie projektowanej podbudowy zag. mech. gr. 15 cm,
- Grunt rodzimy - piasek średni (G1), w-wa nawierzchni żwirowej lub grunt nasypowy przepuszczalny


B KONSTRUKCJA ZIAZDÓW ŹWIROWYCH:

- Proj. nawierzchnia z m. kruszywa łamanego fr. 0/31,5 mm gr. 20 cm zag. mech. do Is = 0,95
- Grunt rodzimy – piasek średni (G1) lub grunt nasypowy przepuszczalny

C KONSTRUKCJA POBOCZA:

- Proj. nawierzchnia z m. kruszywa naturalnego fr. 0/31,5 mm gr. 15 cm zag. mech. do Is = 0,95
- Grunt rodzimy – piasek średni (G1) lub grunt nasypowy przepuszczalny

SZCZEGÓŁ I

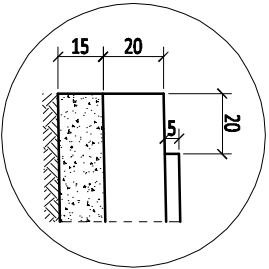

roads

PROJEKTOWANIE DRÓG - MARCIN PARZYCH

07-402 Leślis, Durlasy 22

tel. 792 421 423, e-mail: roads.biurol@gmail.com

NIP: 758-201-88-41 REGON: 146159960

www.roads-biurol.pl

INWESTOR

Wójt Gminy Kadzidłto, 07-420 Kadzidłto; ul. Targowa 4

JEDNOSTKA PROJEKTOWA

NR RYS.: 4

OBIEKT

Drogi gminne klasy "D" (dojazdowe)

SKALA: 1:50

LOKALIZACJA

Kadzidłto, ul. Myśliwska, Psarskiego, Poziomkowa pow. ostrołęcki, woj. mazowieckie

BRANŻA: drogowa

TEMAT

PRZEBUDOWA ULIC MYŚLIWSKIEJ, PSARSKIEGO I POZIOMKOWEJ W KADZIDŁE

STADIUM: P.B

NAZWA RYS.

PRZEMOCJ NORMALNE I KONSTRUKCJA NAWIERZCHNI

FUNKCJA

IMIE I NAZWISKO

SPECJALNOŚĆ

NUMER UPRAWNIENI

PODPIS

PROJEKTANT:

mgr inż. Marcin Parzych

drogowa

MAZ/0395/POOD/11

Ostrołęka, maj 2018 r.

TOM: -