Skala 1:50:500

L e g e n d a :

- Teren (stan istniejący)
- Niweleta
- Ekstremum łuku pionowego

Obiekt:
Ulica Poziomkowa w Kadzidle
Kadzidło

P.P. 110,00 m npm

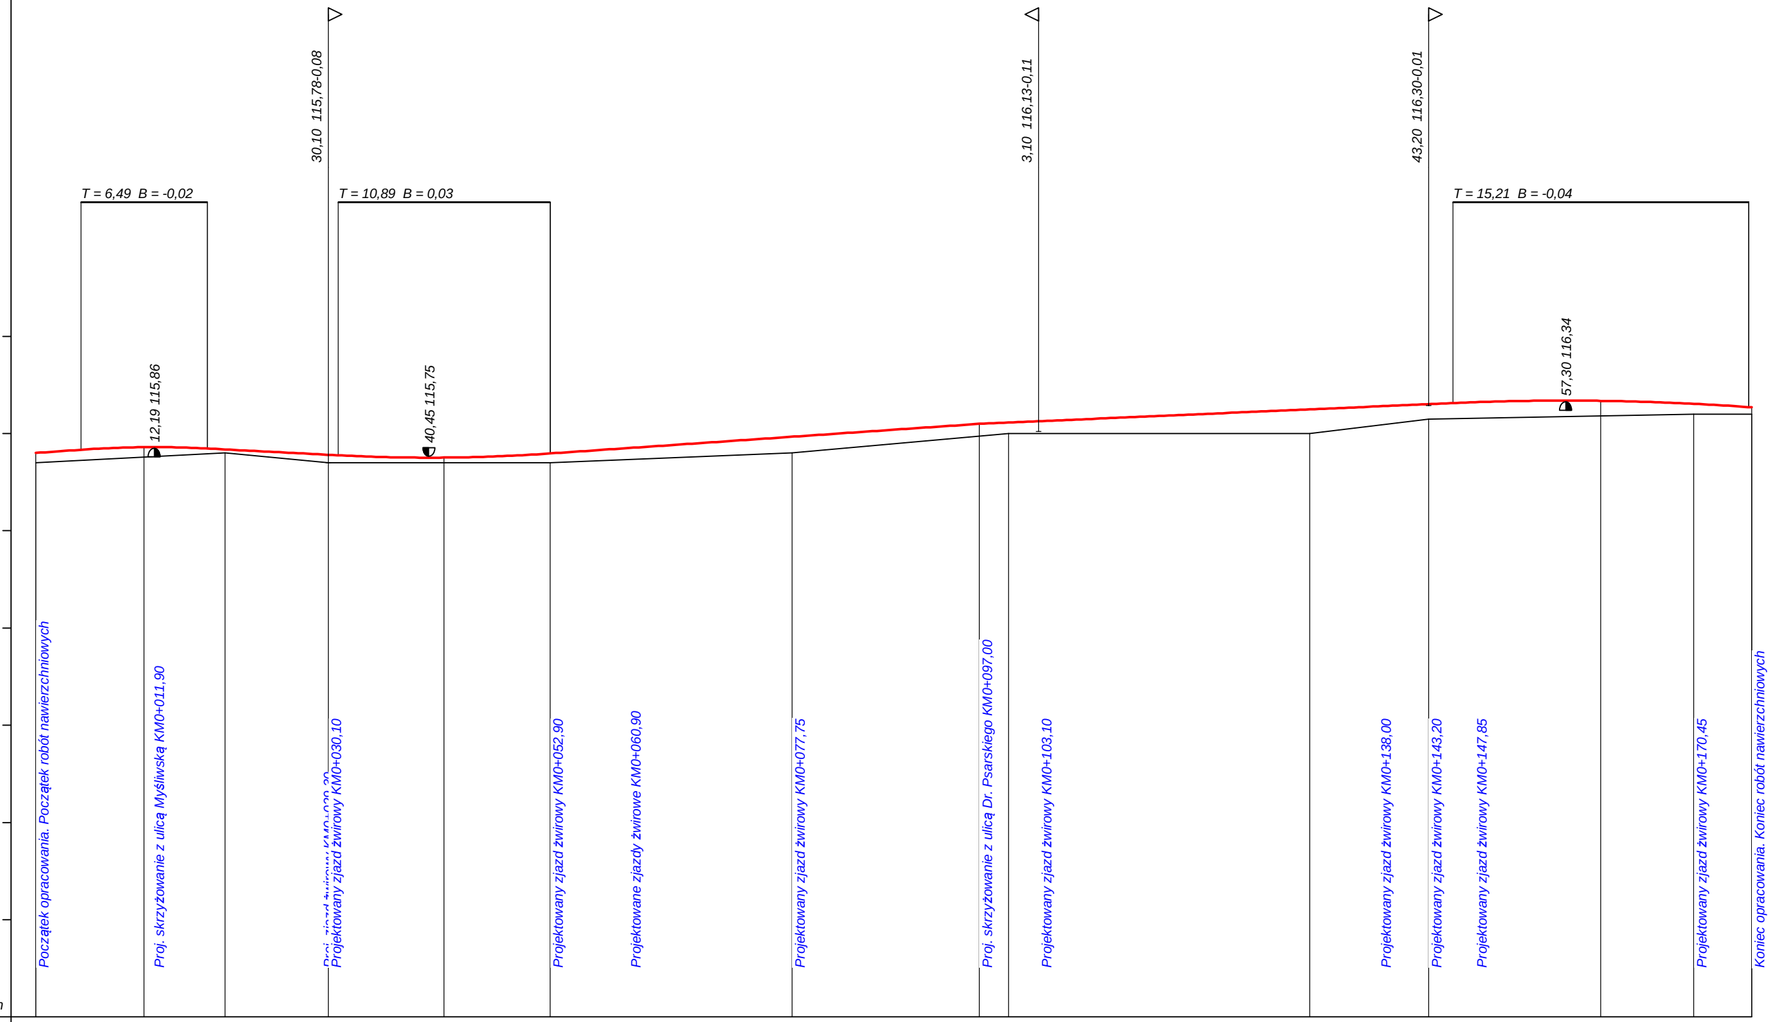

RODZAJ NAWIERZCHNI	| Nawierzchnia gruntowo - żwirowa																							| Nawierzchnia gruntowa
RÓŻNICE RZĘDNYCH (Zn-Zt)	+0,10	+0,11	+0,10	+0,06	+0,04	+0,08	+0,08	+0,05	+0,10		+0,17		+0,13	+0,11		+0,25	+0,15	+0,16	+0,15	+0,11	+0,07	+0,07
RZĘDNE NIWELETY (Zn)	115,80	115,83	115,86	115,85	115,84	115,78	115,78	115,75	115,80		115,97		116,10	116,11		116,25	116,30	116,31	116,34	116,31	116,27	116,27
SPADKI I ŁUKI PIONOWE	0,0072		R= 1050	-0,0052			R= 1800		0,0069				0,0044						R= 2650			
	4,66			13,47					44,11				48,69									
RZĘDNE TERENU (Zt)	115,70	115,72	115,76	115,79	115,80	115,70	115,70	115,70	115,70		115,80		115,97	116,00		116,00	116,15	116,15	116,18	116,20	116,20	116,20
PROSTE I ŁUKI POZIOME	P= 176,40																					
Kąty γ (grady)																						
Początki i końce krzywych przejściowych oraz łuków (odległość | rzędna)																						
ODLEGŁOŚCI (Y)	0,00	4,66	11,15	17,64	19,50	30,10	31,11	42,00	52,89		77,75		97,00	0,00		31,00	43,20	45,69	60,90	70,45	76,11	76,40
PIKIETAŻ	**0+000**													**0+100**								

Autor programu: mgr inż. Jarosław GIERBA , ul. Wesoła 23/20, 15-307 Białystok, tel. 0857427233
Dane wczytano z pliku: K:\Roboty od Marciana Parzychatulice w Kadzidle\Edytowalne\Projekt Budowlany\Niweleta B - ul. Poziomkowa.bis