



PRZEKRÓJ NORMALNY STAŁY NA ODCINKU PROJEKTOWANEJ DROGI
skala 1:50

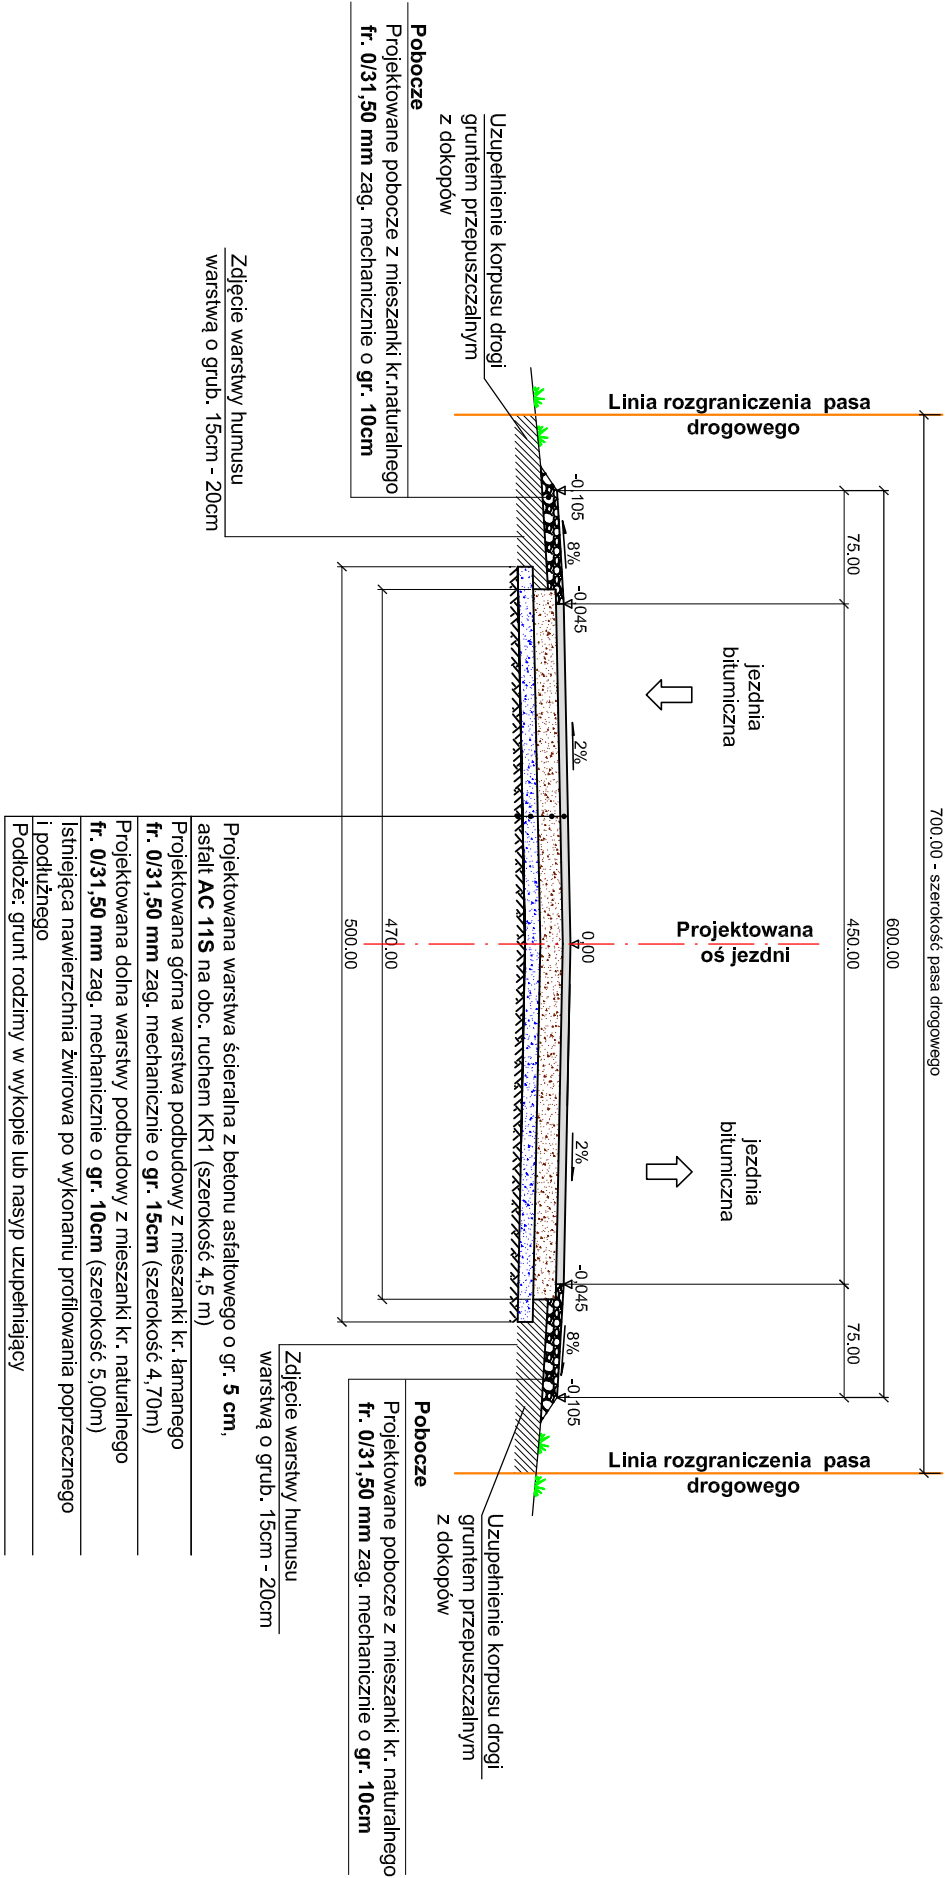

PRZEKRÓJ NORMALNY PRZEZ
ZJAZD O NAWIERZCHNI Z KRUSZYWA ŁAMANEGO
skala 1:50

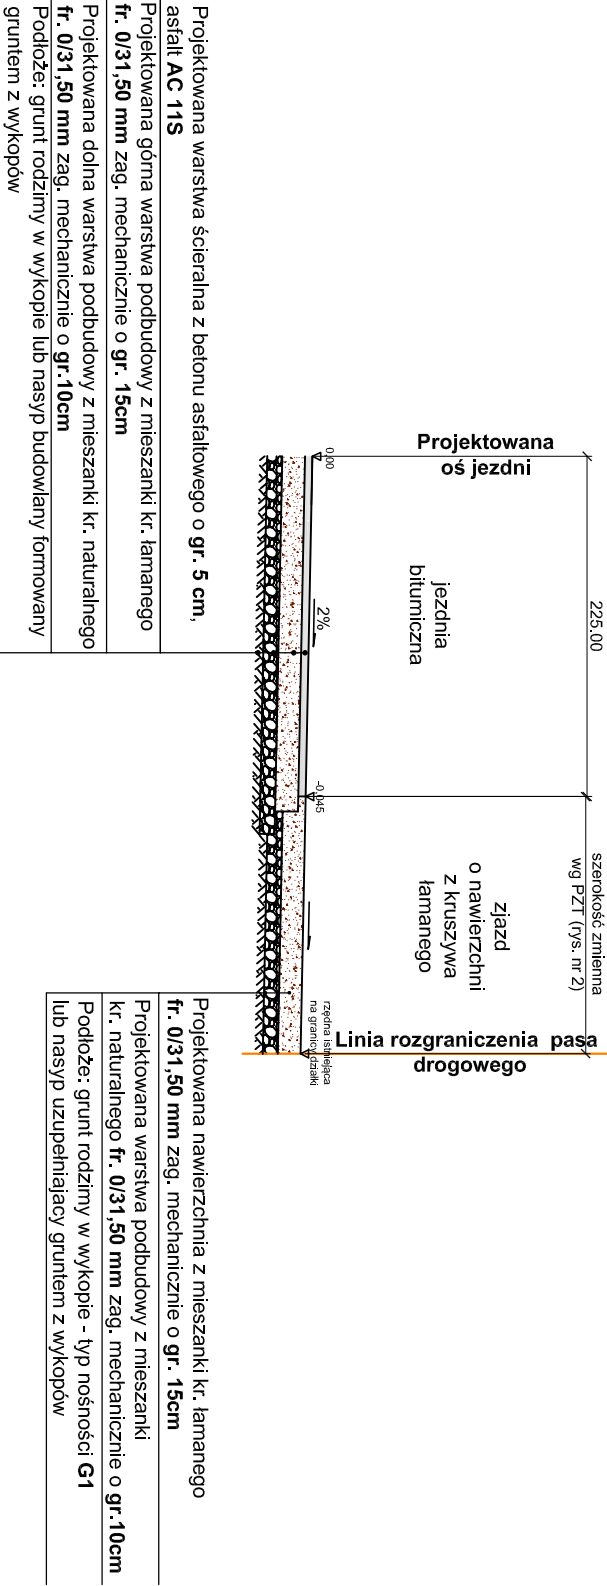

Jednostka projektująca:	"DIM Projekt" P.P.W. Dróg i Mostów Leszek Chmielewski 07-410 Ostrołęka ul. J.Wybickiego 20 kom. 0608-35-88-77 NIP 758-146-34-54 Regon 550744766		
Inwestor:	Wójt Gminy Kadzidło ul. Targowa 4 07-420 Kadzidło		
Nazwa obiektu:	Droga gminna klasy D (dojazdowa)		
Lokalizacja:	Droga gminna zlokalizowanej na dz. nr 555 w msc. Gleba wraz z włączeniem do DP nr 2533W Chudek - Gleba - Kierzek - Zawady		
Temat:	"Przebudowa drogi w Glebie"		
Nazwa rysunku:	Przekroje normalne		
Funkcja	Imię i nazwisko	Nr uprawnień	Podpis
projektant	mgr inż. Leszek Chmielewski	66/94/Os	
branża drogowa		MAZ/BD/6629/03	