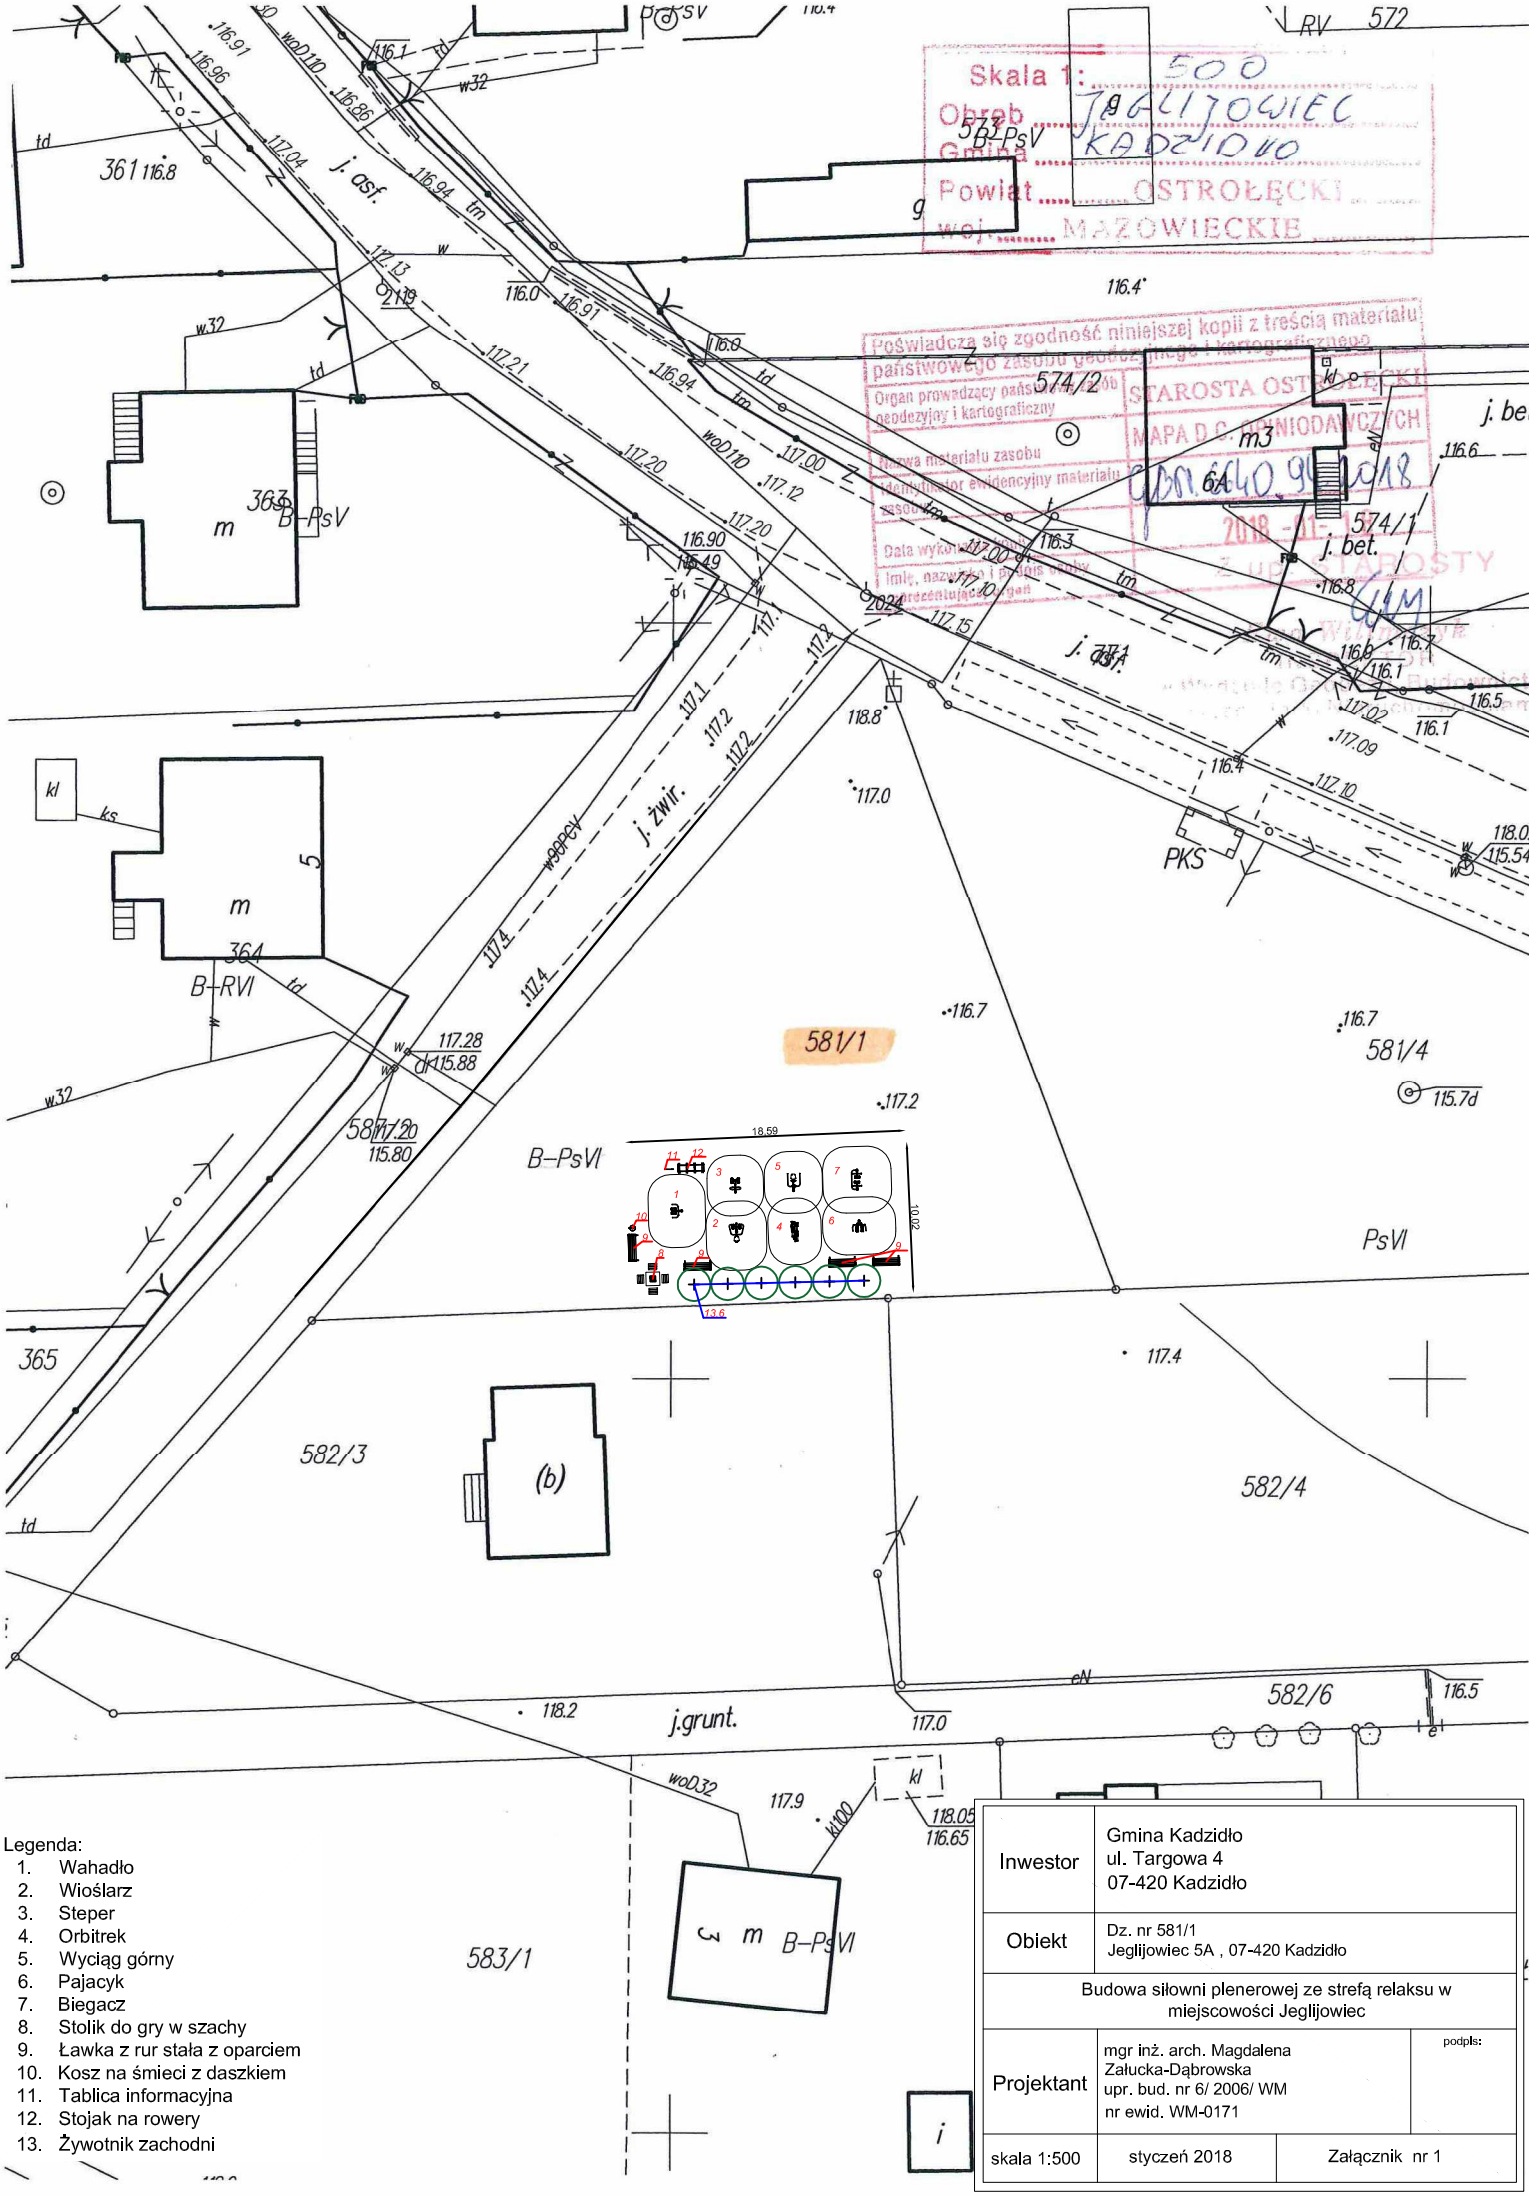

Legenda:

1. Wahadło
2. Wioślarz
3. Steper
4. Orbitrek
5. Wyciąg górny
6. Pajacyk
7. Biegacz
8. Stolik do gry w szachy
9. Ławka z rur stała z oparciem
10. Kosz na śmieci z daszkiem
11. Tablica informacyjna
12. Stojak na rowery
13. Żywotnik zachodni

Inwestor	Gmina Kadzidło ul. Targowa 4 07-420 Kadzidło	
Obiekt	Dz. nr 581/1 Jeglijowiec 5A , 07-420 Kadzidło	
Budowa siłowni plenerowej ze strefą relaksu w miejscowości Jeglijowiec		
Projektant	mgr inż. arch. Magdalena Załucka-Dąbrowska upr. bud. nr 6/ 2006/ WM nr ewid. WM-0171	podpis:
skala 1:500	styczeń 2018	Załącznik nr 1