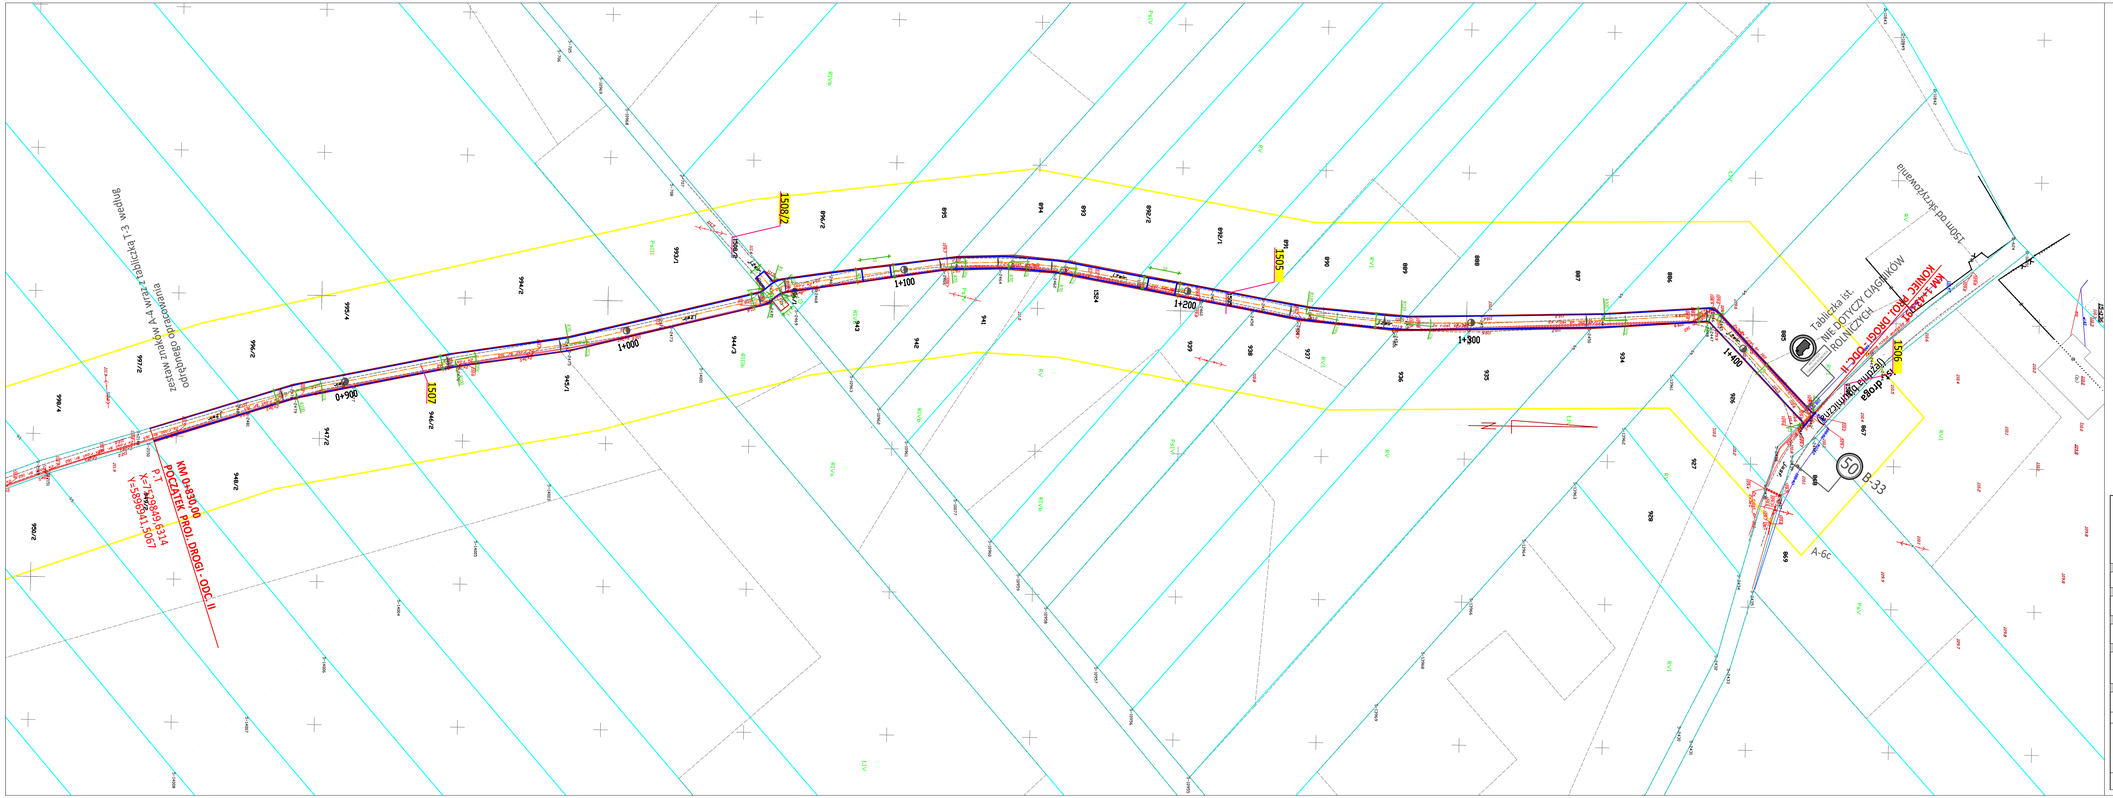

LEGENDA:

- Projektowane oznakowanie pionowe
- Istniejące oznakowanie pionowe

roads

Projektowanie dróg MARCIN PARZYCH
Dańsay 22 07-402 Lelis
tel. 792 421 423, e-mail: roads.biuro@gmail.com
NIP: 758-201-58-41 REGON: 146159960
www.roads-biura.pl

INWESTOR	Wójt Gminy Kadzidło; ul. Targowa 4, 07-420 Kadzidło	JEDNOSTKA PROJEKTOWA NR. RYS.: 2 STRON:
OBIEKT	Droga gminna w Dylewie kol. Suć cz.II odc. I w km 0+830,00 - 1+433,91	SKALA: 1 : 1000
LOKALIZACJA	Kadzidło gmina Kadzidło, pow. ostrołęcki, woj. mazowieckie	BRANŻA: DROGOWA
TEMAT	Przebudowa drogi w Dylewie kol. Suć cz. II	STADIUM: P.S.O.R.
NAZWA RYS.	PLAN SYTUACYJNY OZNAKOWANIA	

FUNKCJA	IMIĘ I NAZWISKO	BRANŻA	NUMER UPRAWNIEŃ	PODPIS
PROJEKTANT:	mgr inż. Marcin Parzych	drogowa	MAZ/0395/POOD/11	

OSTROŁĘKA, 08.2018 r. TOM: -