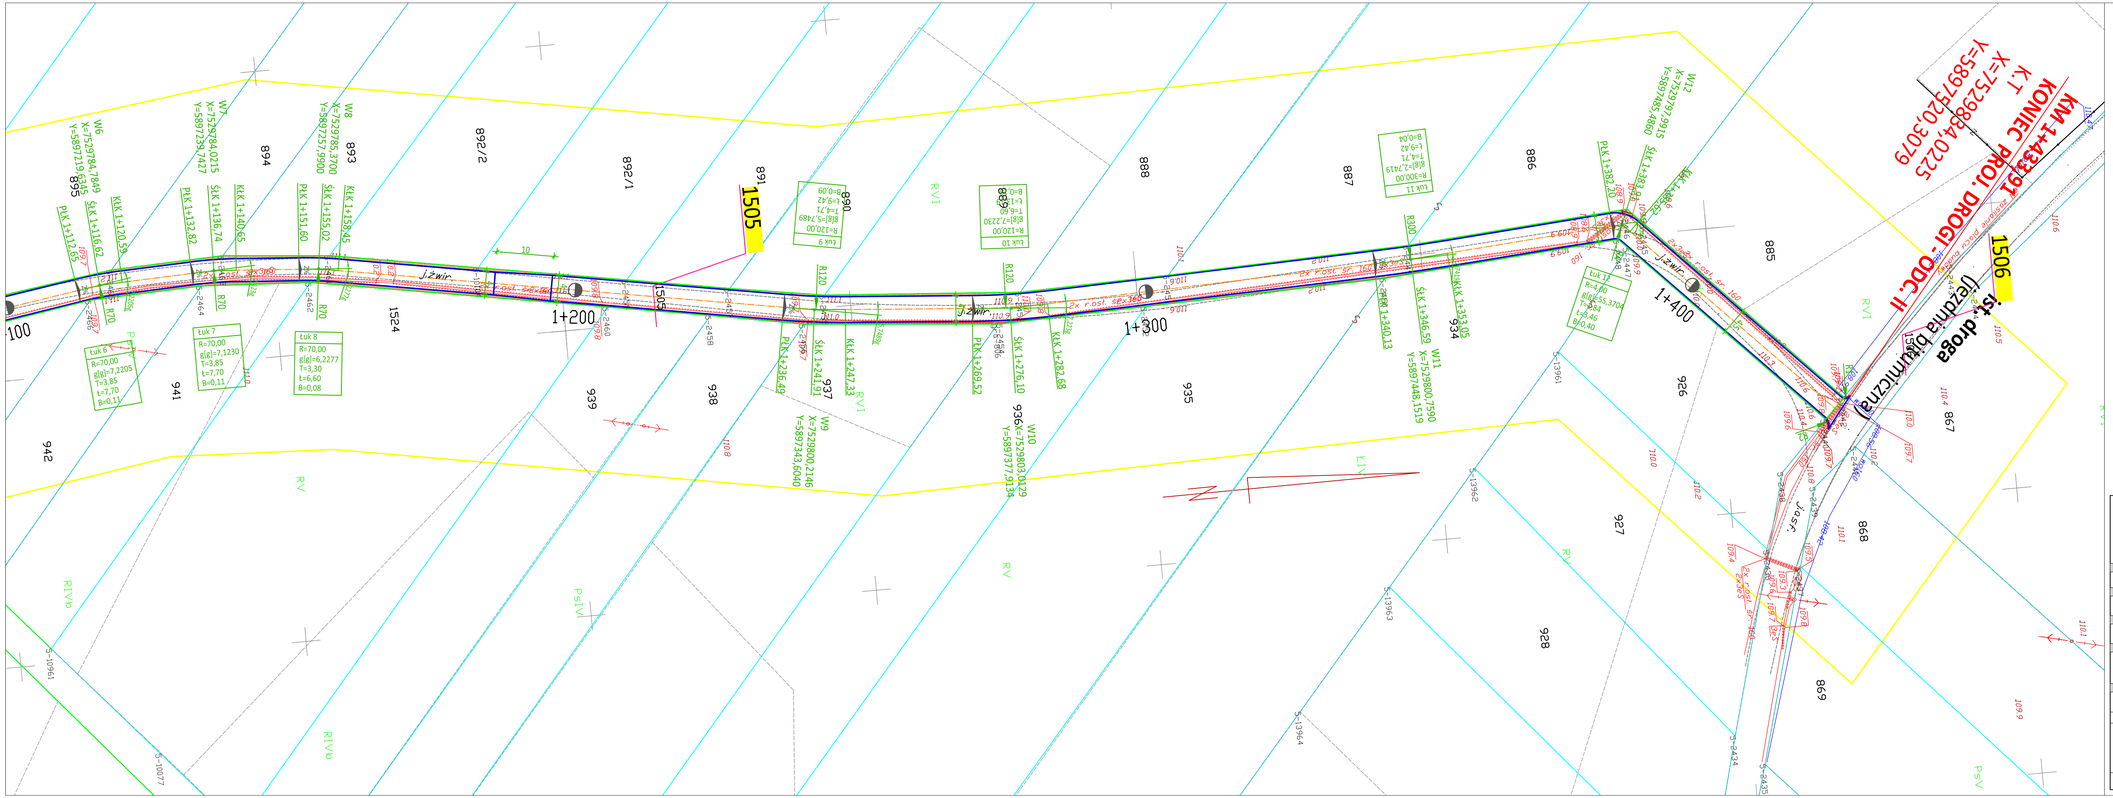

roads

PROJEKTOWANIE DRÓG MARCIN PARZYCH
07-402 Lelis, Durlasy 22
tel. 792 421 423, e-mail: roads.biuro@gmail.com
NIP: 758-201-58-41 REGON: 146959960
www.roads-biura.pl

JEDNOSTKA PROJEKTOWA

INWESTOR: Wójt Gminy Kadzidło; ul. Targowa 4, 07-420 Kadzidło	NR RYS.: 2.2
OBIEKT: Droga gminna w Dylewie kol. Suć cz.II odc. I w km 0+830,00 - 1+433,91	SKALA: 1 : 500
LOKALIZACJA: Kadzidło, Dylewo, gmina Kadzidło, pow. ostrołęcki, woj. mazowieckie	BRANŻA: DROGOWA
TEMAT: Przebudowa drogi w Dylewie kol. Suć cz. II	STADIUM: P.B.

NAZWA RYS.: PROJEKTOWANE ZAGOSPODAROWANIE TERENU

FUNKCJA	IMIĘ I NAZWISKO	SPECJALNOŚĆ	NUMER UPRAWNIEŃ	PODPIS
PROJEKTANT:	mgr inż. Marcin Parzych	drogowa	MAZ/0395/POOD/11	
SPRAWDZAJĄCY:	mgr inż. Leszek Chmielewski	drogowa	66/94/Os	

OSTROŁĘKA, 08.2018 r.

TOM: -