



PRZEKRÓJ NORMALNY NA PROSTYCH I ŁUKACH Z PRZECHYŁKĄ DASZKOWĄ
w km 0+000,00 - 2+046,00

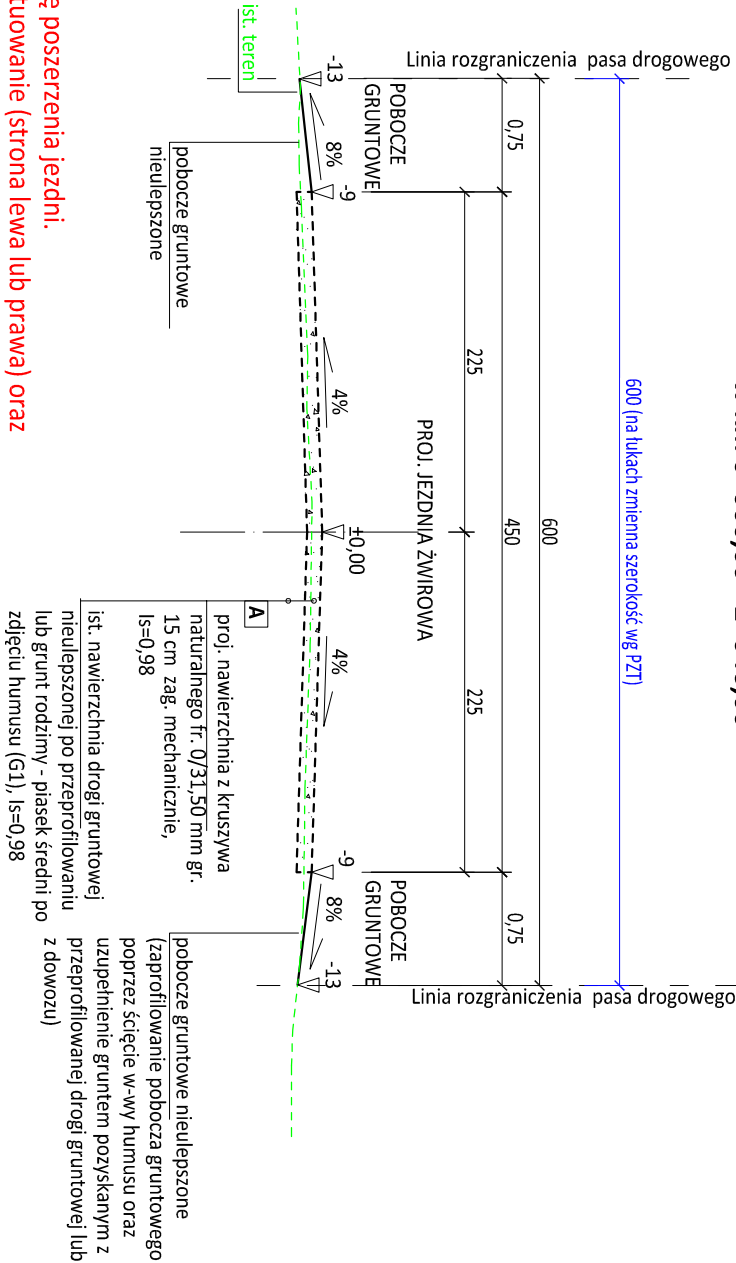

UMAGA:
Na części z łuków projektuje się poszerzenia jezdni.
Występowanie poszerzeń, usytuowanie (strona lewa lub prawa) oraz
wymiary wg PZT

PRZEKRÓJ NORMALNY NA ŁUKU W1 (PRZECHYŁKA JEDNOSTRONNA)

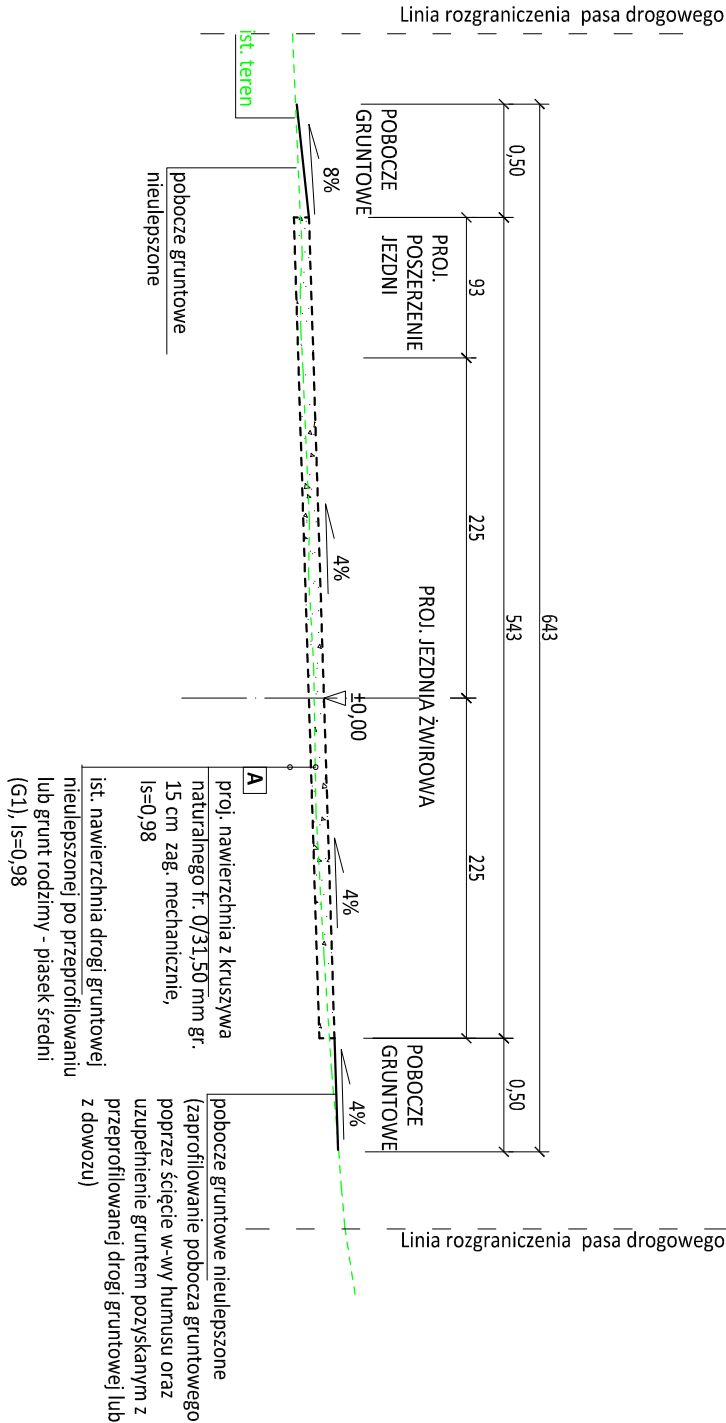

- PROJ. KONSTRUKCJA ZIAZDÓW Z KRUSZYWA - konstrukcja "B":**
- Proj. w-wa z kruszywa naturalnego fr. 0/31,5 mm gr. 10 cm zag. mech. do Is = 0,98
 - Grunt rodzimy - piasek średni (G1) lub grunt nasypowy przepuszczalny



<div><div></div><div>roads</div><div></div></div> <div>PROJEKTOWANIE DRÓG MARCIN PARZYCH 07-402 Lelis, Durlasy 22 tel. 792 421 423, e-mail: roads.biuro@gmail.com NIP: 758-201-58-41 REGON: 146159960 www.roads-biuro.pl</div>				JEDNOSTKA PROJEKTOWA	
INWESTOR		Wójt Gminy Kadzidło, ul. Targowa 4, 07-420 Kadzidło		NR RYS.: 4	
OBIEKT		droga gminna żwirowa w km 0+000,00 - 2+046,00		SKALA: 1 : 50	
LOKALIZACJA		Kadzidło, Brzozówka, gmina Kadzidło, pow. ostrołęcki, woj. mazowieckie		BRANŻA: DROGOWA	
TEMAT		BUDOWA DRUGI GMINNEJ O NAWIERZCHNI ŻWIROWEJ BRZÓZÓWKA - KADZIDŁO		STADIUM: P.B.	
NAZWA RYS.		PRZEMOCY NORMALNE			
FUNKCJA		IMIĘ I NAZWISKO	SPECJALNOŚĆ	NUMER UPRAWNIENI	PODPIS
PROJEKTANT:		mgr inż. Marcin Parzych	drogowa	MAZ/0395/POOD/11	
SPRAWDZAJĄCY:		mgr inż. Leszek Chmielewski	drogowa	66/94/0s	
		OSTROŁĘKA, 06.2018 r.		TM: -	