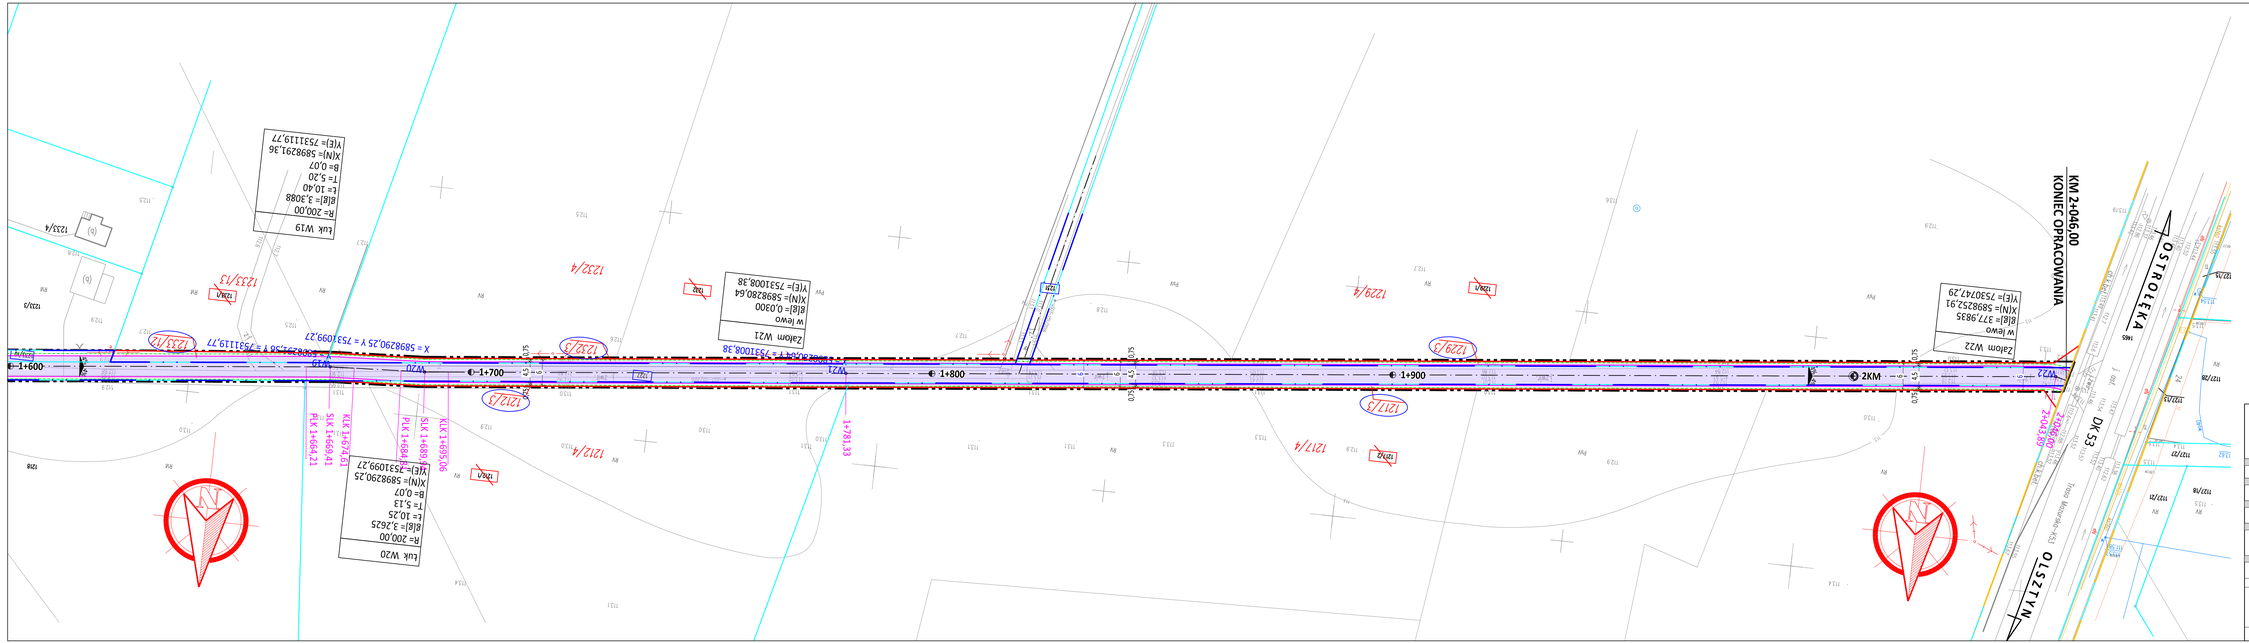

Oświadczam, że treść numerycznej mapy do celów projektowych, na której wykonano niniejszy projekt jest identyczna z treścią mapy, wydanej przez PODGiK w Ostrołęce, przyjętej do zasobu pod numerem P.14.5.2017.3655 dnia 20.12.2017 załączonej do dokumentacji projektowej.

podis

PROJEKTOWANIE DRÓG MARCIN PARZYCH
07-410 Ostrów Mazowiecka 27
tel. 782 121 123, e-mail: podis.biuro@gmail.com
NIP: 758-221-56-41 REGON: 145159960

INWESTOR:	Wójt Gminy Kadzidło, ul. Targowa 4, 07-420 Kadzidło	KONCEPCJA PROJEKTOWA NR RYS.: 2.4
OBIEKT:	droga gminna żwirowa w km 0+000,00 – 2+046,00	SKALA: 1 : 500
LOKALIZACJA:	Kadzidło, Brzozówka, gmina Kadzidło, pow. ostrołęcki, woj. mazowieckie	BRANŻA: DROGOWA
TEMAT:	BUDOWA DROGI GMINNEJ O NAWIERZCHNI ŻWIROWEJ BRZOZÓWKA - KADZIDŁO	STADIUM: P.B.
NAZWA RYS.:	PROJEKTOWANE ZAGOSPODAROWANIE TERENU	

FUNKCJA	IMIĘ I NAZWISKO	SPECJALNOŚĆ	NUMER UPRAWNIEŃ	PODPIS
PROJEKTANT:	mgr inż. Marcin Parzych	drogowa	MAZ/0395/POOD/11	
SPRAWDZAJĄCY:	mgr inż. Leszek Chmielewski	drogowa	66/94/Os	

OSTRÓDEKA, 06.2018 r. TOM. -