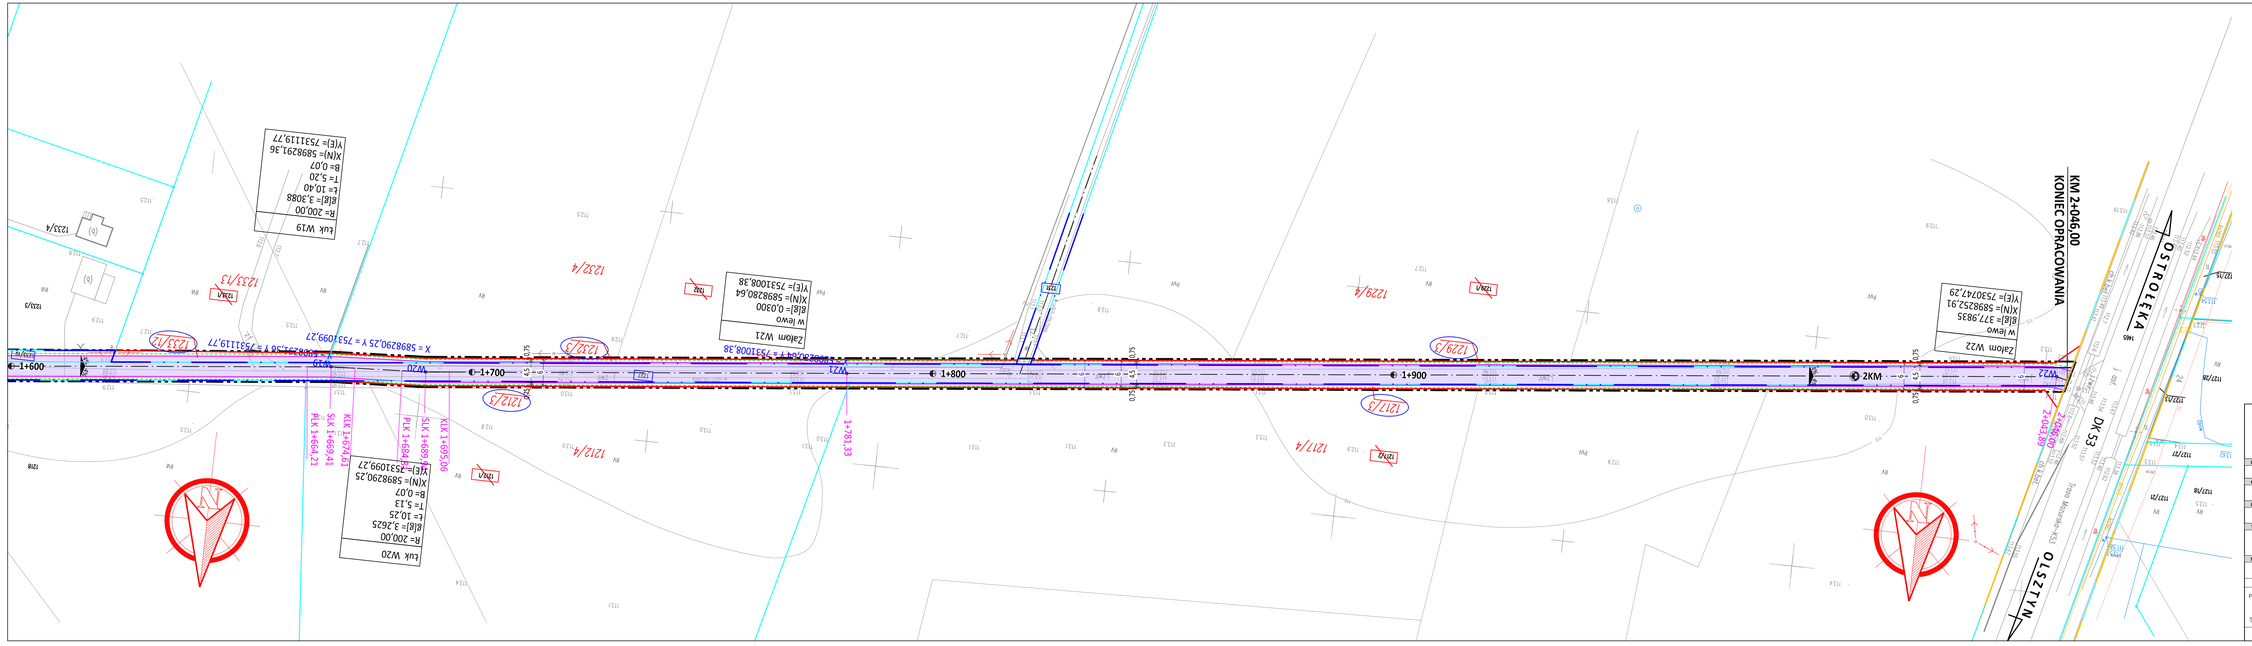

STAN PRAWNY NIERUCHOMOŚCI:

- proj. zakres inwestycji objętej ZRID/obręb proj. pasa drogowego drogi gminnej/zakres oddziaływania inwestycji
- linia rozgraniczenia pasa drogowego drogi gminnej po podziale
- ist. granice
- ist. linia rozgraniczenia pasa drogowego drogi gminnej
- ist. linia rozgraniczenia pasa drogowego drogi krajowej
- ist. działki objęte inwestycją stanowiące pas drogowy drogi gminnej (w posiadaniu Gminy Kadzidło)
- 272/1 ist. działki objęte inwestycją, częściowo zajęte pod proj. drogę (uległy podziałowi)
- 111/2 ist. działki objęte inwestycją, w całości przejęte przez Gminę Kadzidło
- 272/2 nowe numery działek powstałe w wyniku podziałów ZRID objęte inwestycją
- 272/2 nowe numery działek powstałe w wyniku podziałów ZRID (nie objęte inwestycją)
- 145/6 ist. działki nie objęte inwestycją

ELEMENTY DROGI:

- proj. oś drogi
- proj. krawędź poboczy gruntowych
- proj. krawędź jezdni żwirowej i zjazdów z kruszywa
- proj. jezdnia żwirowa
- proj. zjazdy z kruszywa

Oświadczam, że treść numerycznej mapy do celów projektowych, na której wykonano niniejszy projekt jest identyczna z treścią mapy, wydanej przez PODGiK w Ostrołęce, przyjętej do zasobu pod numerem P.14.5.2017.3655 dnia 20.12.2017 załączonej do dokumentacji projektowej.

PROJEKTOWANIE DRÓG MARCIN PARZYCH
07-410 Ostrów Mazowiecka, Ostrowy 27
tel. 792 421 423, e-mail: stasb.biuro@gmail.com
NIP: 758-221-56-41 REGON: 145159960

INWESTOR:	Wójt Gminy Kadzidło, ul. Targowa 4, 07-420 Kadzidło	NR RYS.: 2.5
OBIEKT:	droga gminna żwirowa w km 0+000,00 - 2+046,00	SKALA: 1 : 500
LOKALIZACJA:	Kadzidło, Brzozówka, gmina Kadzidło, pow. ostrołęcki, woj. mazowieckie	BRANŻA: DROGOWA
TEMAT:	BUDOWA DROGI GMINNEJ O NAWIERZCHNI ŻWIROWEJ BRZOZÓWKA - KADZIDŁO	STADIUM: P.B.
NAZWA RYS.:	PROJEKTOWANE ZAGOSPODAROWANIE TERENU	

FUNKCJA	IMIĘ I NAZWISKO	SPECJALNOŚĆ	NUMER UPRAWNIEŃ	PODPIS
PROJEKTANT:	mgr inż. Marcin Parzych	drogowa	MAZ/0395/PODO/11	
SPRAWDZAJĄCY:	mgr inż. Leszek Chmielewski	drogowa	66/94/Os	

OSTROŁĘKA, 06.2018 r. TOM. -